



33 Atriumhäuser

"Stadt in der Stadt"

H2R_Architekten BDA

1|2

Sibylle Hüther, Prof. Hans-Peter Hebensperger-Hüther, Klaus-Peter Röttig

Standort Adams-Lehmann-Straße 3-69
80797 München

Mitarbeiter Ilse Schnetter Dipl. Ing. Architektin
Siegfried Lichtenauer Dipl. Ing. Architekt
Tina von Lange Dipl. Ing. Architektin
Claus Streitschek Dipl. Ing. Architekt

Fachplaner HLS
PSB-Technik GmbH
Weinbergerstraße 15
93326 Abensberg

Statik
IB Reinecke für Tragwerksplanung
Pestalozzistraße 40
80469 München


Freiflächenplanung
Landschaftsarchitektin Barbara Franz
Höllgasse 12
94032 Passau

Bauherr Bouwfonds Schwabing GmbH
Bachbauernstr.1
81241 München
Tel 089 / 384768 0
Fax 089 / 384768 50



Schwere Reiter Straße

Lageplan 1_1000

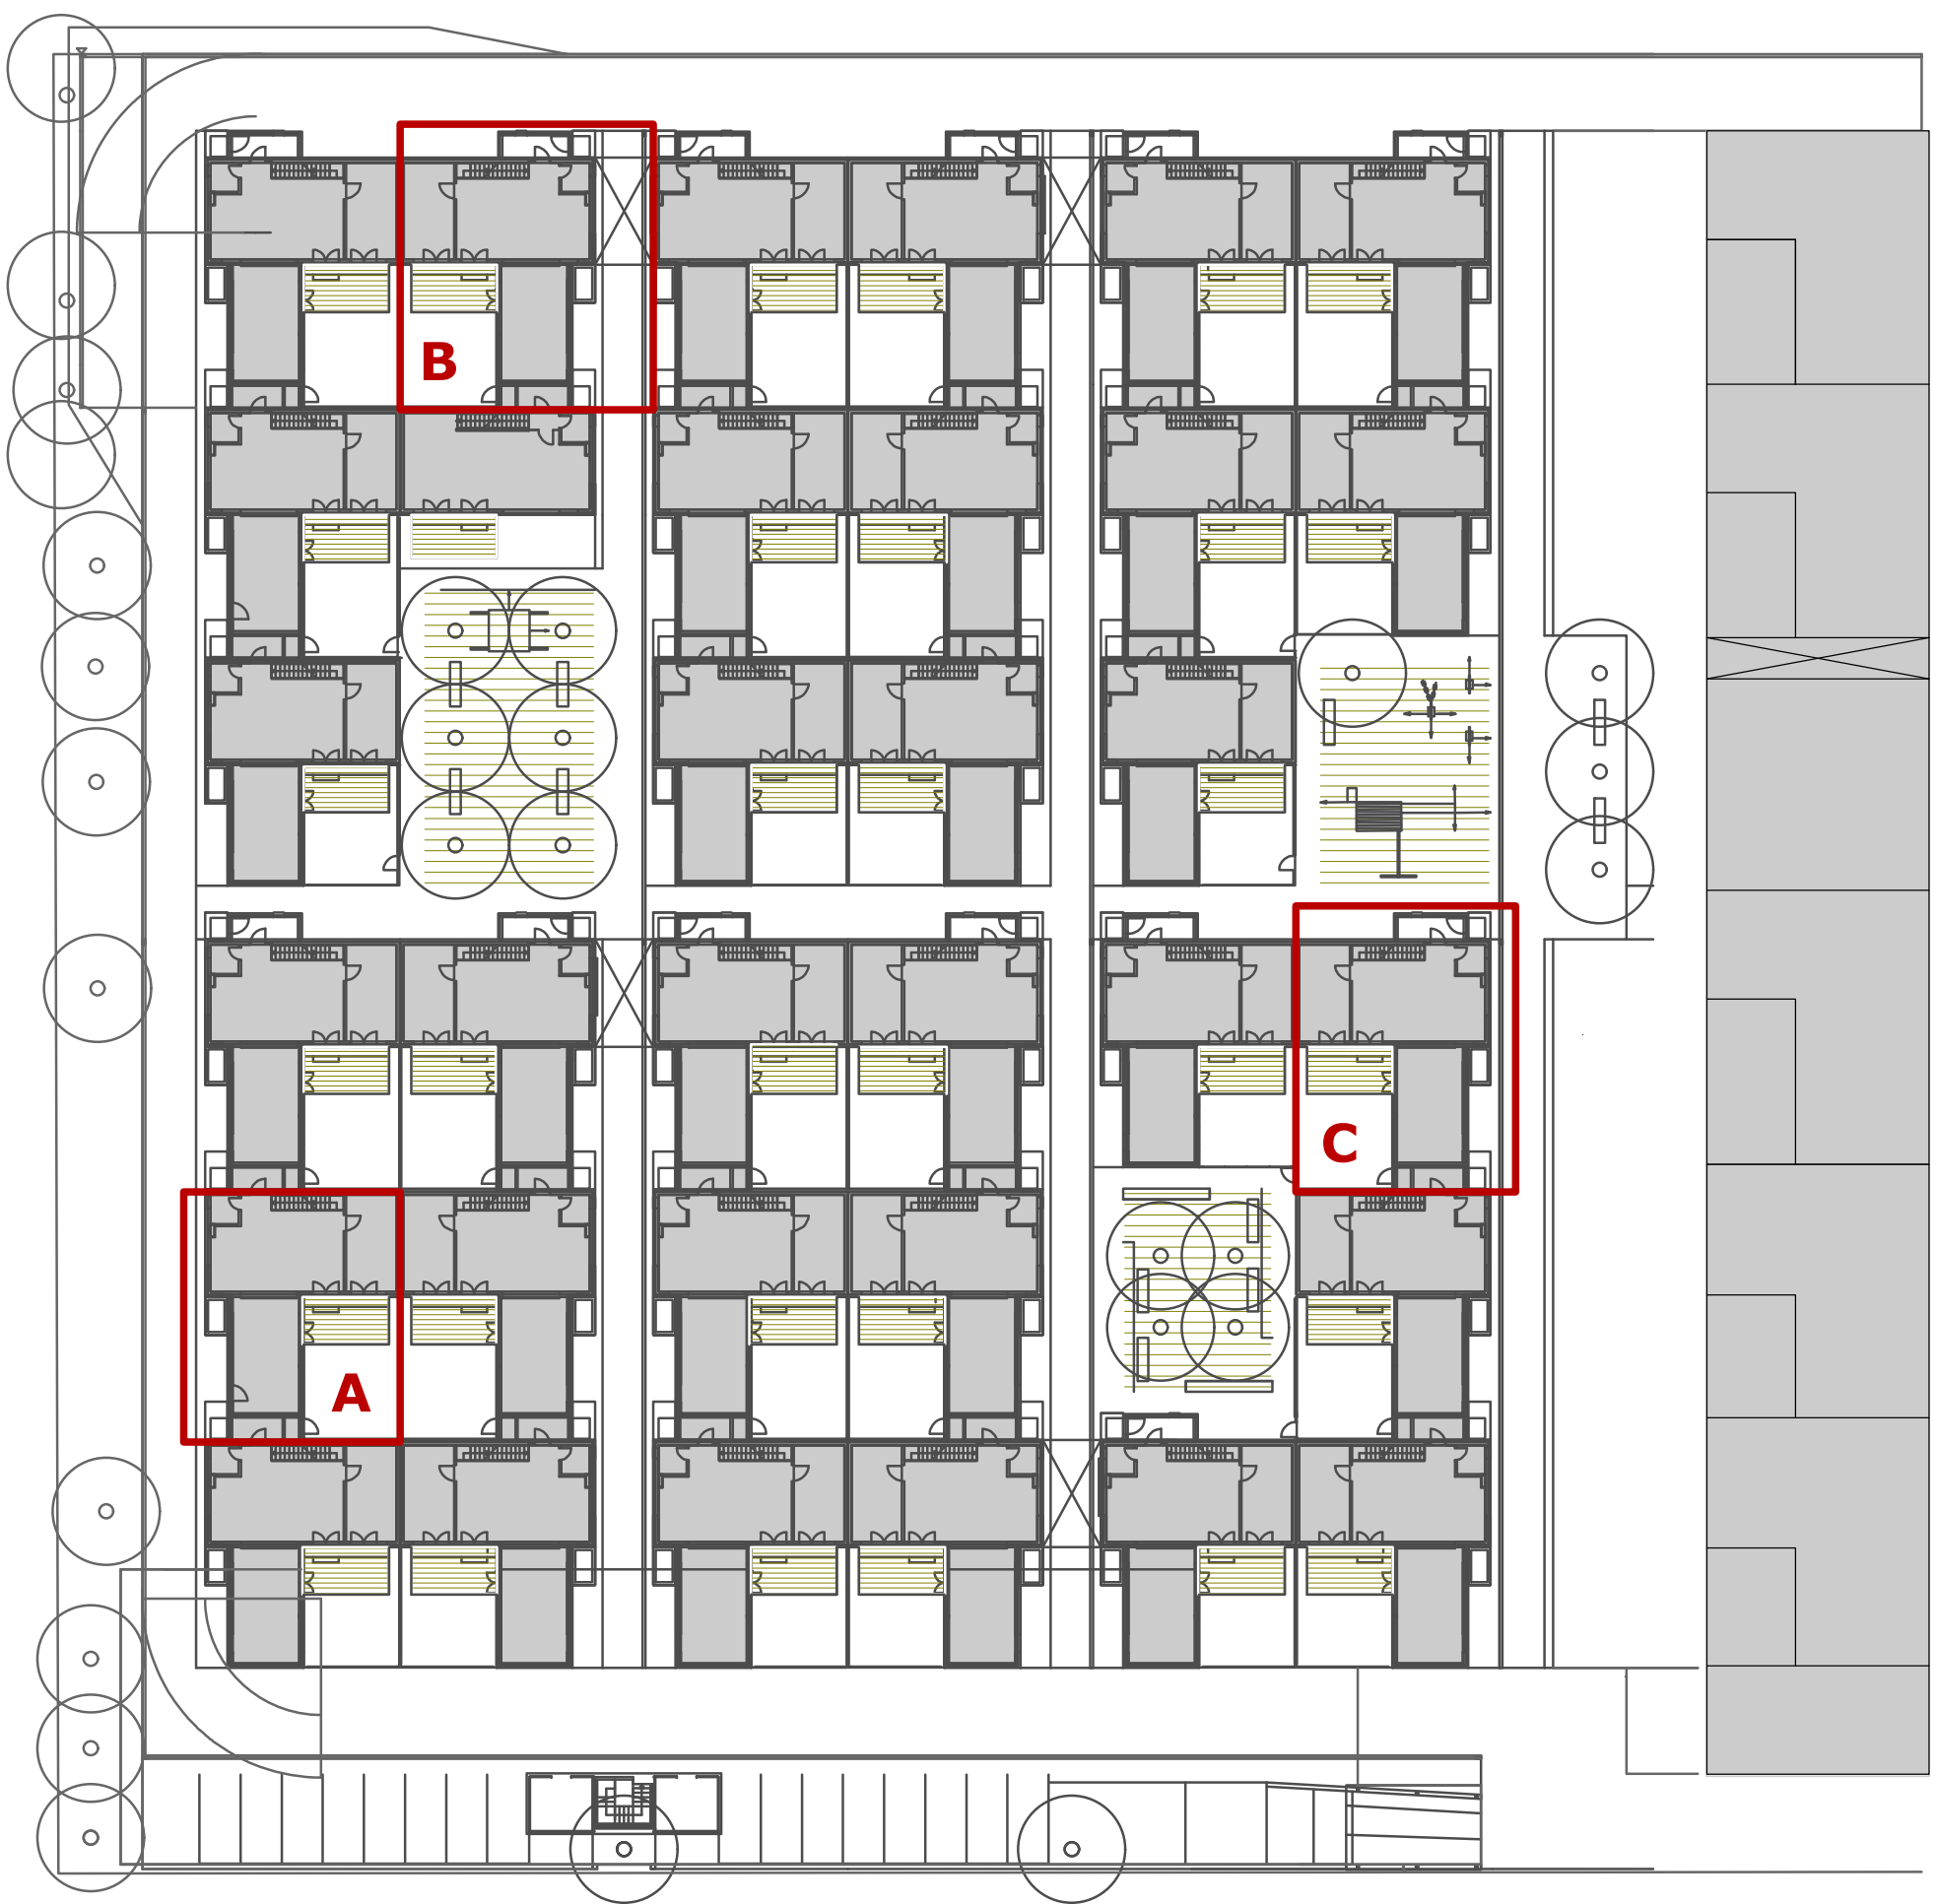

Grundriss Erdgeschoss 1_500