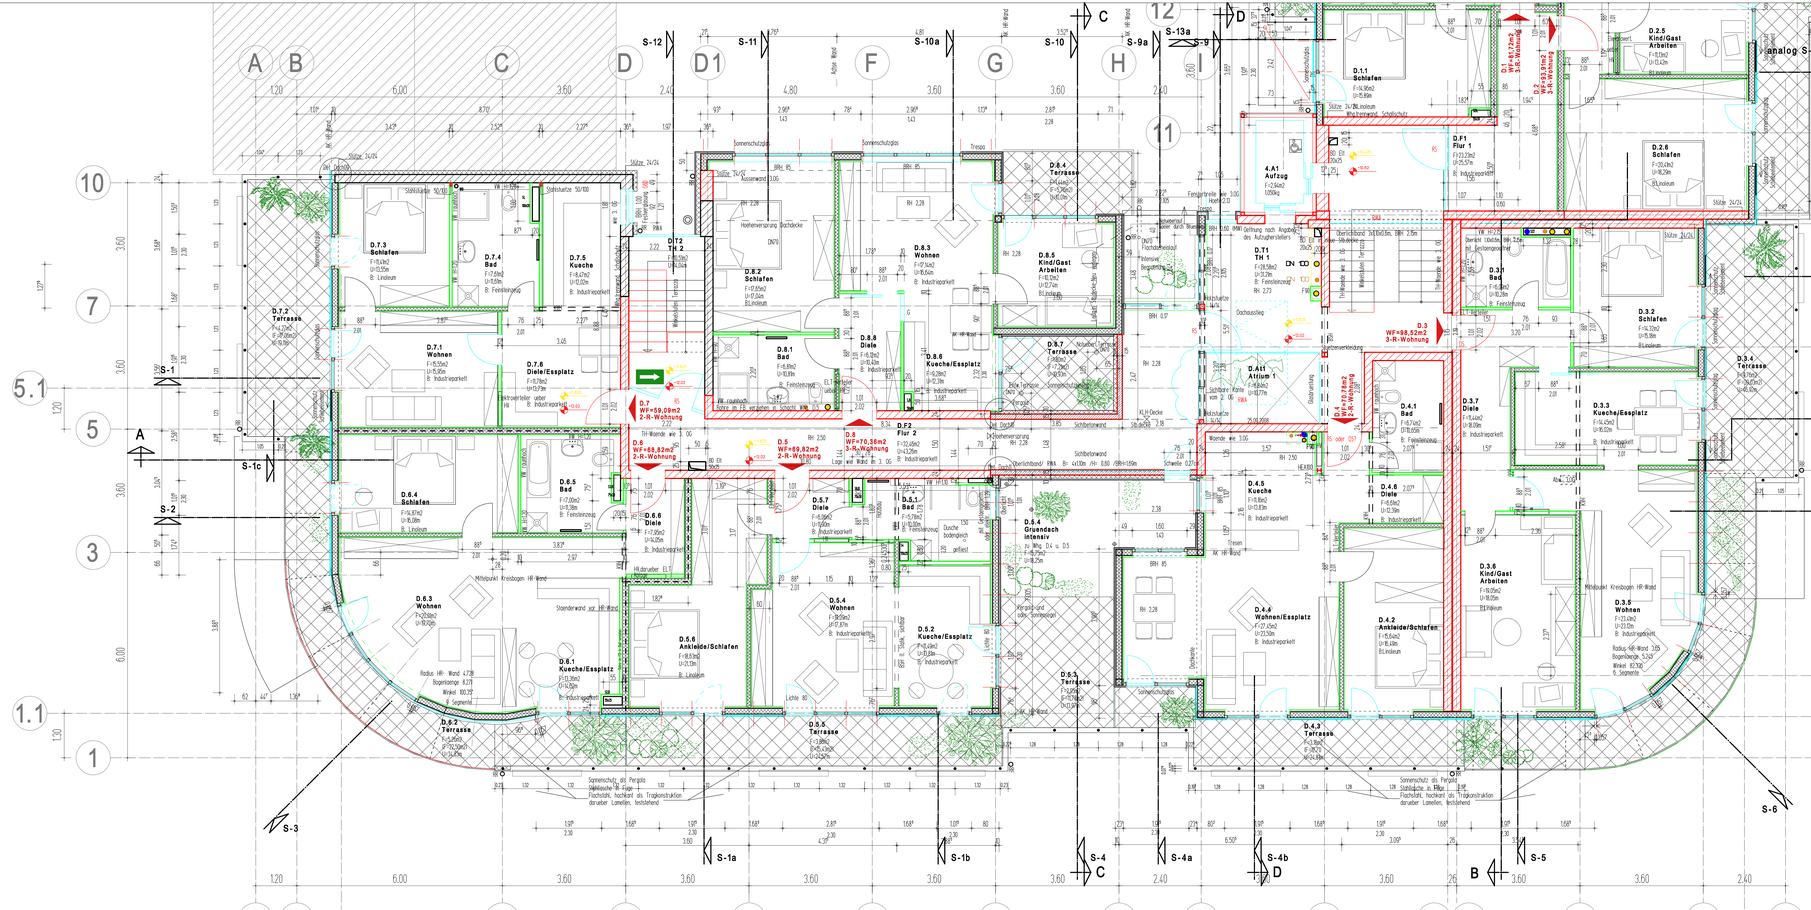


**Wohneck Friedensstrasse - Grundriss Dachgeschoss**

29.01.2009

- 25.08.2008
- -Aussenkante Wand Achse 9 HH verschoben
- -Schacht 54, Bad D3.3 neu
- -Schacht F90 im Treppenhaus Achse - J und in WHg4 erganzt
- -Flurwande Achse G+I in Stahlbeton, Rice -Klemmung geanndert
- -Oberlichtbad Flurwand Achse G+I Abmessungen erganzt
- -Stahlbetonstützen erganzt, Holzbau Unterzuge erganzt
- -Detaileingaben erganzt
- 25.08.2008
- - Alle massiven Balkontrennsteinen, 3 cm nach Aussen geschoben, gemass der Teilschnitte 13 cm Ueberstand zur Dammung 3.06
- 26.08.2008
- - Achse M9/N4 massive Balkontrennung um ca. 15 cm Richtung Achse 2.1 verschoben
- - Achsen M/5, N/4, O/12 u. N, P/12 u. N, massive Balkonkanten jeweil nach aussen verschoben
- 01.09.2008
- - Randungen detailiert
- - Holzbau Unterzuge erganzt
- 03.09.2008
- -Achse G4, Anschluss HR-Wand geanndert
- -Lage Versprung Dachkante Achse O+G 9
- -Lage Wand Achse H+F verschoben
- 08.09.2008
- -Decke unter 3.06 Balkondecke Achse A/B 13+5 korrigiert
- 11.09.2008
- -Wand Achse H+I 7 verschoben
- -Fertigbetonstahlplatte H+N 3cm nach aussen verschoben
- 15.09.2008
- -WH Plosten-Riegel-Fassade Achse O7 geanndert
- 16.09.2008
- - TH 2, oben u. links Bodendurchbruch E11 eingetragen
- 18.09.2008
- - Lagefaer in Stb.wand Achse 4 G+I geanndert
- - HR-Innenwand Achse G 5-6 verschoben
- - Laenge MW- Stb.wand Achse G4 und E5 nach Det. 10 und 11geanndert
- 22.09.2008
- - Fensterfaer in Fenster geanndert, Achse 6L, Anschluss Fenster detailiert
- - Oeffnungsrichtung Tuer in Stb.wand Achse 4 G+I geanndert
- 23.09.2008
- - TB-Stoenderw. Achse C5-7 auf 12,5 verbreitert, wegen Heizungsvert.
- - TB-Vorwand vor WHG.Fenster, Achse D13-3 neu, wegen Kueckenabzug
- - TB-Vorwand vor Wand Achse T12 neu, wegen Heizungsverteiler
- - TB-Wand Achse E+F3 auf 12,5 verbreitert, wegen Heizungsverteiler
- 25.09.2008
- - Stahlbetonstuetzen Achse 100-D 0,35stelle in TB-Wand neu
- - Stahlbetonstuetzen Achse 8 D+F3 in TB-Wand neu
- - WHG. D5- Wand zwischen Wohnen und Kueche 6w. entfernt, U2 neu
- - Fenster in HR-Wand Achse 6 2-4 verschoben (wegen Badaufteilung)
- - Stahlbetonstuetzen Achse J4 0,35stelle neu
- - Tuerenoffnung Achse 6 3L verschoben
- 08.10.2008
- - Achse 6L4-D1 und D-D/4-6L Bestandswande geanndert
- 09.10.2008
- - Bad D3.3 Anordnung Sanitaergegenstande geanndert
- 13.10.2008
- - Bad D3.1 Dusche statt Badewanne
- - Windschieben 8, Stahlw, TB in Holzstrienbau geanndert; Wande Achse 13 u
- 15.10.2008
- - HR aus Schacht 13 entfernt, verlegt auf AW Achse 10D
- 17.10.2008
- -Bodenaussparungen 1,0,1,7 0,6x0a 11,0,0B -Hermessung
- -Hauptleitungen werden in vorh.Stb.decke geplant und innerhalb neuer S8 ohne Bodenaussparung
- -Geisenderbelichtung Fertigteil erganzt
- 21.11.2008
- - 2.BA Dreecher der Balkone korrigiert
- 02.12.2008
- -Bodenbelaege eingetragen 0,aper12D3
- 03.12.2008
- - Badewannenzeile 2.BA verwoscht
- 15.12.2008
- -Tuer D2.4 wegen Heizkoerper verschoben (Holzstrienwand)
- - Hoehen Vorwandinstall., Heizkoerper in Boeden erganzt (Details siehe Beb
- 16.01.2009
- - Treppenerhöhung zugepasst
- 20.01.2009
- - Brandschutzsturzerlangen Tuerren erganzt

Saemtliche massi- und zeichn. Angaben sind vom Auftragnehmer am Bau eigenverantwortlich auf evtl. Unstimmigkeiten/Mengen zu pruefen und in Abstimmung mit der Bauleitung zu beheben.
Die Ausfuehrungsplaene gelten nur in Uebereinstimmung mit Schal- und Bewehrungsplanen, sowie den Angaben des Vermessungsingenieurs, dabei sind festgelegte Mass-, Messhilfspunkte, Hoehenkoten, Baufluchten und Grenzen zu sichern. Alle tragenden und konstruktiven Bauteile sind nach geprueffter Statik, in Uebereinstimmung mit den zweiegen DIN-Vorschriften herzustellen und einzubauen. Desweiteren sind die Auflagen der Baugenehmigung sowie das Baugrundgutachten zu beachten.

Alle Bruestungs- und Tuerhoehen gelten ab Oberkante Fertigfussboden.
Durchbruche, Schlitze und Aussparungen in tragenden u./o. konstruktiven Bauteilen sind gemass Schalplan bzw. geprueffter Statik herzustellen.

Die Grundrissplaene gelten in Verbindung mit den dargestellten Schnitten, Teilschnitten und Details.
Die einzelnen Planne des 1. BA und 2. BA gelten als ein Plan.

- vorh. Mauerwerk, tragende Wande
  Material gemaess Planung von 1986, Hohlblocksteine, Hochlochziegel
  Originalplanung kann im Architekturbuero eingesehen werden
- vorh. Mauerwerk, Aussenwande mit innerer Vorsatzschale aus Gasbeton
  Material gemaess Planung von 1986, Hohlblocksteine, Hochlochziegel
- vorh. Bauteile aus Stahlbeton
  Material gemaess Planung von 1986
- vorh. Mauerwerk, nichttragende Wande
  Material gemaess Planung von 1986, Mauerziegel, Hochlochziegel
- neues Mauerwerk, tragende Wande
  Material gemaess statischer Berechnung, Anbindung an vorh. Bauteile gemaess LV
- neue Bauteile aus Stahlbeton
  Material gemaess statischer Berechnung
- neues Mauerwerk, nichttragende Wande
  Material gemaess statischer Berechnung, Anbindung an vorh. Bauteile gemaess LV
- Waermedaemmung gemaess LV bzw. Detailzeichnung
- gebaudrechende Bauteile
  Laerzoffnungen mit Sturzen, grosserere Oeffnungen gemaess statischer Berechnung
- Inst.-Schacht mit GK-Bekleidung, Nr. des Schachtes u. Abmessung
  OD= Deckendurchbruch im Bereich vorh. Schacht, B=Bohrungen entspr. Sanitaerzeichnung
- Aussenwand, Holzrahmenbau, Aussen hinterlüftete Glasebene
  Innen Trockenbau als Inst.-Ebene und zusaetzliche Daemmung
- Wohnungstrennwand
  Holz-Rahmen-Bau
- Tragende Innenwand
  in Holz-Rahmen-Bau
- Aussenwand als Plosten-Riegel-Konstruktion
- Nichttragende Innenwand als GK-Staenderwand

Angegebene Masse an bestehenden Bauteilen sind Rohbaumasse und dienen nur der Uebersicht
Sonstige Masse sind am Bauwerk zu uebernpruefen, bei Unkloerheiten ist Ruecksprache mit dem Architekturbuero zu halten

Nicht naeher genannte Baustoffe sind den Beschreibungen des LVs zu entnehmen.

Balkonflaechen sind zu 25% in den Wohnungsflaechen enthaltenl

Detailierte Angaben zur Heizungs- und Sanitaerinstallation siehe Hausfechnikprojekt

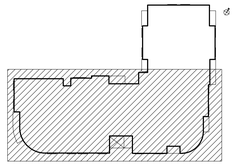

| IND | ANDERUNGEN / ERGANZUNGEN | DATUM |
|---|---|---|
| 4 | | |
| 4 | | |
| 4 | | |
| 4 | Ergenzungen gemass Aenderungsplan, Anschluss Bestand: Innenturm u.Verwaczung, Vermauerung TB | 17.11.2008 |
| 3 | Ergenzungen gemass Aenderungsplan | 01.10.2008 |
| 2 | Ergenzungen gemass Aenderungsplan | 08.08.2008 |
| 1 | Ergenzungen gemass Aenderungsplan | 08.02.2008 |

HOEHENBEZUG: +0.00 = 238.00 unter HN = OK Gehweg Friedensstrasse


DR. ING. A. GOERSTNER BDA
DIPL. ARC. THOMAS MEIBERTSHOFER
FON 09873/1214 FAX 09873/1214-99
ARCHITEKTURBORO
07318 Saalfeld/Saale, A.-Goerstner-Str. 11


BAUHERR
Wohnungsbau- und Verwaltungsgesellschaft
Saalfeld/Saale mbH
Kloestergasse 37
07318 Saalfeld

| PROJEKT-NR. | OBJEKT | GEAENDERT |
|---|---|---|
| 02-02 | Wohneck Friedensstrasse | 17.11.2008 |
| MASSSTAB | ORT | UNTERSCHRIFT |
| 1 : 50 | 07318 Saalfeld, Friedensstrasse 10/12 | |
| DATUM | BEZEICHNUNG | PLAN-NR. |
| 01.06.2008 | Grundriss Dachgeschoss 1. BA — Ausfuehrungsplanung | AP-31 c |

Dropdata: Ab Boxp 50 cm

Copyright gem. DIN 34 Urheberrechtsgesetz. Weitergabe an Dritte sowie Vervielfaeltigung nur mit unserer Genehmigung.