



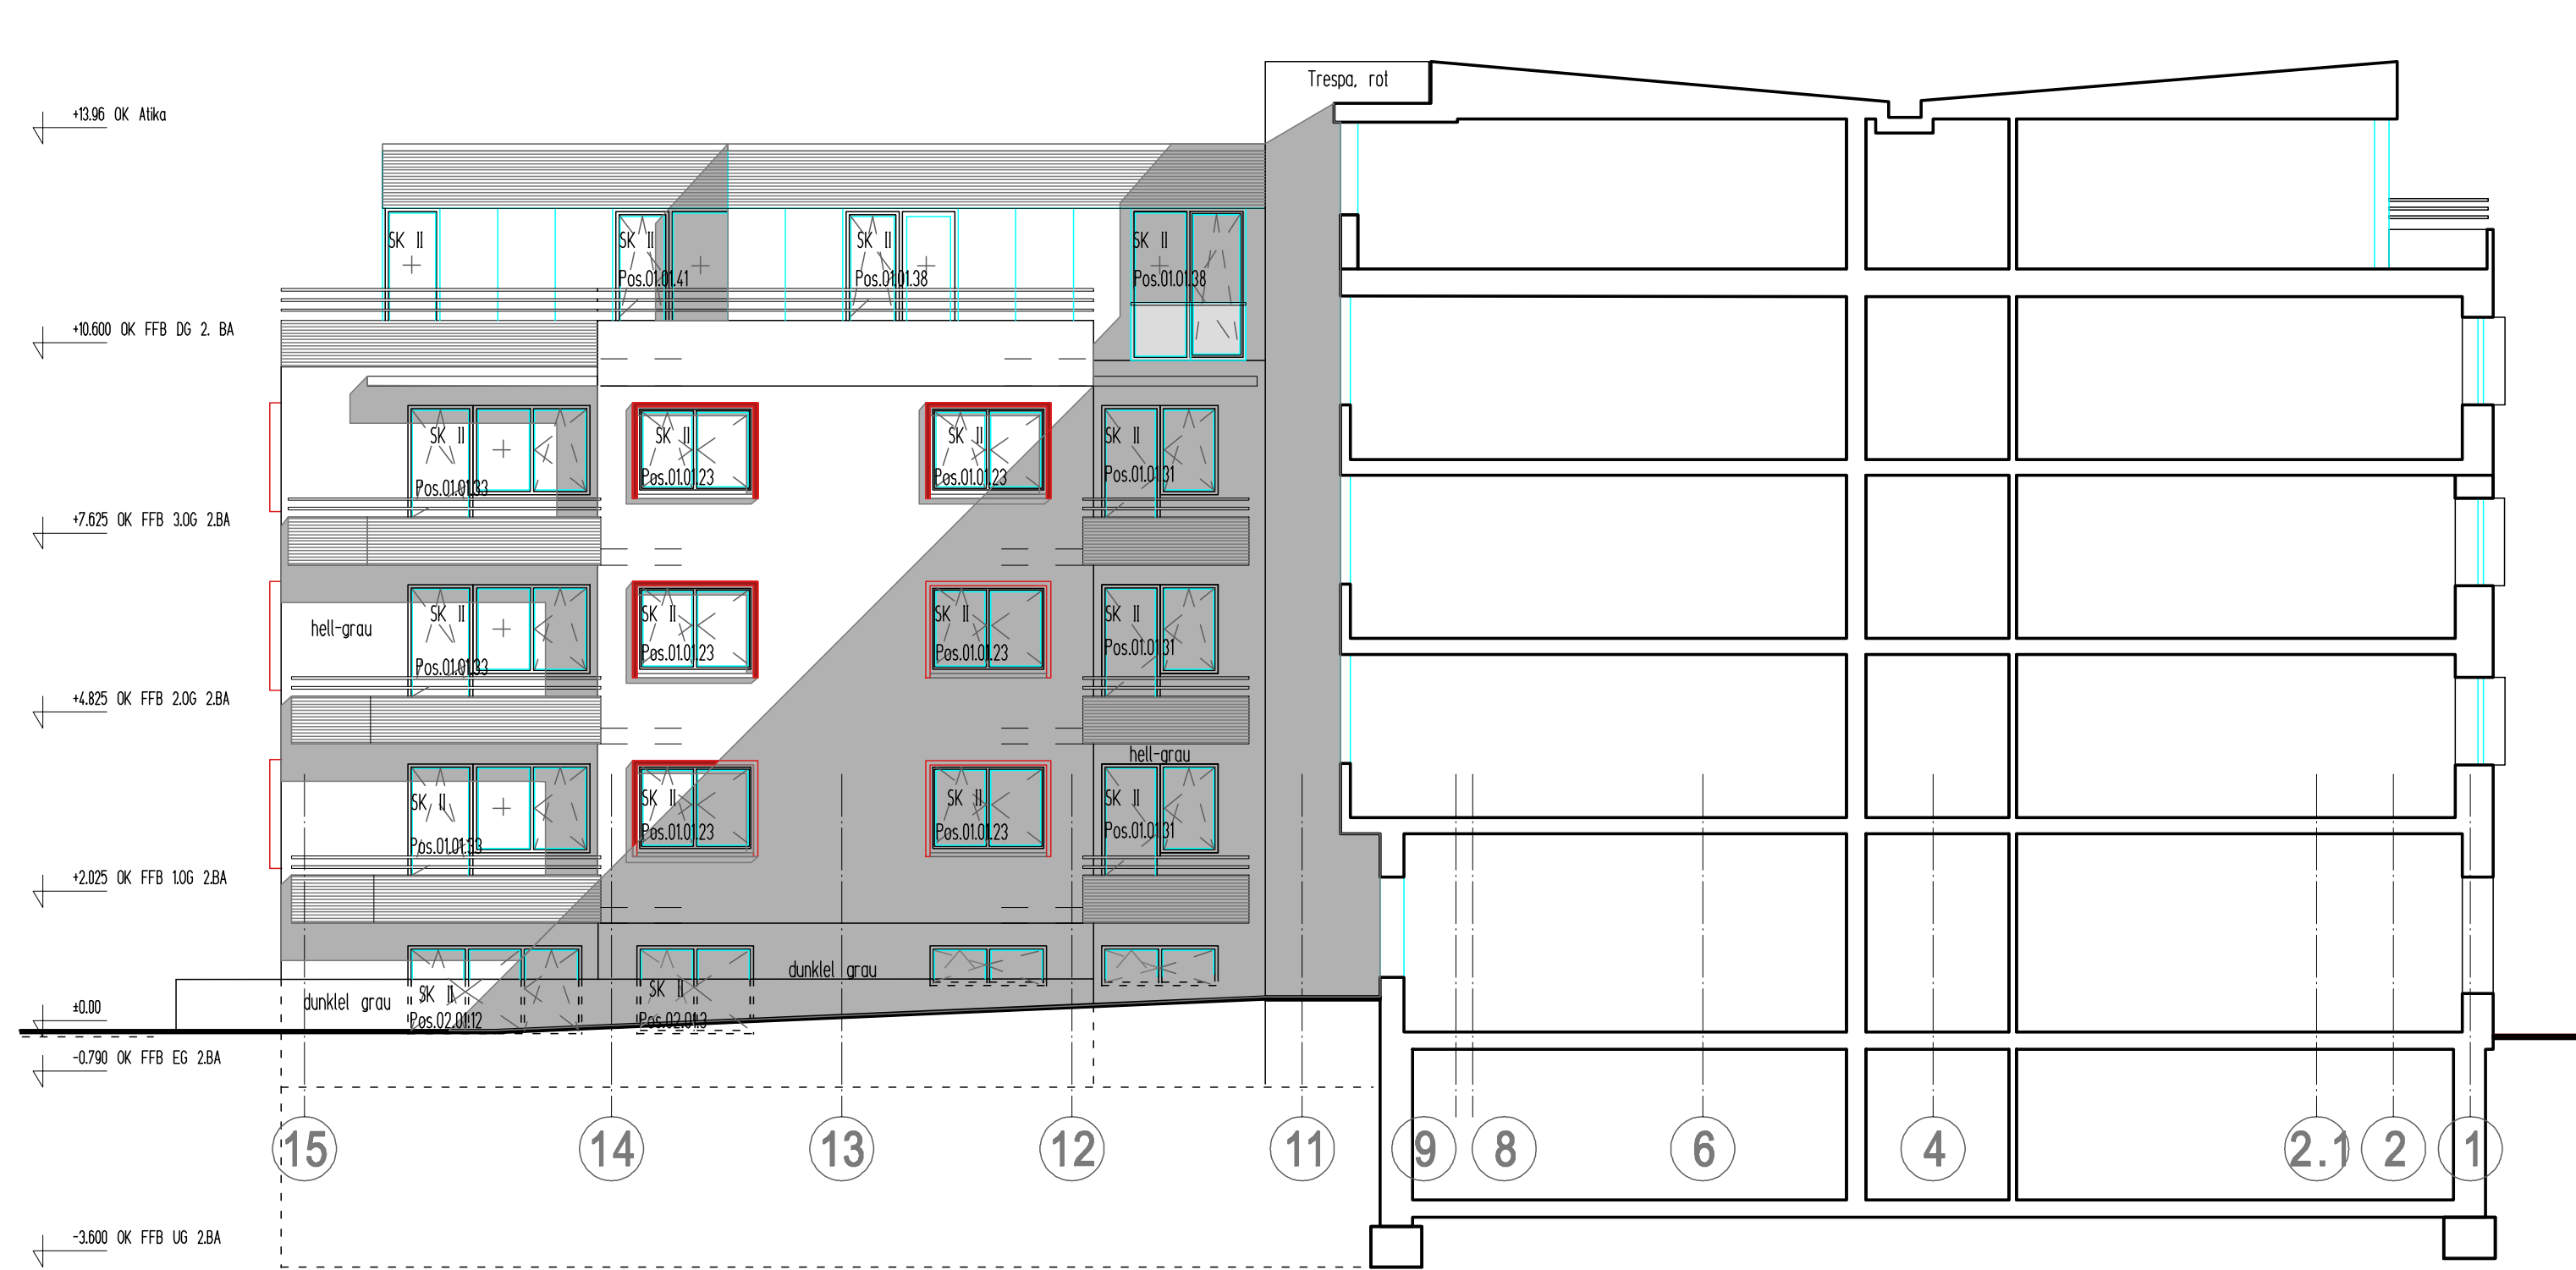

Wohneck Friedensstrasse - Ansicht Seud-Ost M 1:100
15.06.2009




Wohneck Friedensstrasse - Ansicht Sued - West Innenhof M 1:100
02.06.2009

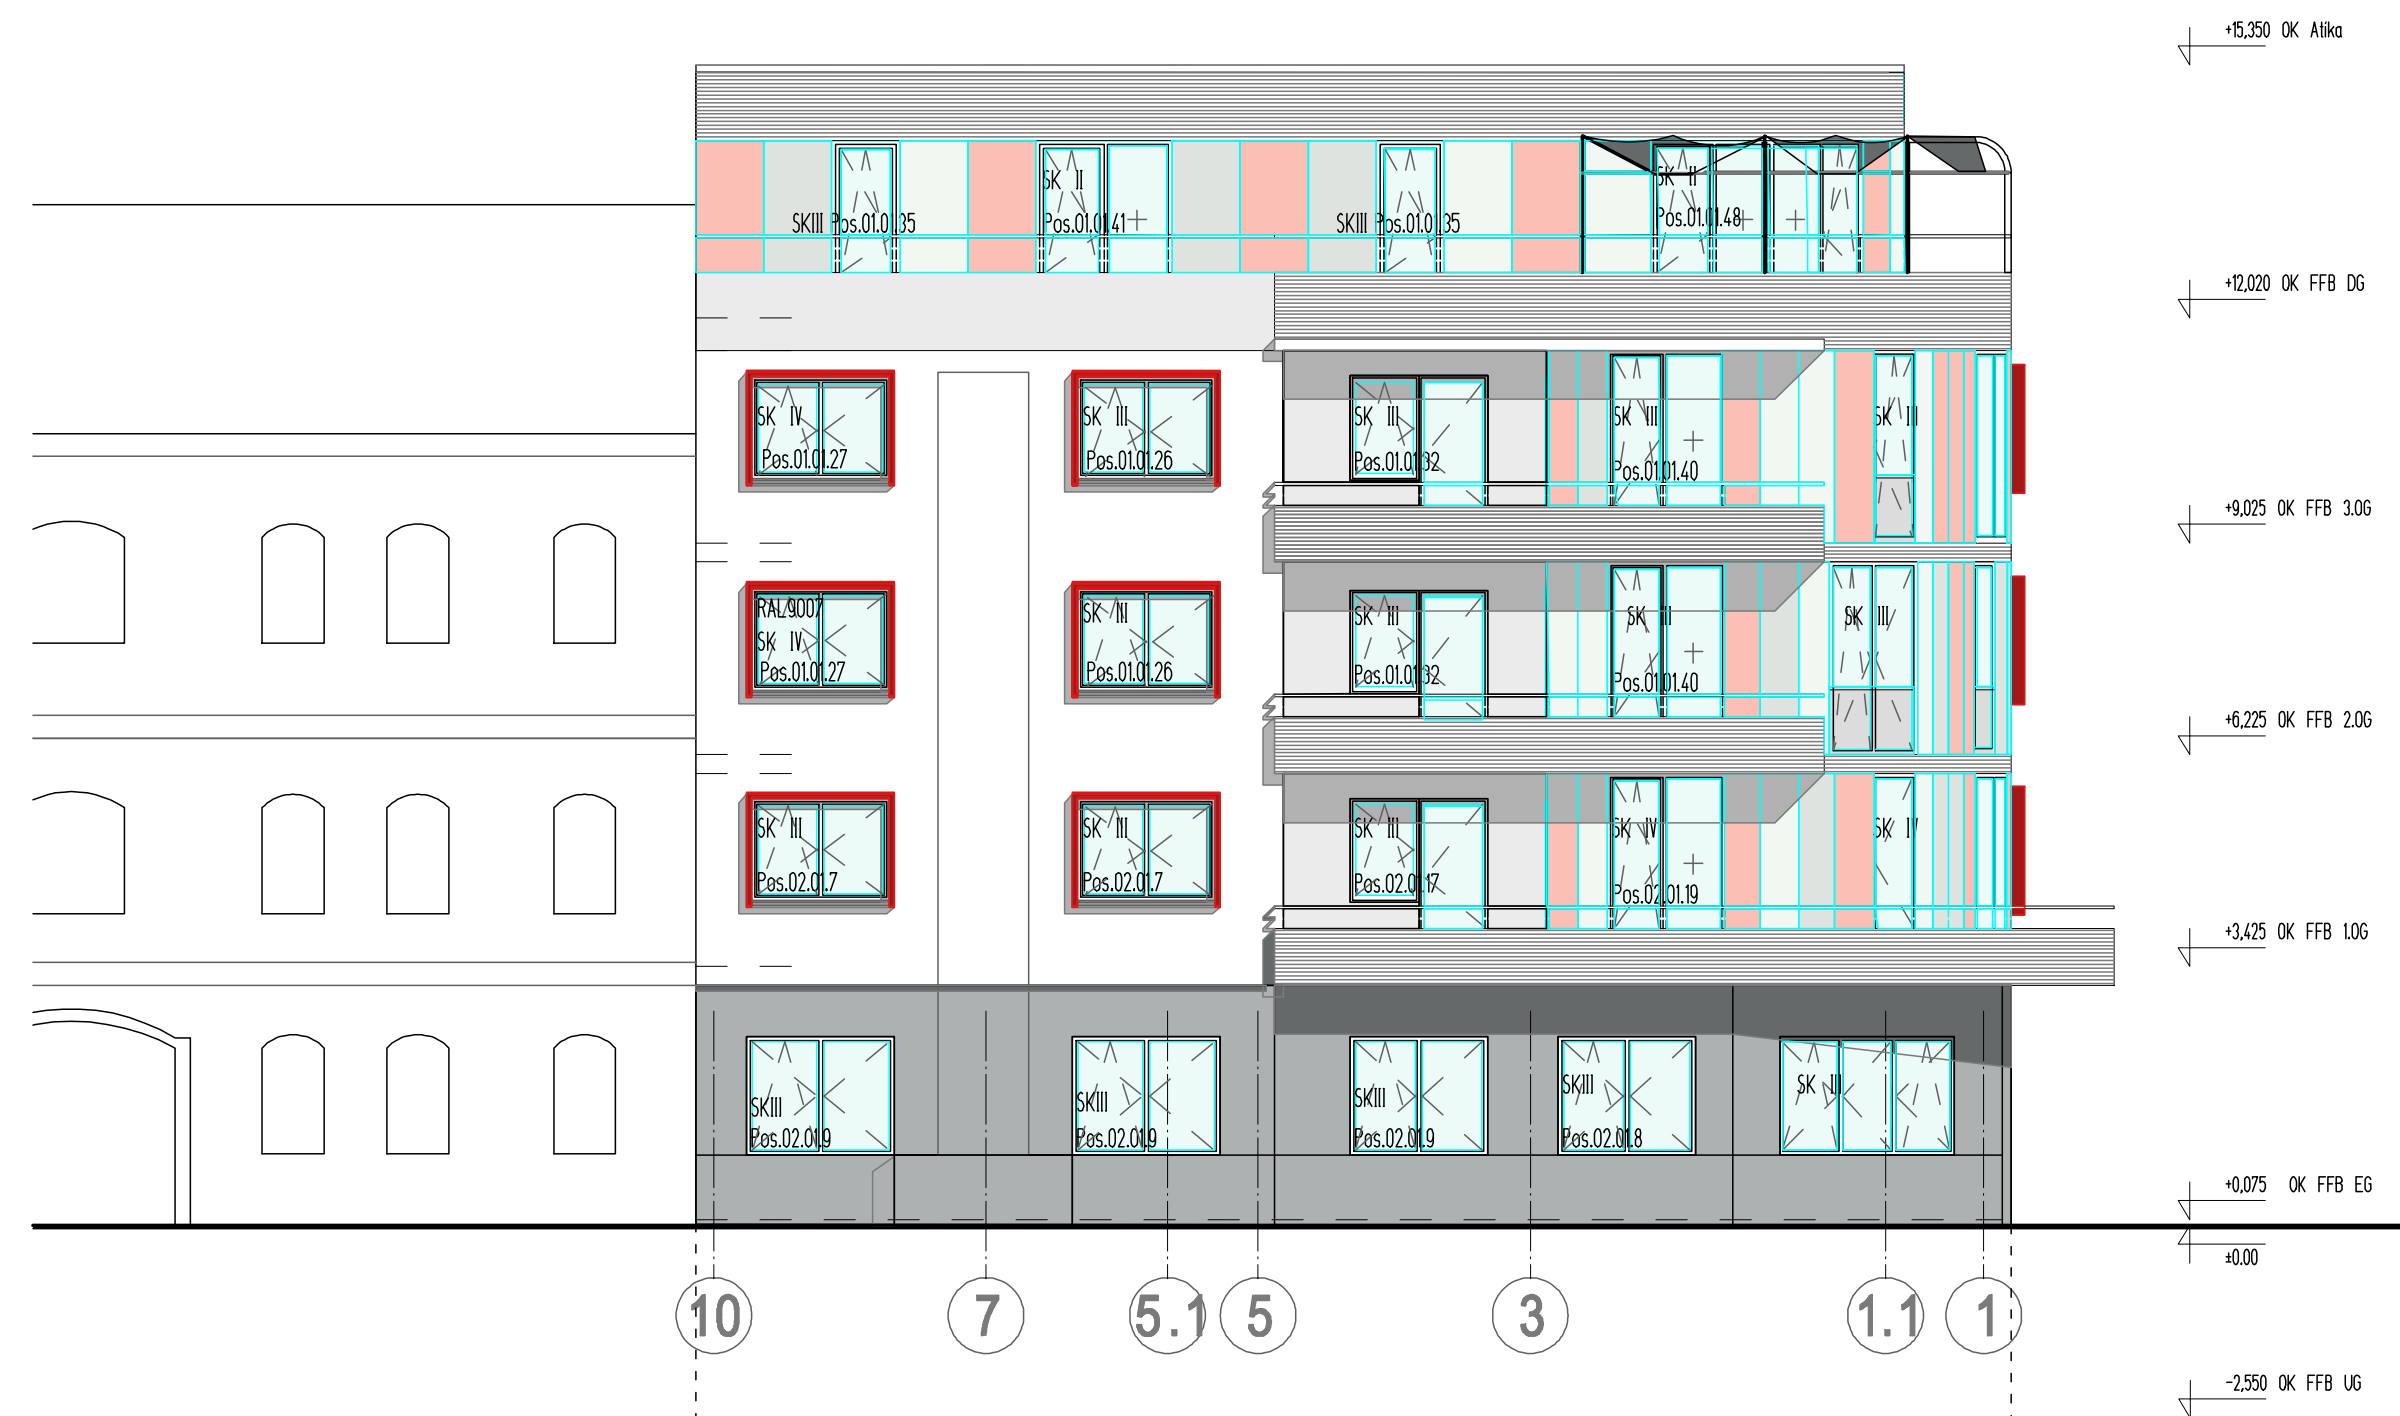

Wohneck Friedensstrasse - Ansicht Sued-West M 1:100

Ein Unterbreit dieser Zeichnung wird nicht für die Ausführung der Bauarbeiten verwendet. Die Ausführung der Bauarbeiten ist Sache des Bauherrn. 

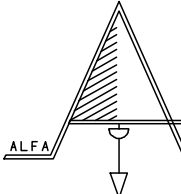ss-Strasse -- Ansicht Sued-West		M 1:100	
e	02.06.2009		
d			
c			
b			
a			
IND	ANDERUNGEN / ERGÄNZUNGEN		DATUM
HOEHNENBEZUG: ±0,00 = 236,90 ueber HN = OK Gehweg Friedensstrasse			
 DR. ING. A. GOERSTNER BDA ZUL. AK THUERINGEN, NR.0483-91-1-A FON 03671/5474-0 FAX 03671/5474-29 ARCHITEKTURBÜRO 07318 Saalfeld/Saale, A.-Duerer-Str. 11		BAUHERR Wohnungsbau- und Verwaltungsgesellschaft Saalfeld/Saale mbH Klostergasse 27 07318 Saalfeld	
PROJEKT-NR. 02-02	OBJEKT Wohnneck Friedensstrasse	GEÄNDERT	
MASZSTAB 1:100	ORT 07318 Saalfeld, Friedensstrasse 10/12	UNTERSCHRIFT	
DATUM 27.11.2008	ZEICHNUNG Ansicht Sued-Ost, Sued-West	AUSFÜHRUNGSPLANUNG	BLATT-NR. AP - 10