




Ost - Ansicht

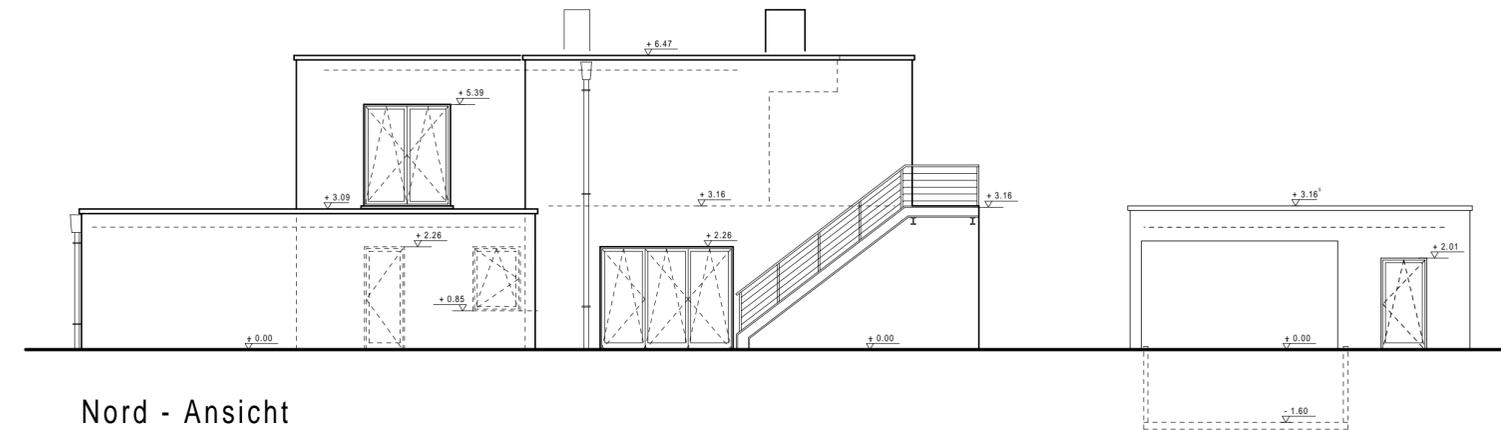

Nord - Ansicht

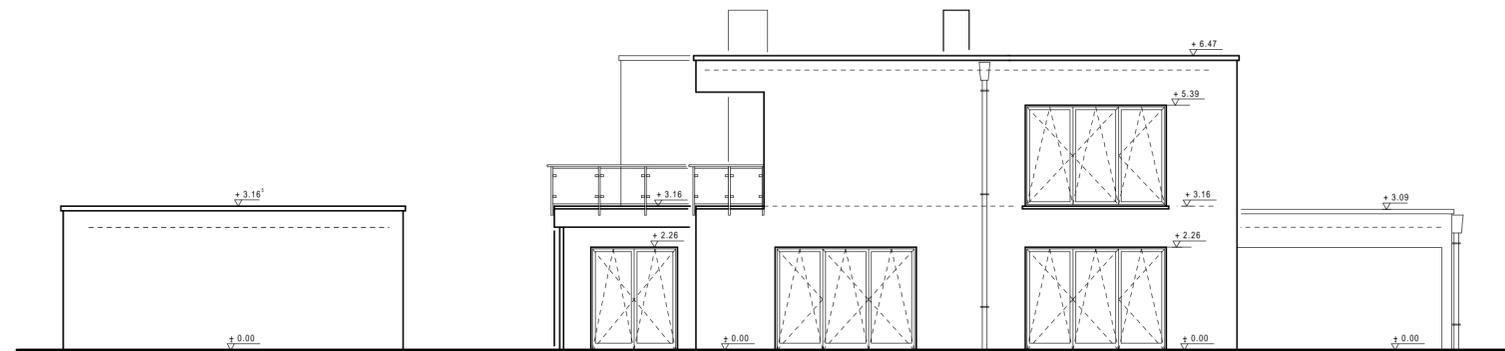

Süd - Ansicht

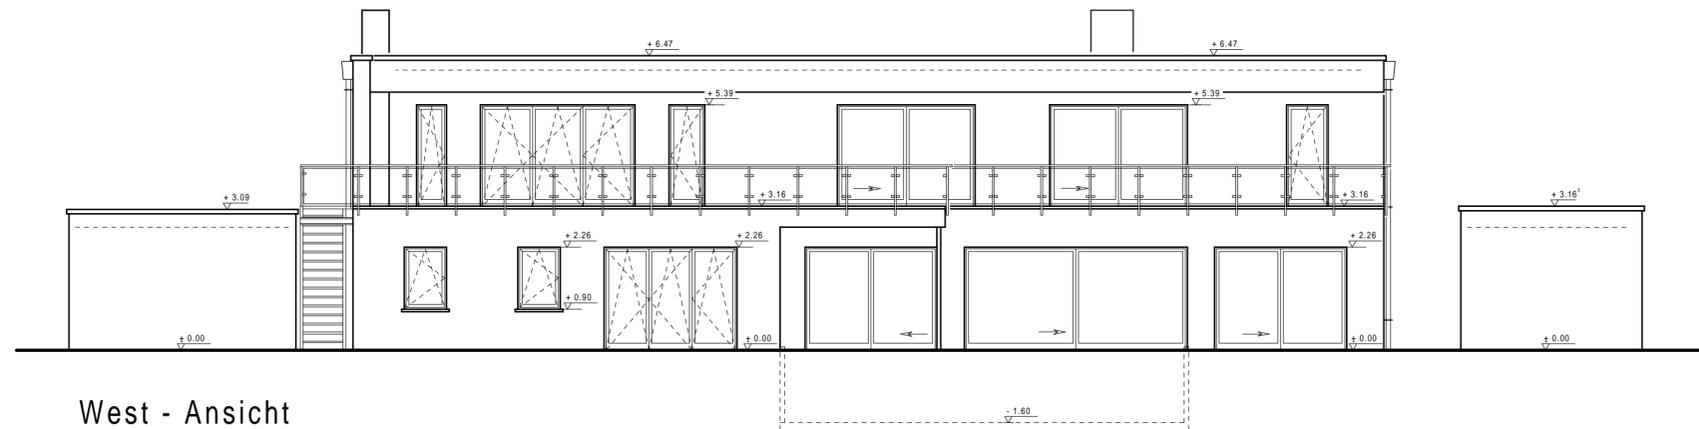

West - Ansicht

Legende Elektroinstallation

- Ausschalter
- Wechselschalter
- Doppel-Wechselsch.
- Antennensteckdose
- Telefondose
- Deckenlampe
- Wandlampe
- Aussenlampe
- Einfachsteckdose
- Mehrfachsteckd. waagrecht
- H= 1,10m
- H= 2,10m
- Klingel
- E - Anschluss
- Lautsprecher

Index	Datum	Aenderung/Ergaenzung	gez.

Alle Höhenmasse ab OKFF !!!
 Sämtliche Masse sind vom Unternehmer auf Richtigkeit zu prüfen
 Unstimmigkeiten sind der Bauleitung sofort mitzuteilen

Bauort : Errichtung eines Betriebsleitergebäudes

Architekt : Stefan B. Schröder (A 33810 AK NRW)
 Riesenbecker Postweg 53
 49477 Ibbenbüren

Ansprechpartner : Zeichnungsbüro Diekmeier
 Herr Diekmeier
 Kattenvenner Str. 102
 49536 Lielen
 Tel. 05484 / 96 25 70 Fax. 05484 / 96 29 50 4

Planbezeichnung : Ansichten M.= 1 : 100

Datum : 24-10-12 Datei : 12-10-24 Plan 01

Bauherr / Architekt: _____