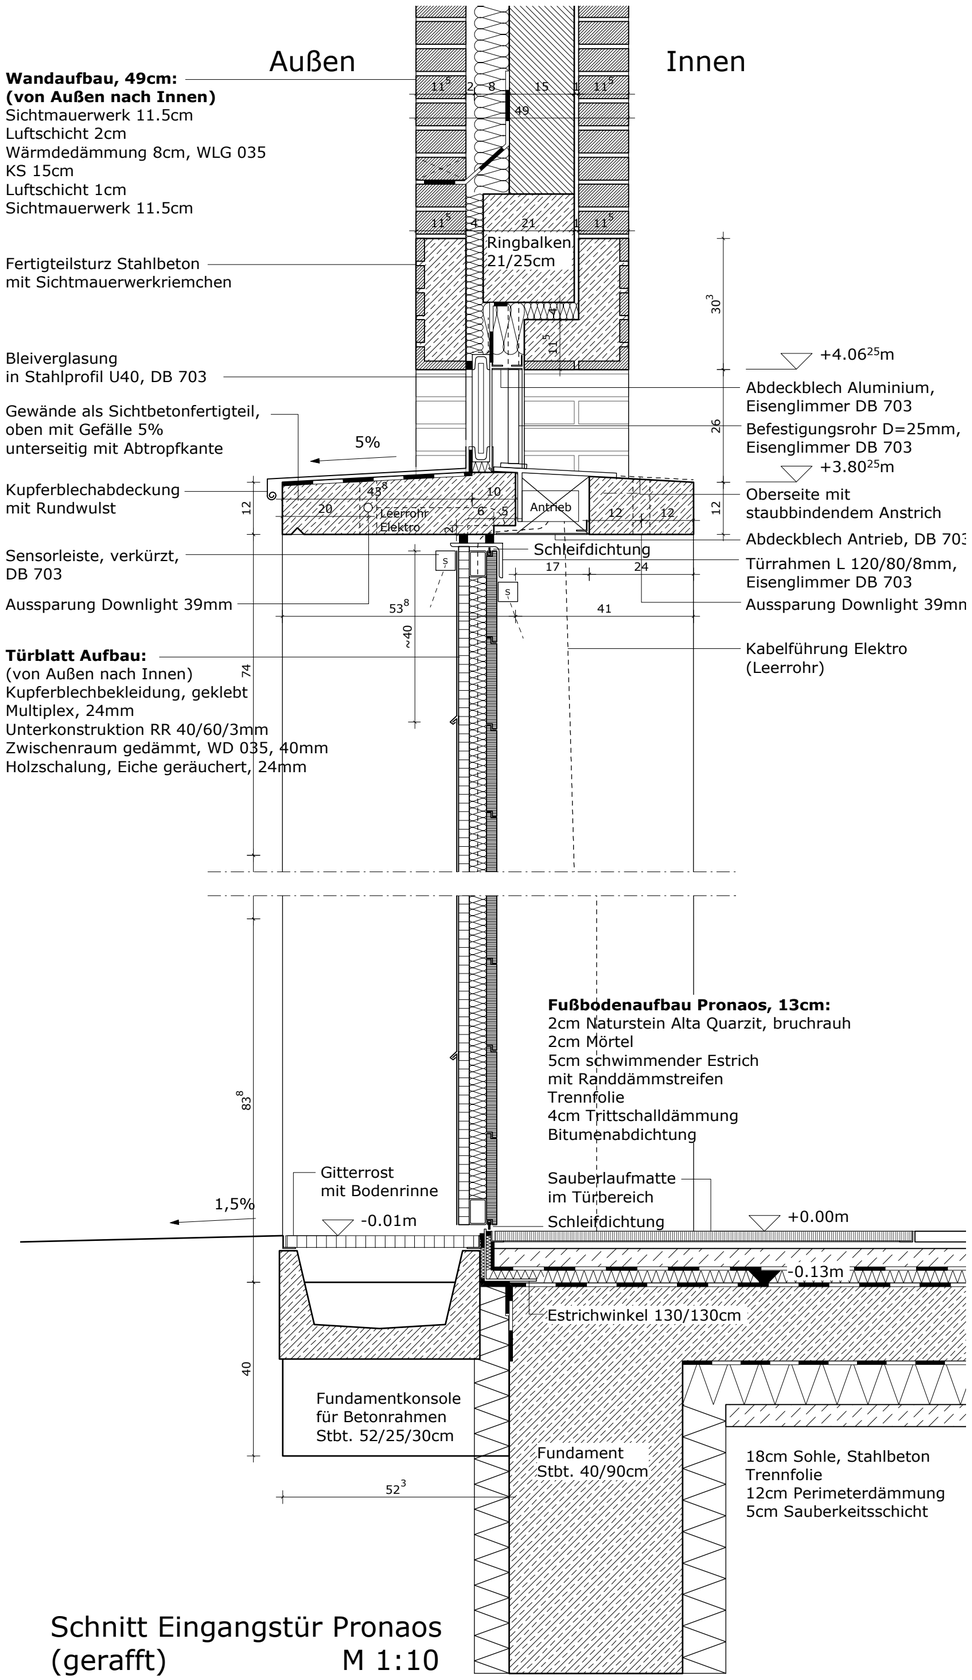

Schnitt Eingangstür Pronaos
(gerafft) M 1:10

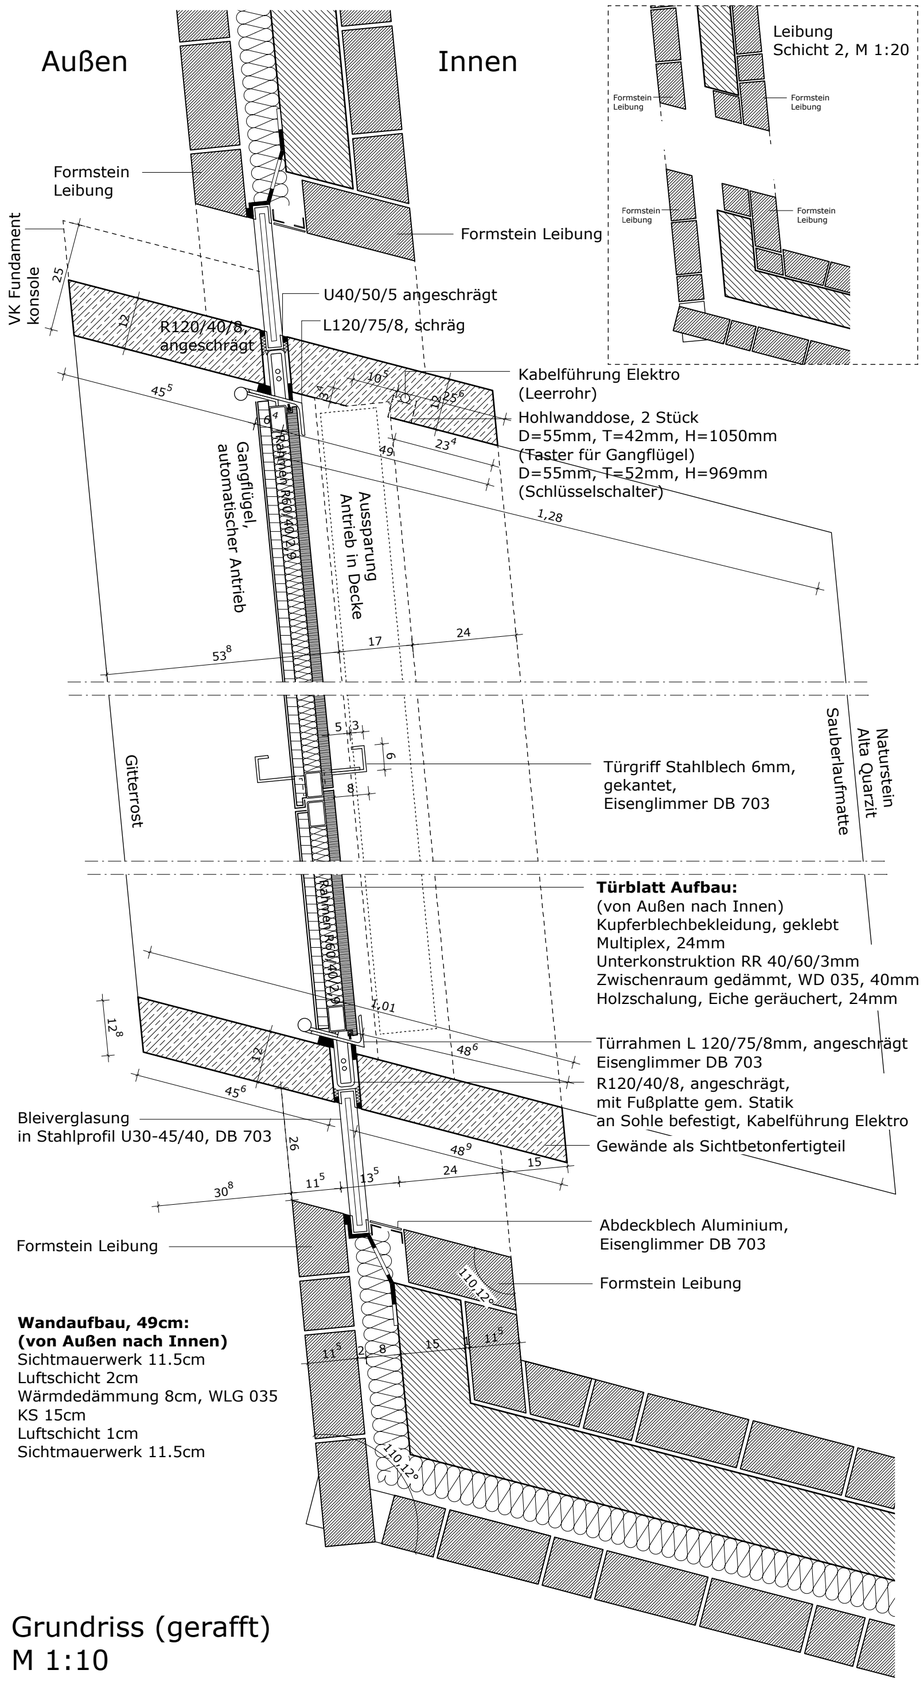

Grundriss (gerafft)
M 1:10

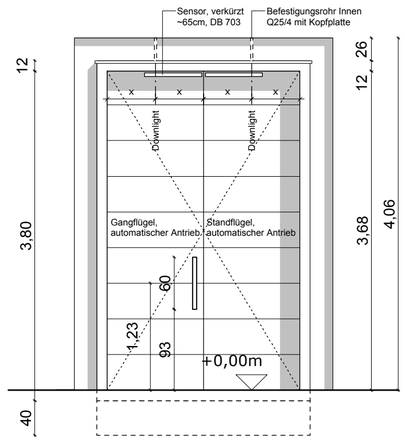

Außenansicht Tür, M 1:50