


Ansicht, M 1:25

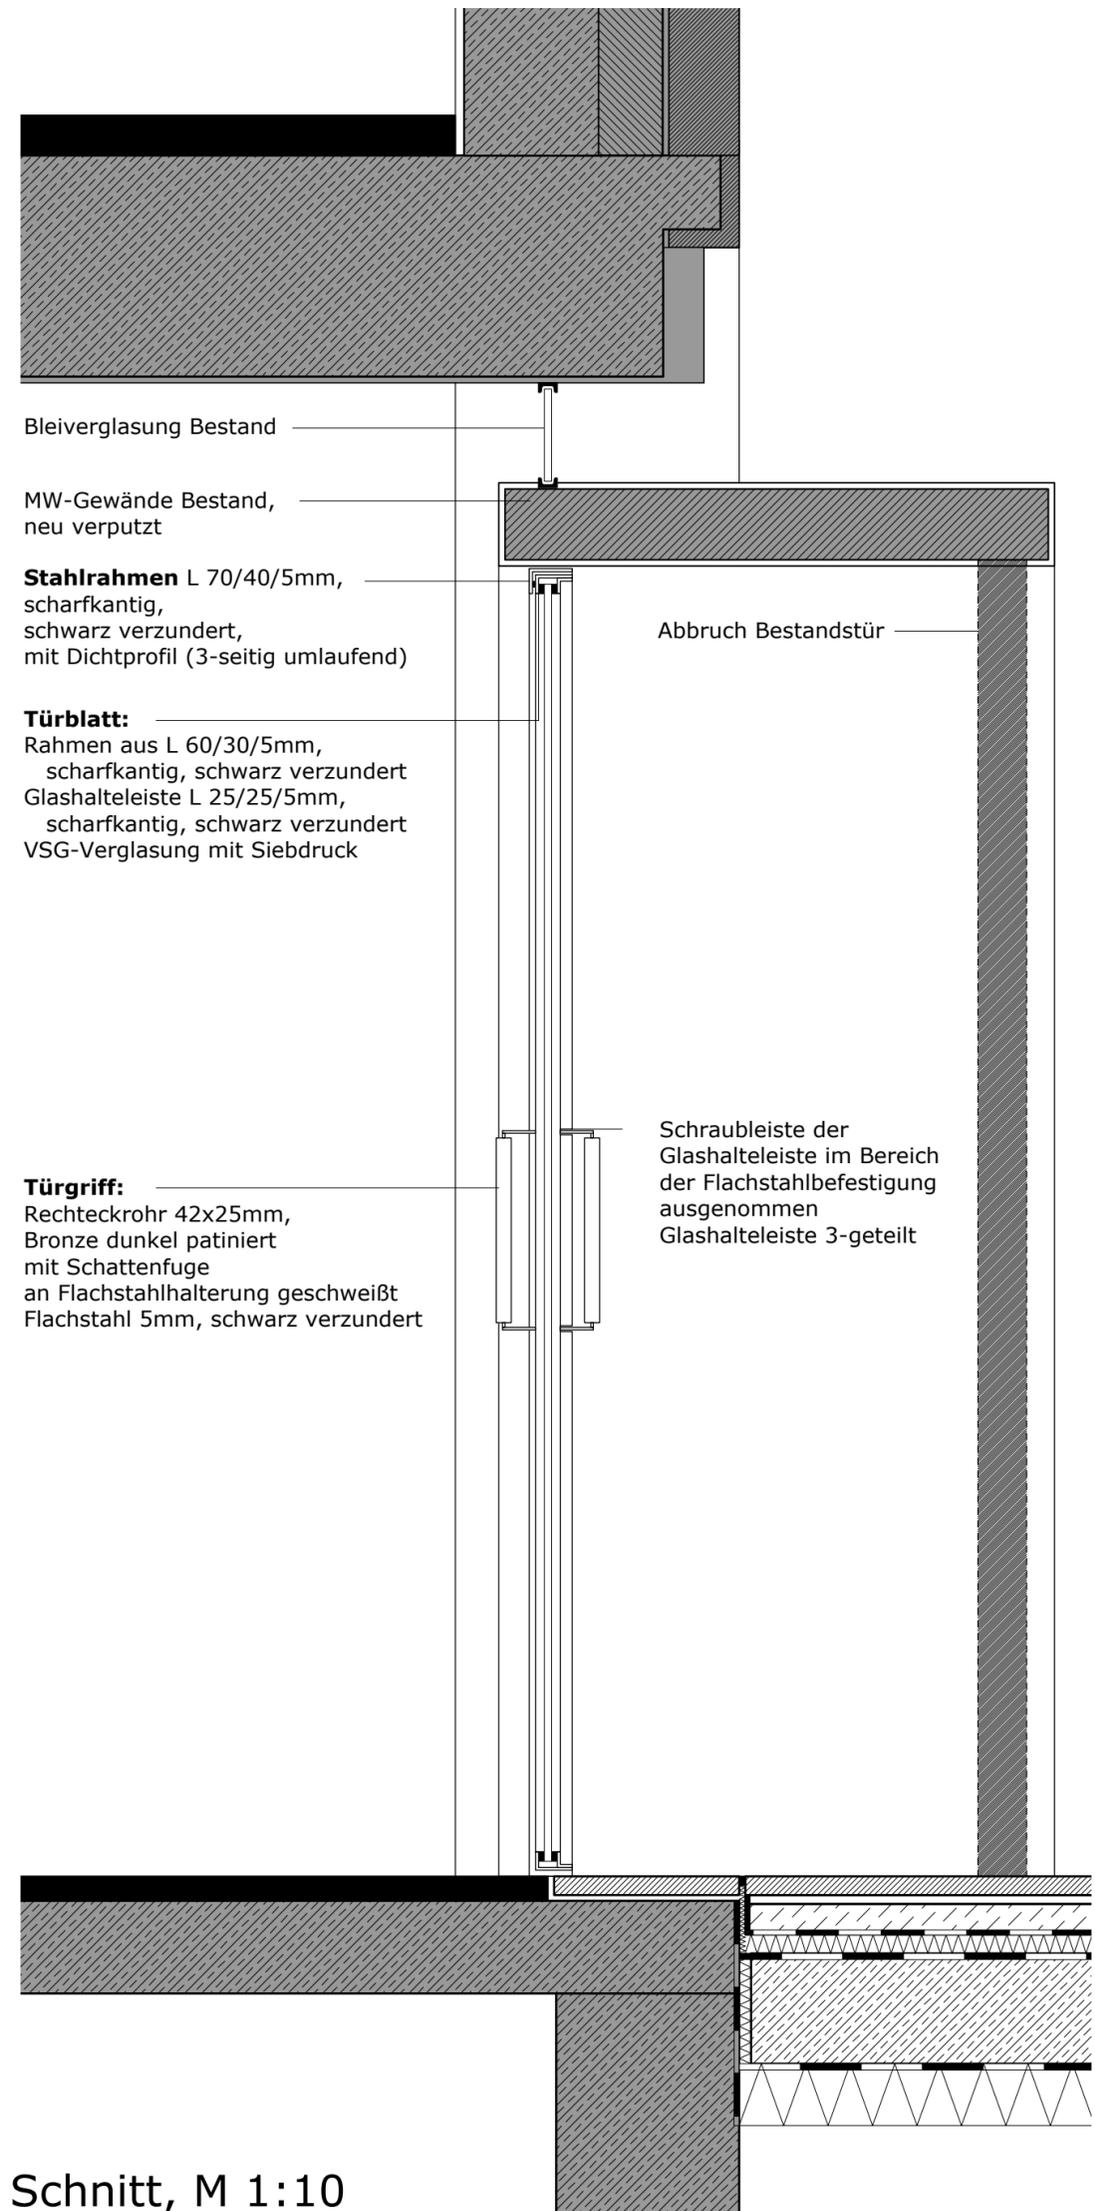

Bleiverglasung Bestand

MW-Gewände Bestand, neu verputzt


Stahlrahmen L 70/40/5mm, scharfkantig, schwarz verzundert, mit Dichtprofil (3-seitig umlaufend)

Türblatt: Rahmen aus L 60/30/5mm, scharfkantig, schwarz verzundert
Glashalteleiste L 25/25/5mm, scharfkantig, schwarz verzundert
VSG-Verglasung mit Siebdruck

Abbruch Bestandtür

Schraubleiste der Glashalteleiste im Bereich der Flachstahlbefestigung ausgenommen
Glashalteleiste 3-geteilt

Türgriff: Rechteckrohr 42x25mm, Bronze dunkel patiniert mit Schattenfuge an Flachstahlhalterung geschweißt
Flachstahl 5mm, schwarz verzundert

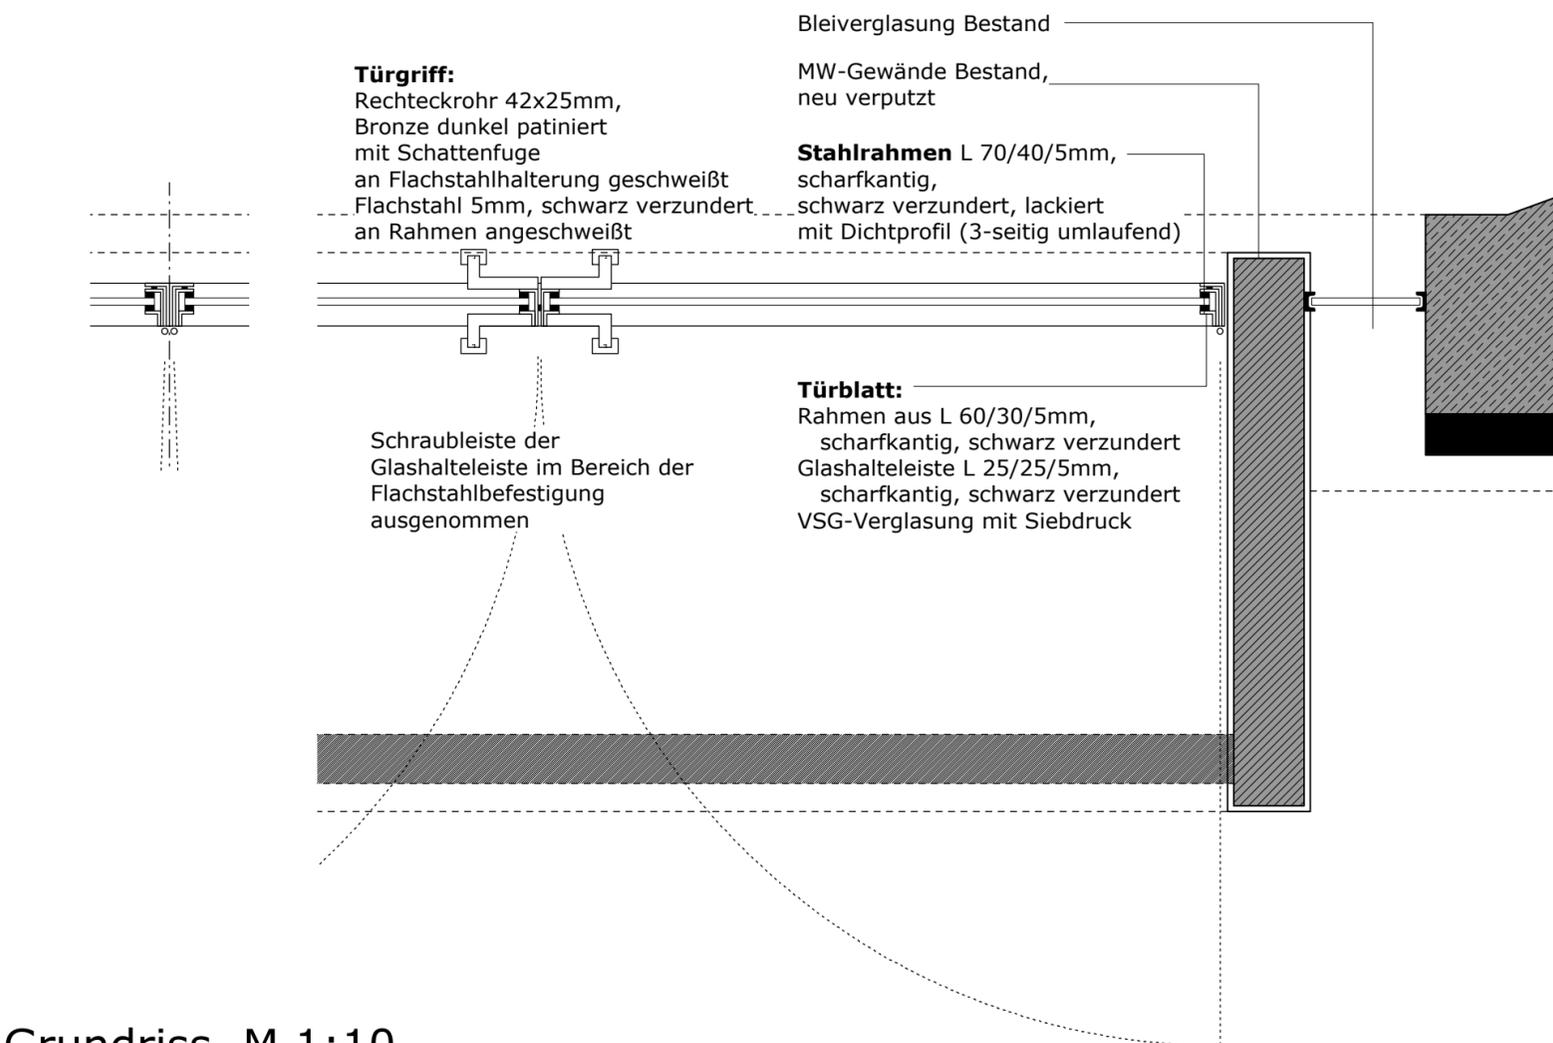

Grundriss, M 1:10

Bleiverglasung Bestand

MW-Gewände Bestand, neu verputzt

Stahlrahmen L 70/40/5mm, scharfkantig, schwarz verzundert, lackiert mit Dichtprofil (3-seitig umlaufend)

Türblatt: Rahmen aus L 60/30/5mm, scharfkantig, schwarz verzundert
Glashalteleiste L 25/25/5mm, scharfkantig, schwarz verzundert
VSG-Verglasung mit Siebdruck

Schraubleiste der Glashalteleiste im Bereich der Flachstahlbefestigung ausgenommen

Türgriff: Rechteckrohr 42x25mm, Bronze dunkel patiniert mit Schattenfuge an Flachstahlhalterung geschweißt
Flachstahl 5mm, schwarz verzundert an Rahmen angeschweißt

Schnitt, M 1:10