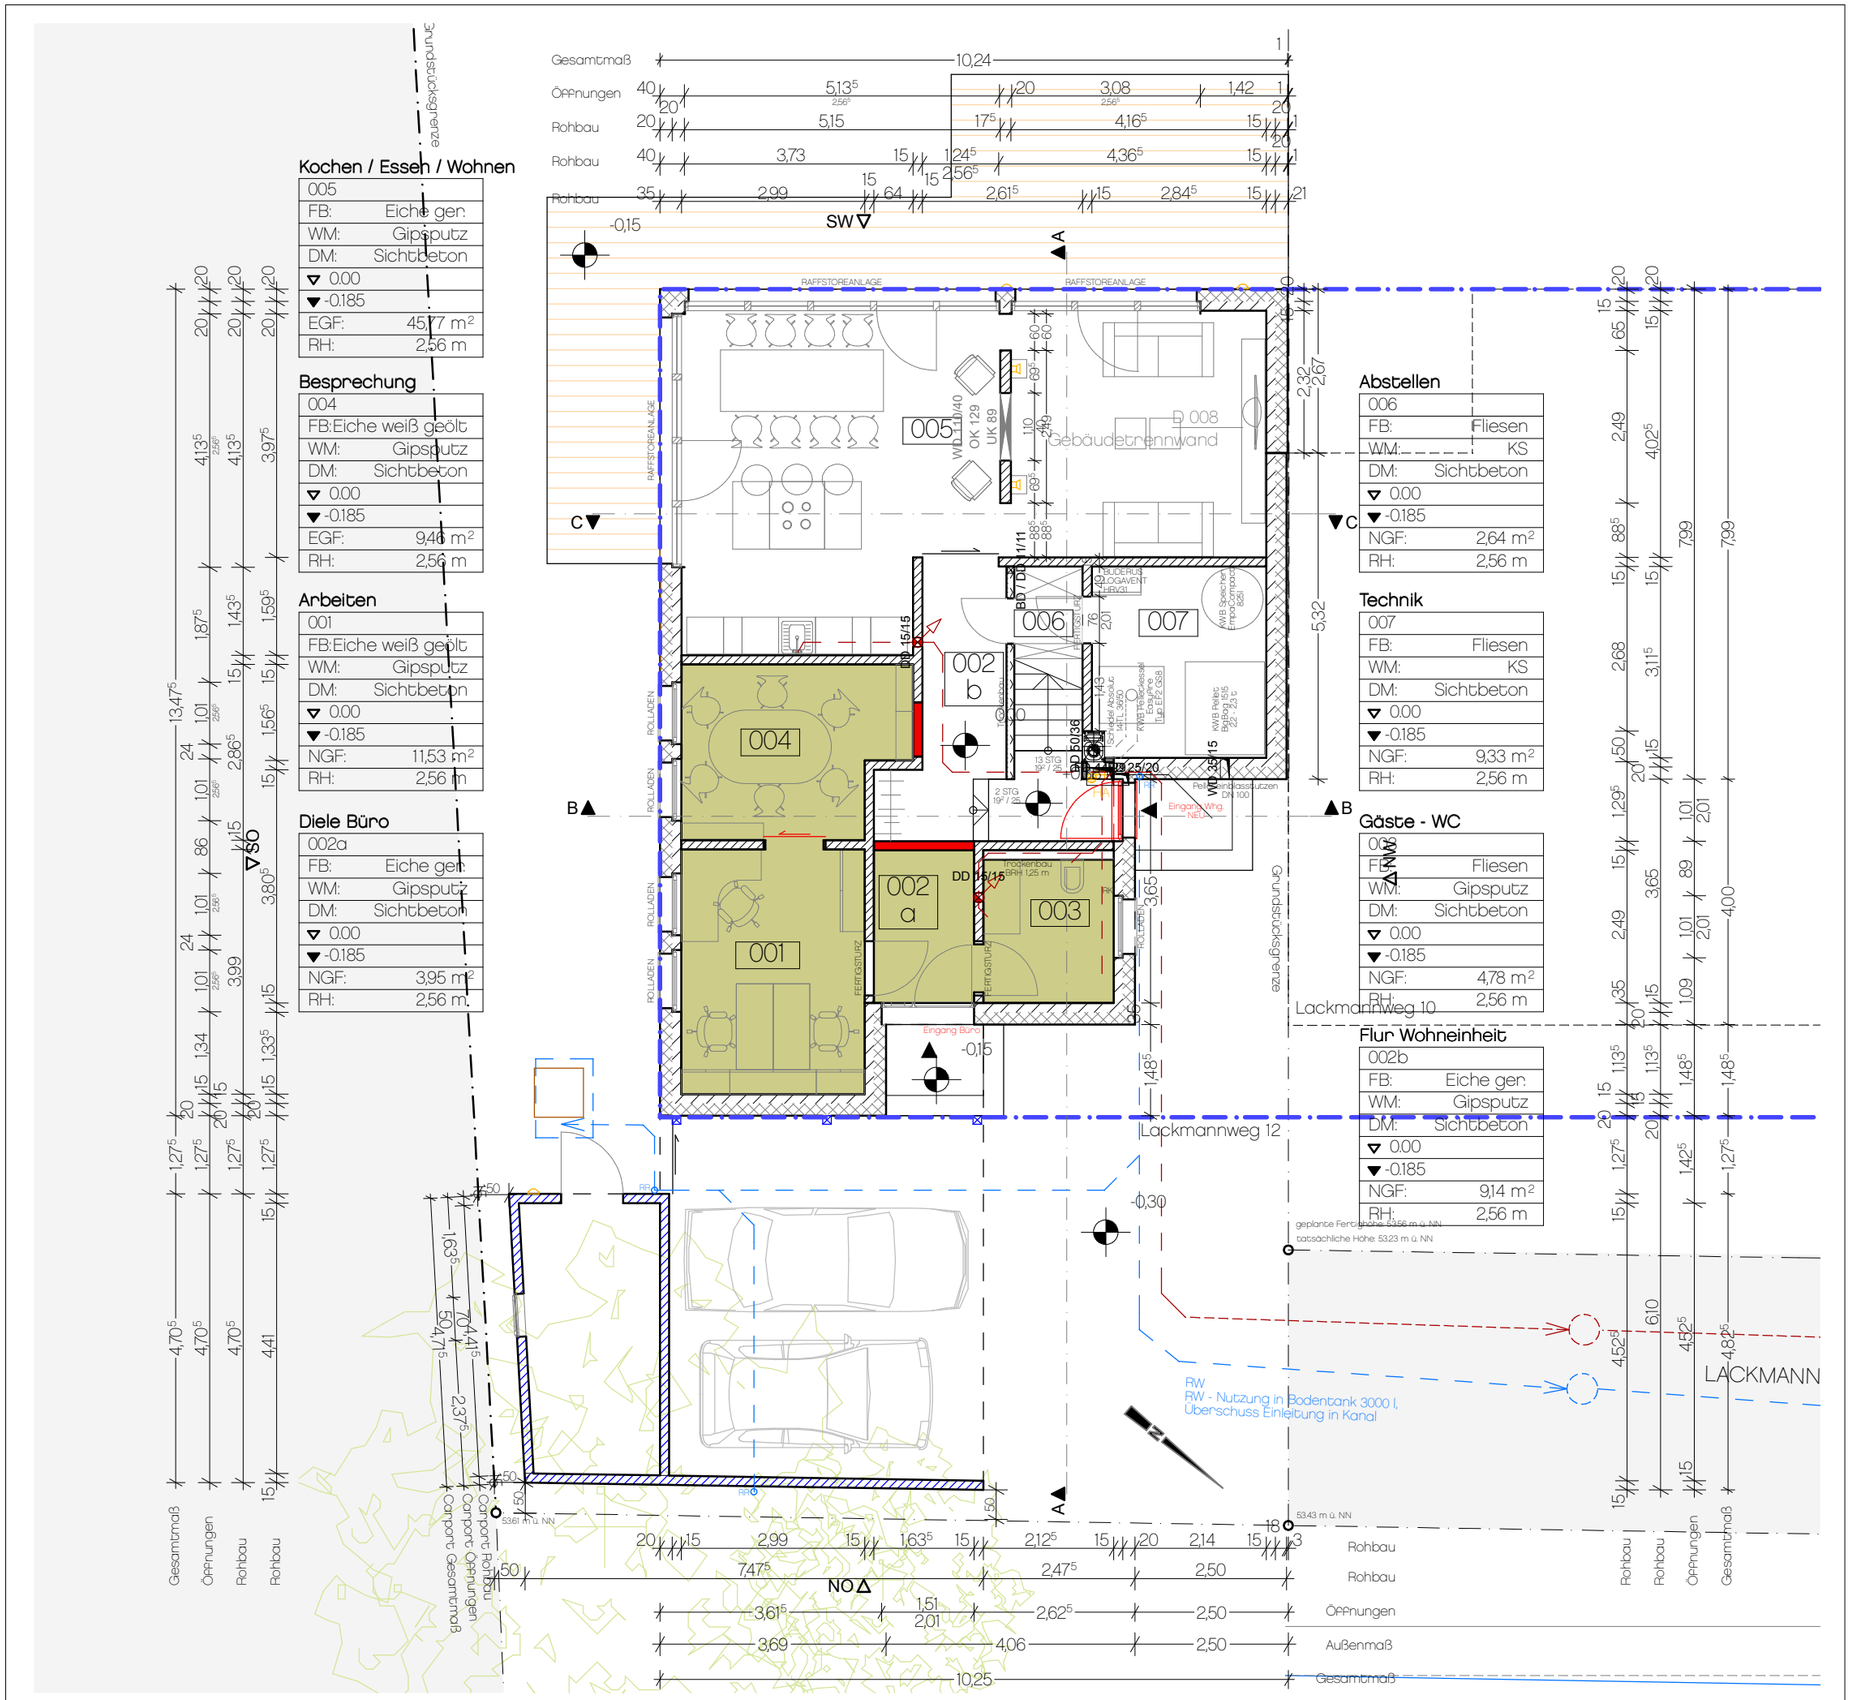

AUSFÜHRUNG

Bauherr

Münster, den 25.03.2013

Architekt

buildinggreen Planungsbüro
Dipl. - Ing. - (FH) Architektin
Sarah Zietek
Münsterstraße 29
48 167 Münster - Wolbeck

Münster, den 25.03.2013

Projekt

Neubau eines Passivhauses
DHH mit Carport

Lackmannweg 12
48 167 Münster - Wolbeck

Zustimmungserklärung Nachbarn

Münster, den 25.03.2013

Alle Höhen beziehen sich auf OKFFb!
OKFFb +/- 0.00 im EG entsprechen **+ 53,86 m üNN**.
Die erarbeitete planerische Leistung ist urheberrechtlich geschützt.

G_G100_Grundriss Erdgeschoss V2

Datum	25.03.2013	**Maßstab**	1 : 100
Projekt-Nr.	1121	**Bearbeiter**	SZ

buildinggreen PLANUNGSBÜRO
Münsterstraße 29 0 25 06 / 53 09 005
48 167 Münster 0 178 / 63 47 225
info@buildinggreen.de | www.buildinggreen.de