


Ansicht Lothringer Straße

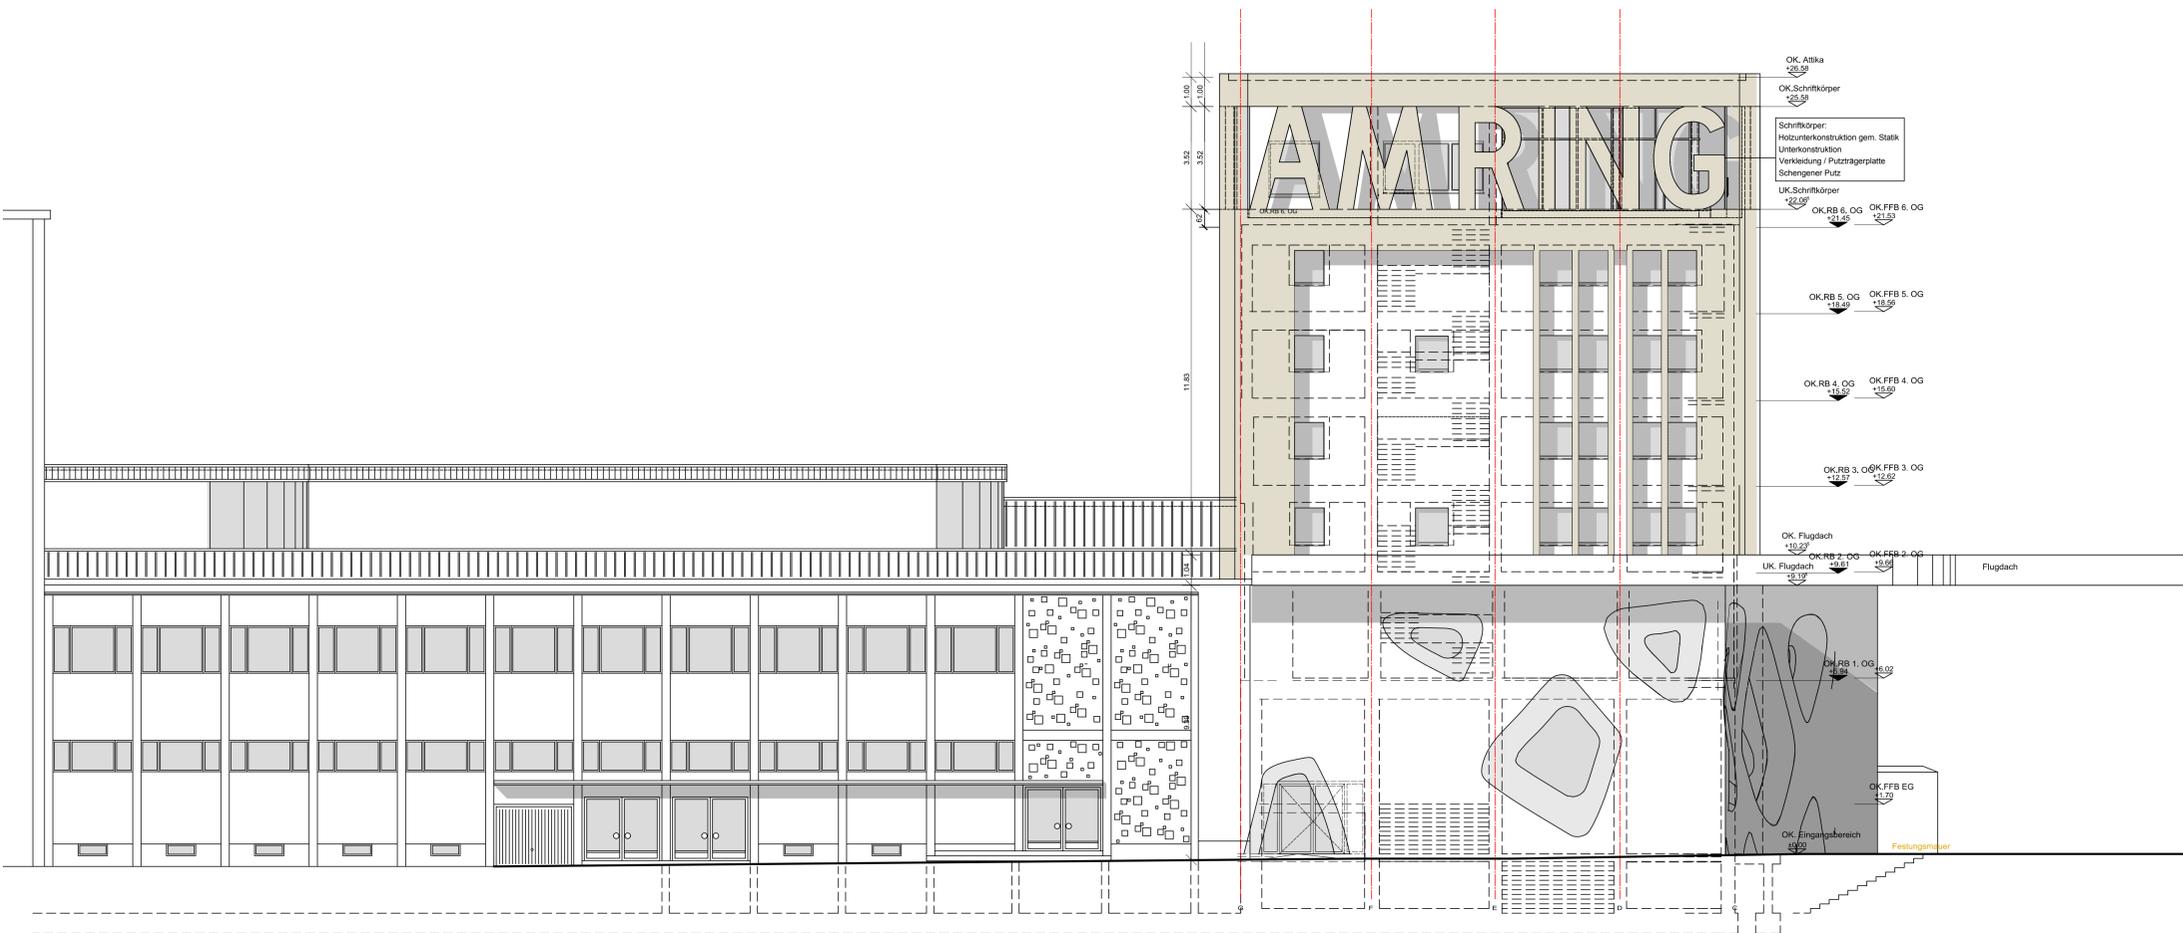

Ansicht Kaiser-Friedrich-Ring

- Bestand
- Neubau leichte Trennwände
- Neubau massiv
- Abbruch

## BAUANTRAG

GEMEINDE	SAARLOUIS	PROJEKT	Theater am Ring Saarlouis
KREIS	SAARLOUIS	BAUHERR	Kreisstadt Saarlouis Großer Markt 1 66740 Saarlouis
FLUR-FLURSTÜCK	1-1381	INHALT	Ansicht Lothringer Straße Ansicht Kaiser-Friedrich-Ring
PLANNUMMER	11 SLS-100 BA-3000	PLANVERFASSER	Architektengemeinschaft VALENTINY hvp architects S.A.R.L.
DATUM	04.10.2013	PRÄLAT - SUBTIL - RING 1	66740 SAARLOUIS
MASSTAB	1:100	Fax +49 6831 12 14 05	66740 SAARLOUIS
GEZEICHNET	FB	Fon +49 6831 12 14 04	66740 SAARLOUIS
PLANGRÖSSE	743 x 950	Info@ferny-hollenbach.de	66740 SAARLOUIS

UNTERSCHRIFT BAUHERR: \_\_\_\_\_  
 UNTERSCHRIFT PLANVERFASSER: \_\_\_\_\_  
 PRÄLAT - SUBTIL - RING 1  
 66740 SAARLOUIS  
 Fax +49 6831 12 14 05  
 Fon +49 6831 12 14 04  
 info@ferny-hollenbach.de

Alle Rechte vorbehalten. Alle Angaben sind ohne Gewähr. Die Verantwortung für die Richtigkeit der Angaben liegt bei den Auftraggebern.