


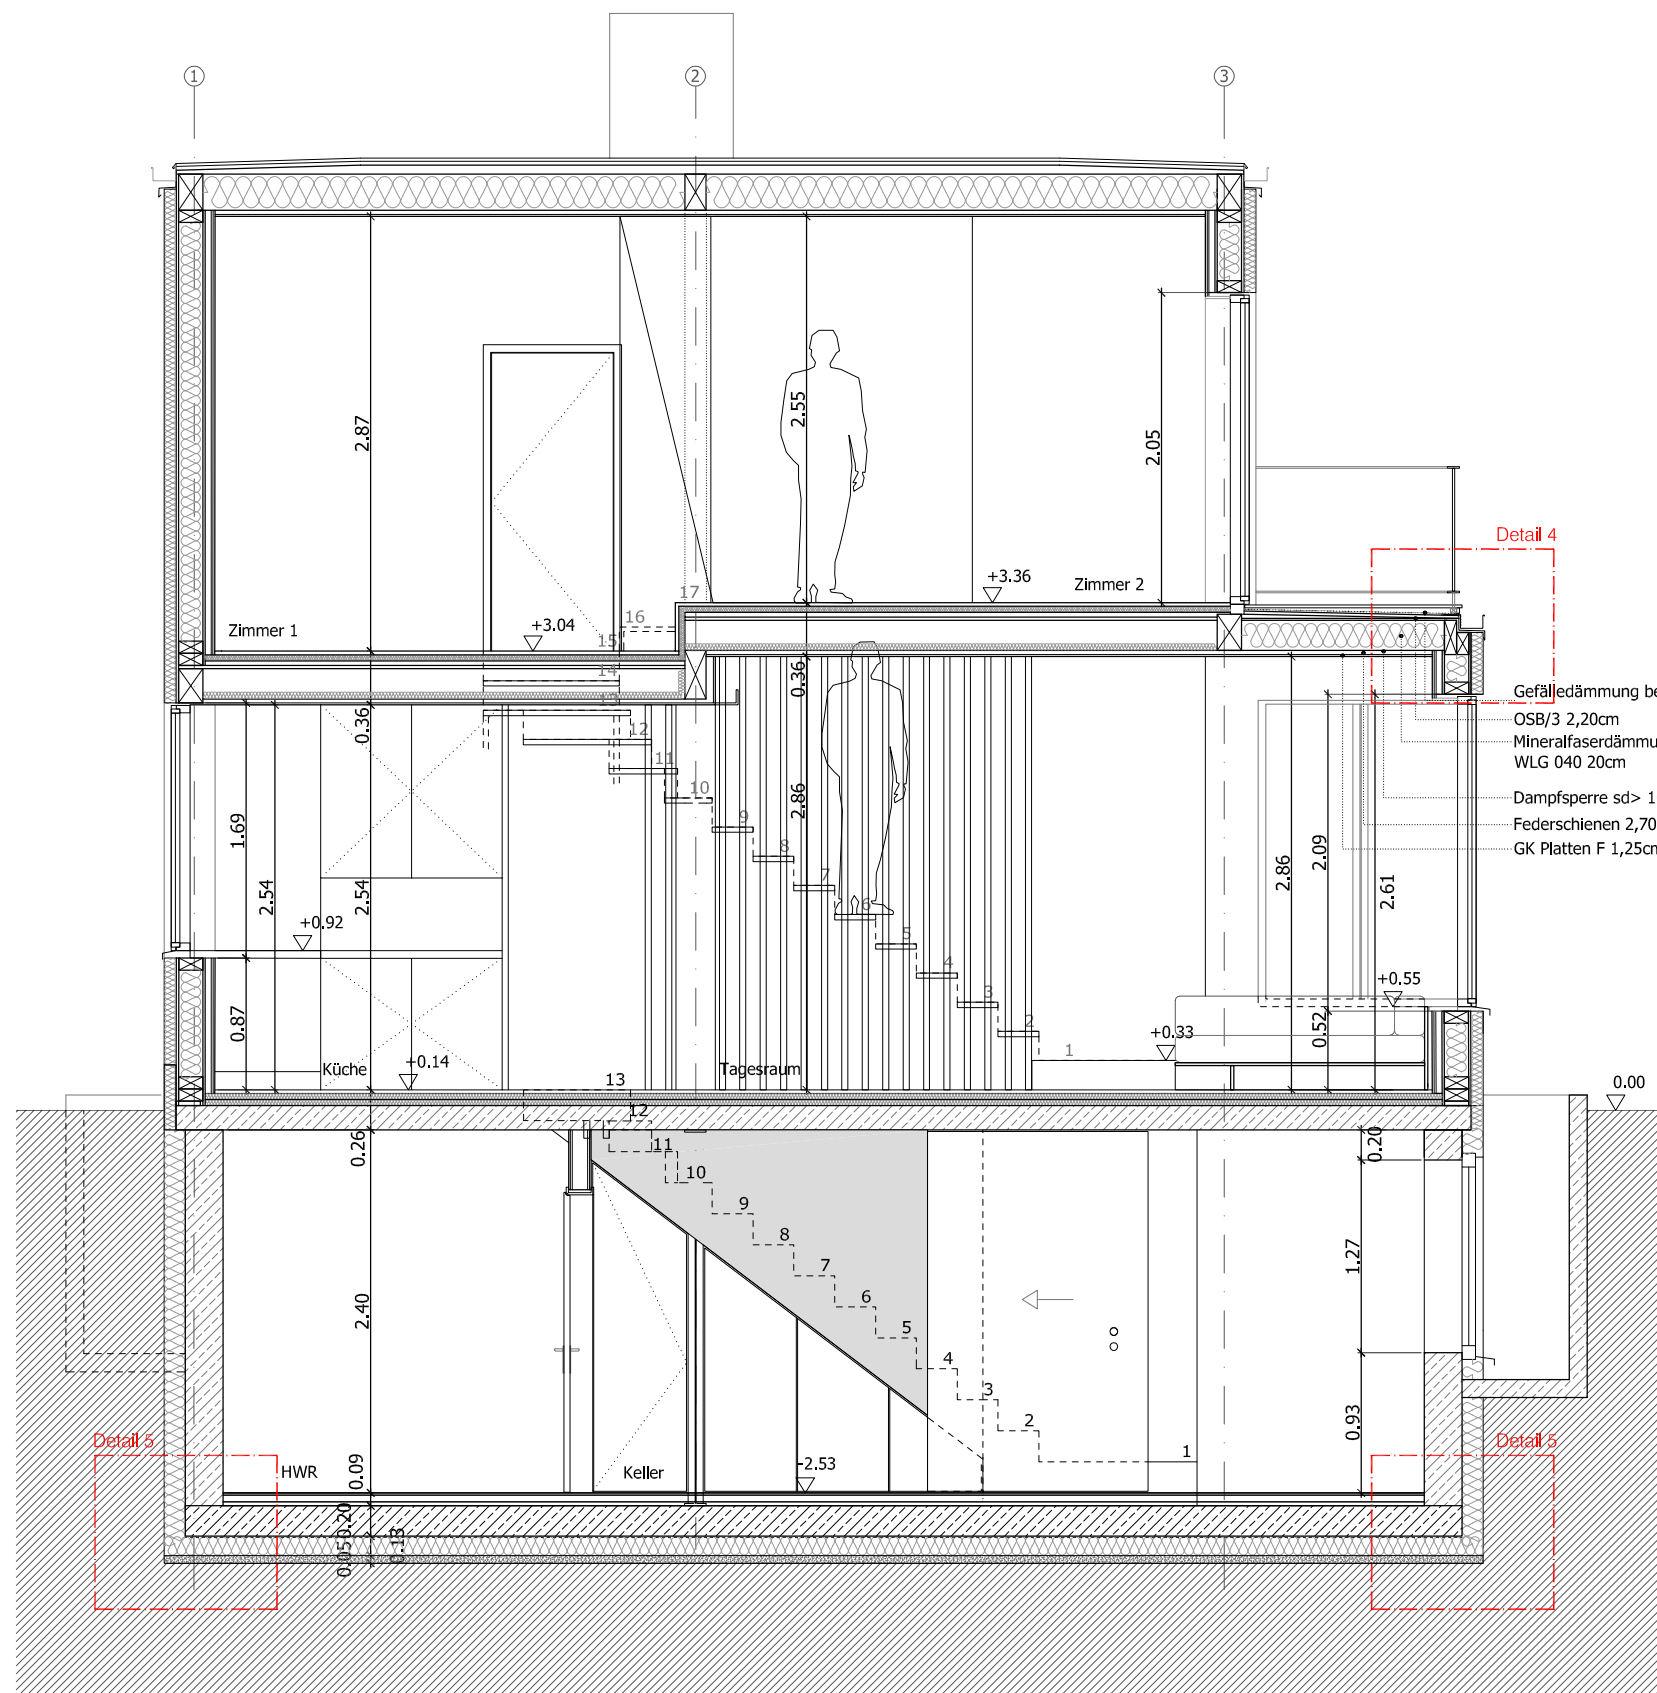


QUERSCHNITT

- Dielung
- Abdichtung
- Fussbodengefälle 2%
- OSB/3 2,20cm
- Mineralfaserdämmung
WLG 040 20cm
- Dampfsperre sd> 100m
- Federschienen 2,70cm
- GK Platten F 1,25cm


Detail 4

- Gefälledämmung begebar
- OSB/3 2,20cm
- Mineralfaserdämmung
WLG 040 20cm
- Dampfsperre sd> 100m
- Federschienen 2,70cm
- GK Platten F 1,25cm

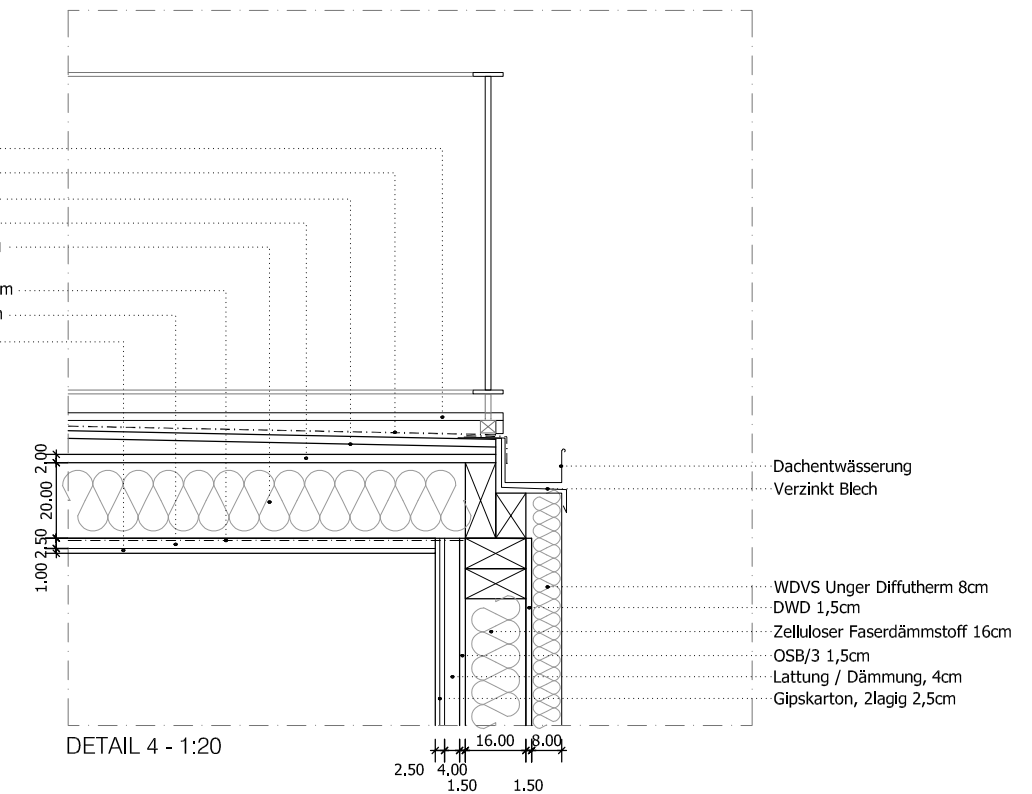

- Fliesen 1,5cm
- Estrich auf Feuchteschutz 4,5cm
- Trittschalldämmung 2,5cm
- Dämmung, druckfest optional
für Installation 4cm

Detail 5

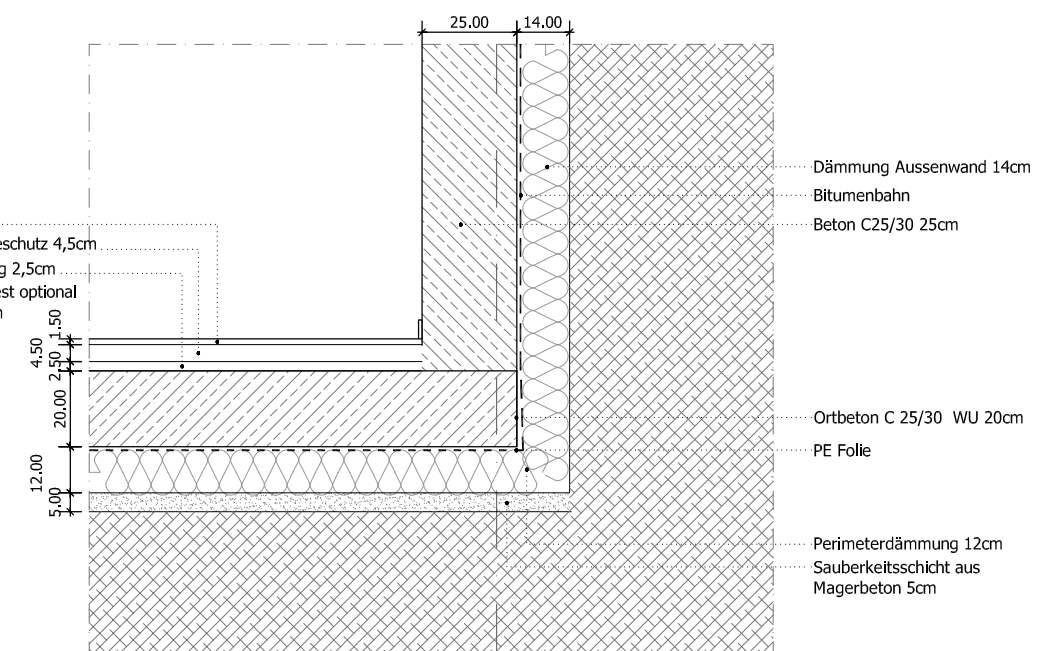

DETAIL 5 - 1:20