




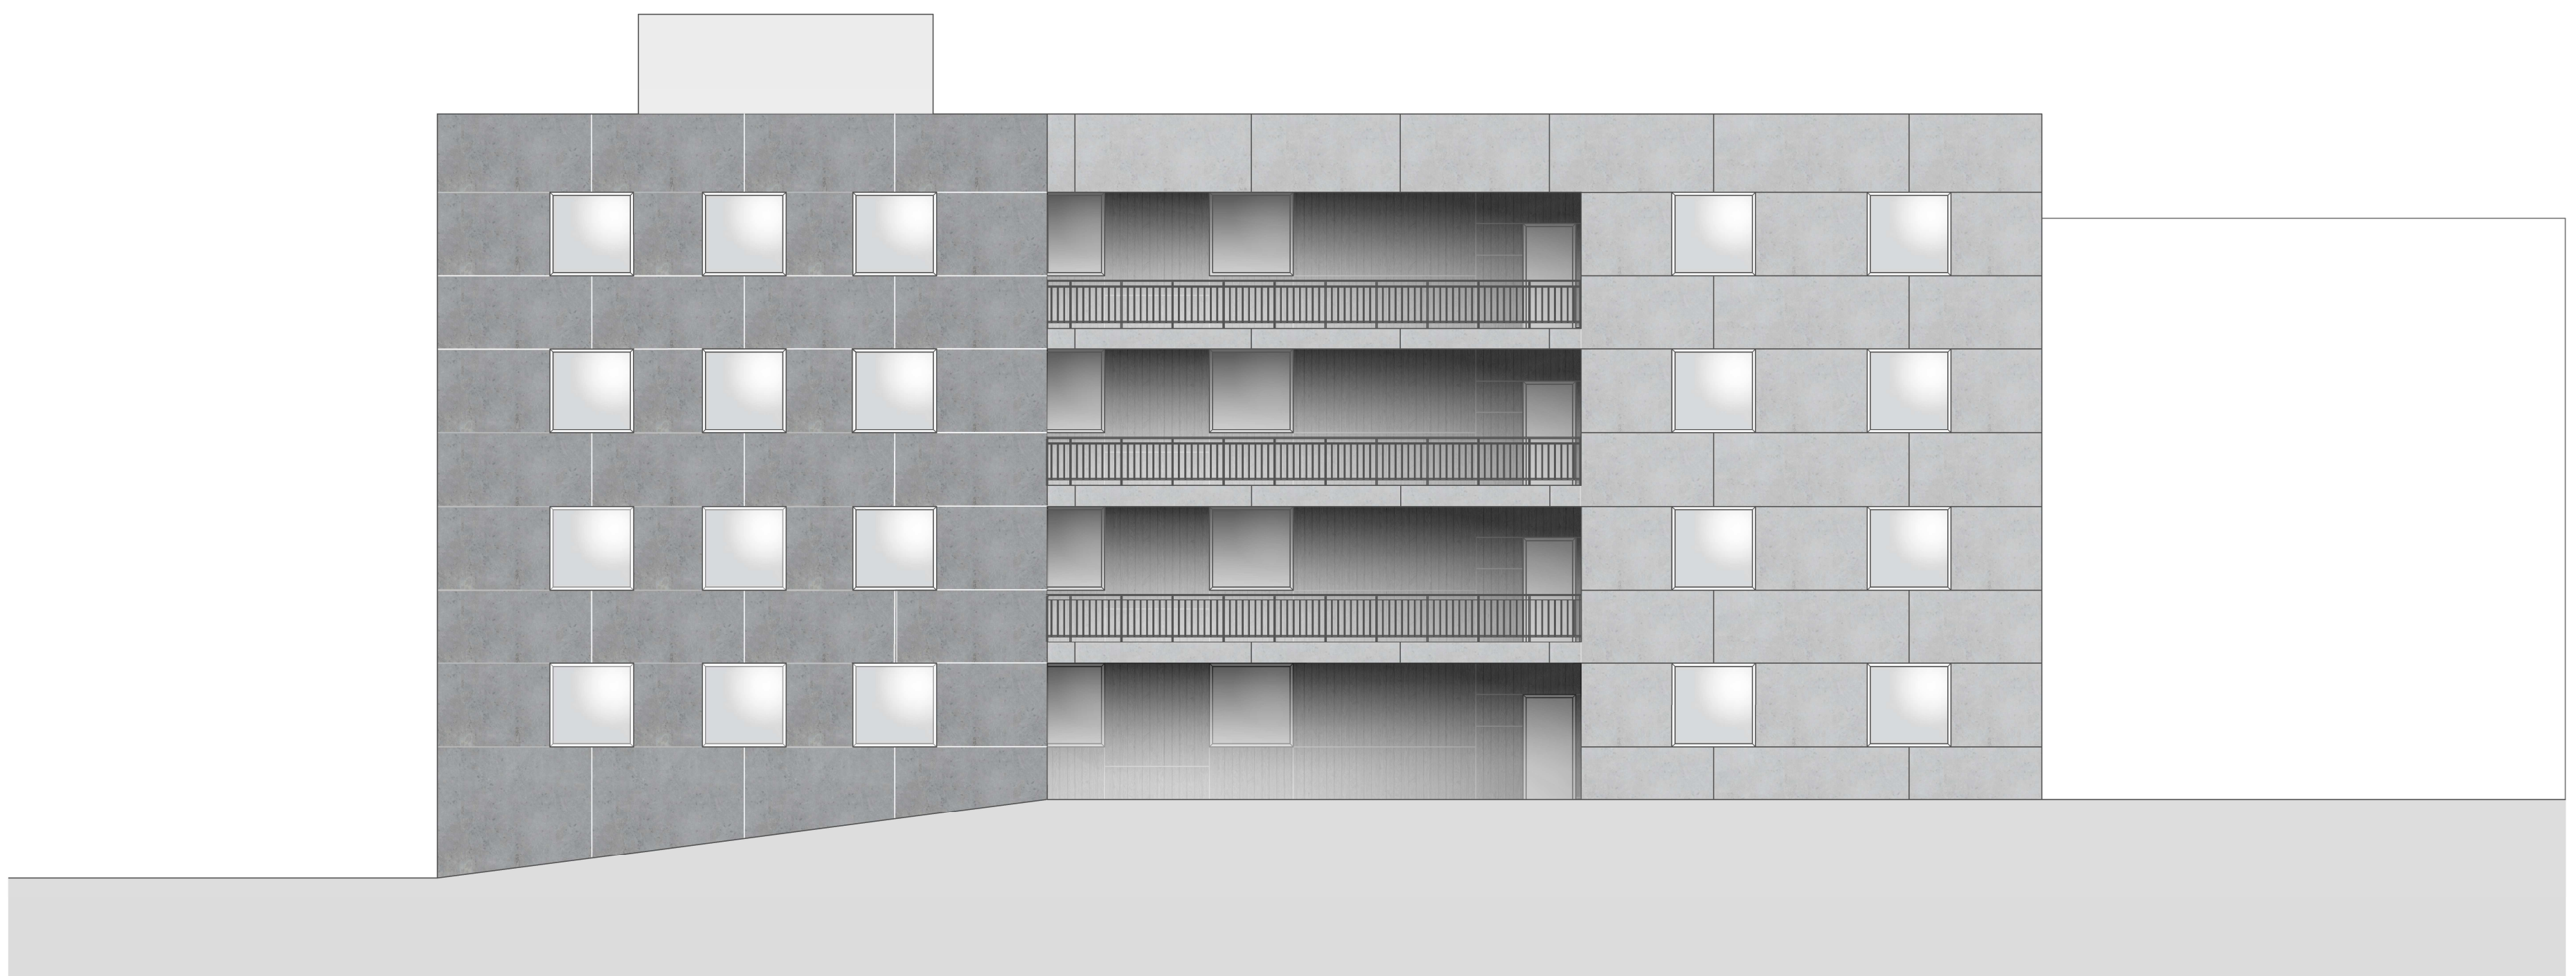


Ansicht Nord
M 1:100

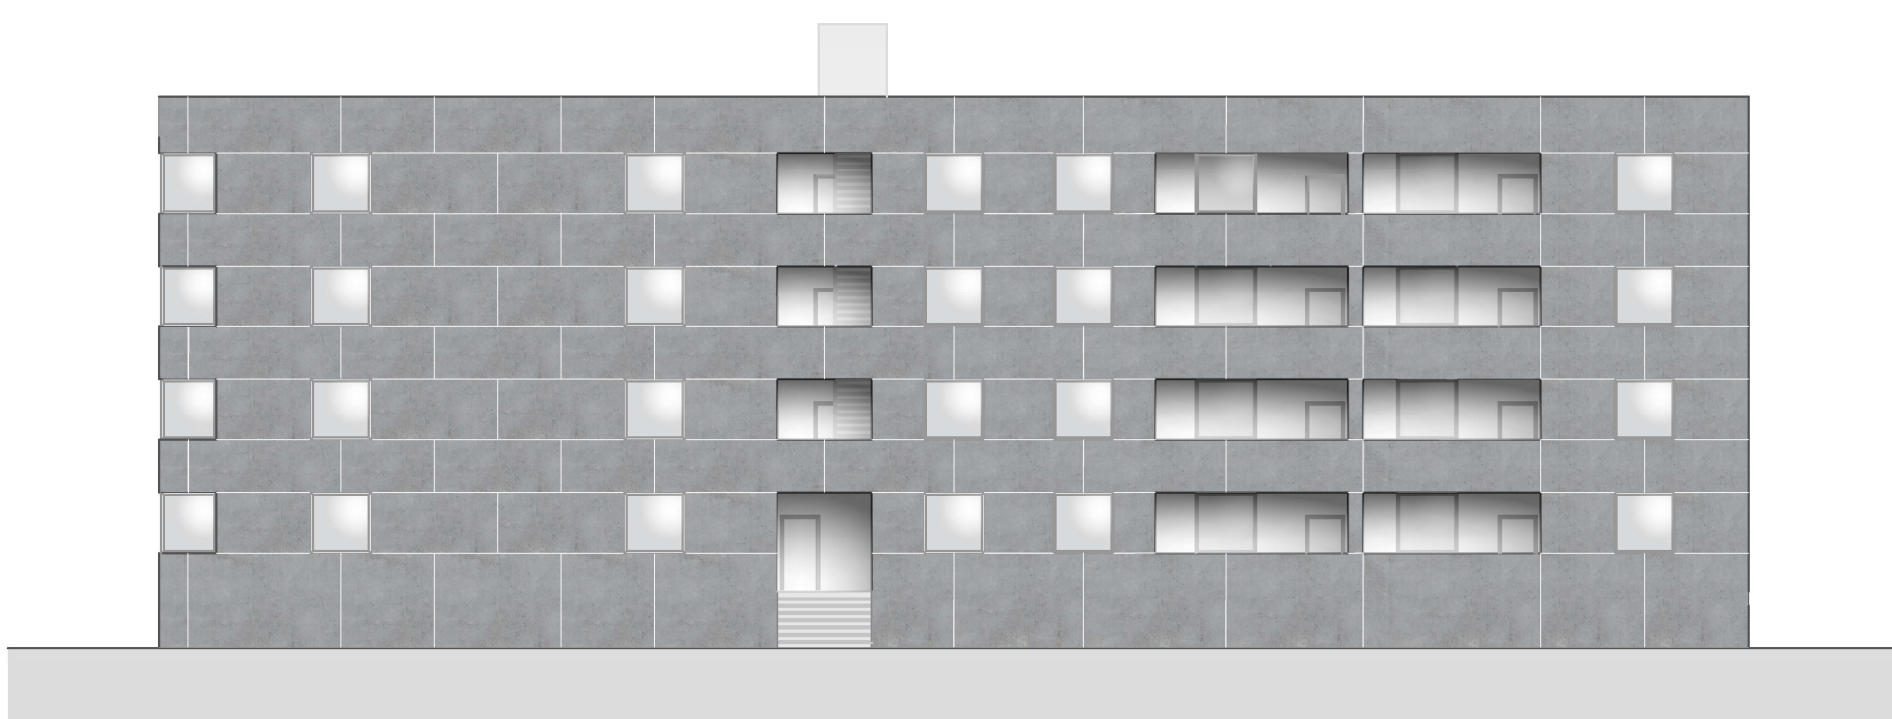


Ansicht Ost
M 1:200

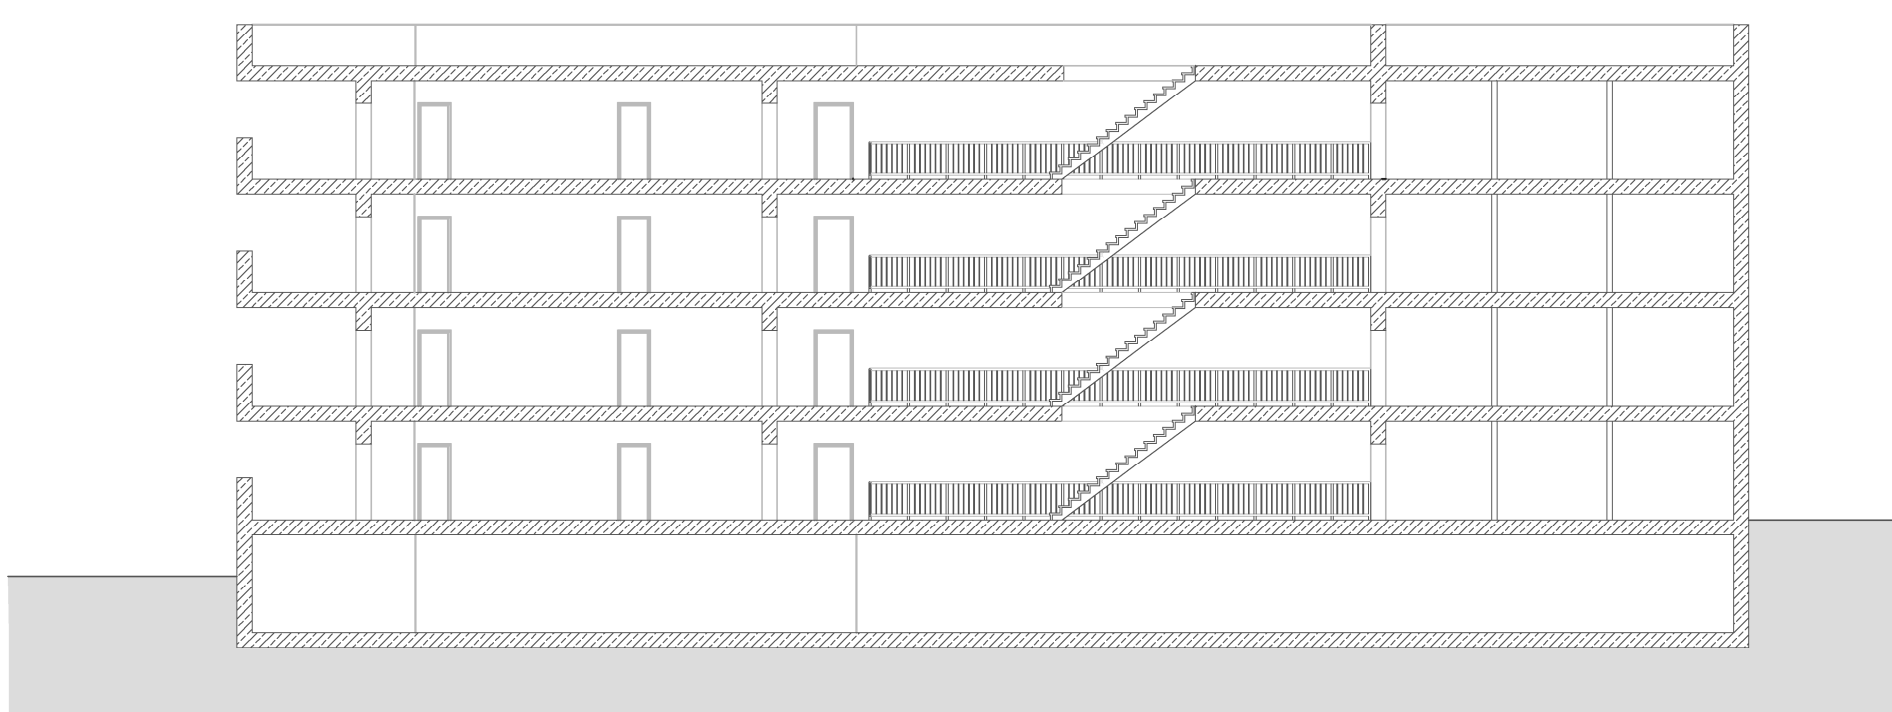


Schnitt AA
M 1:200

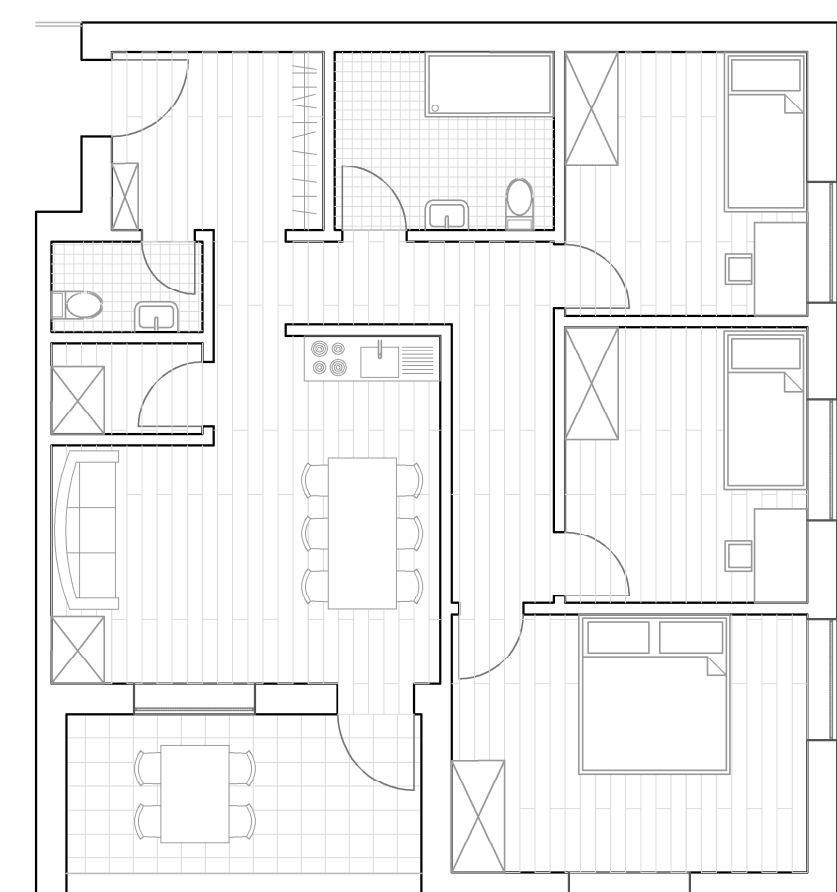

Grundriss Wohneinheit
m 1:100

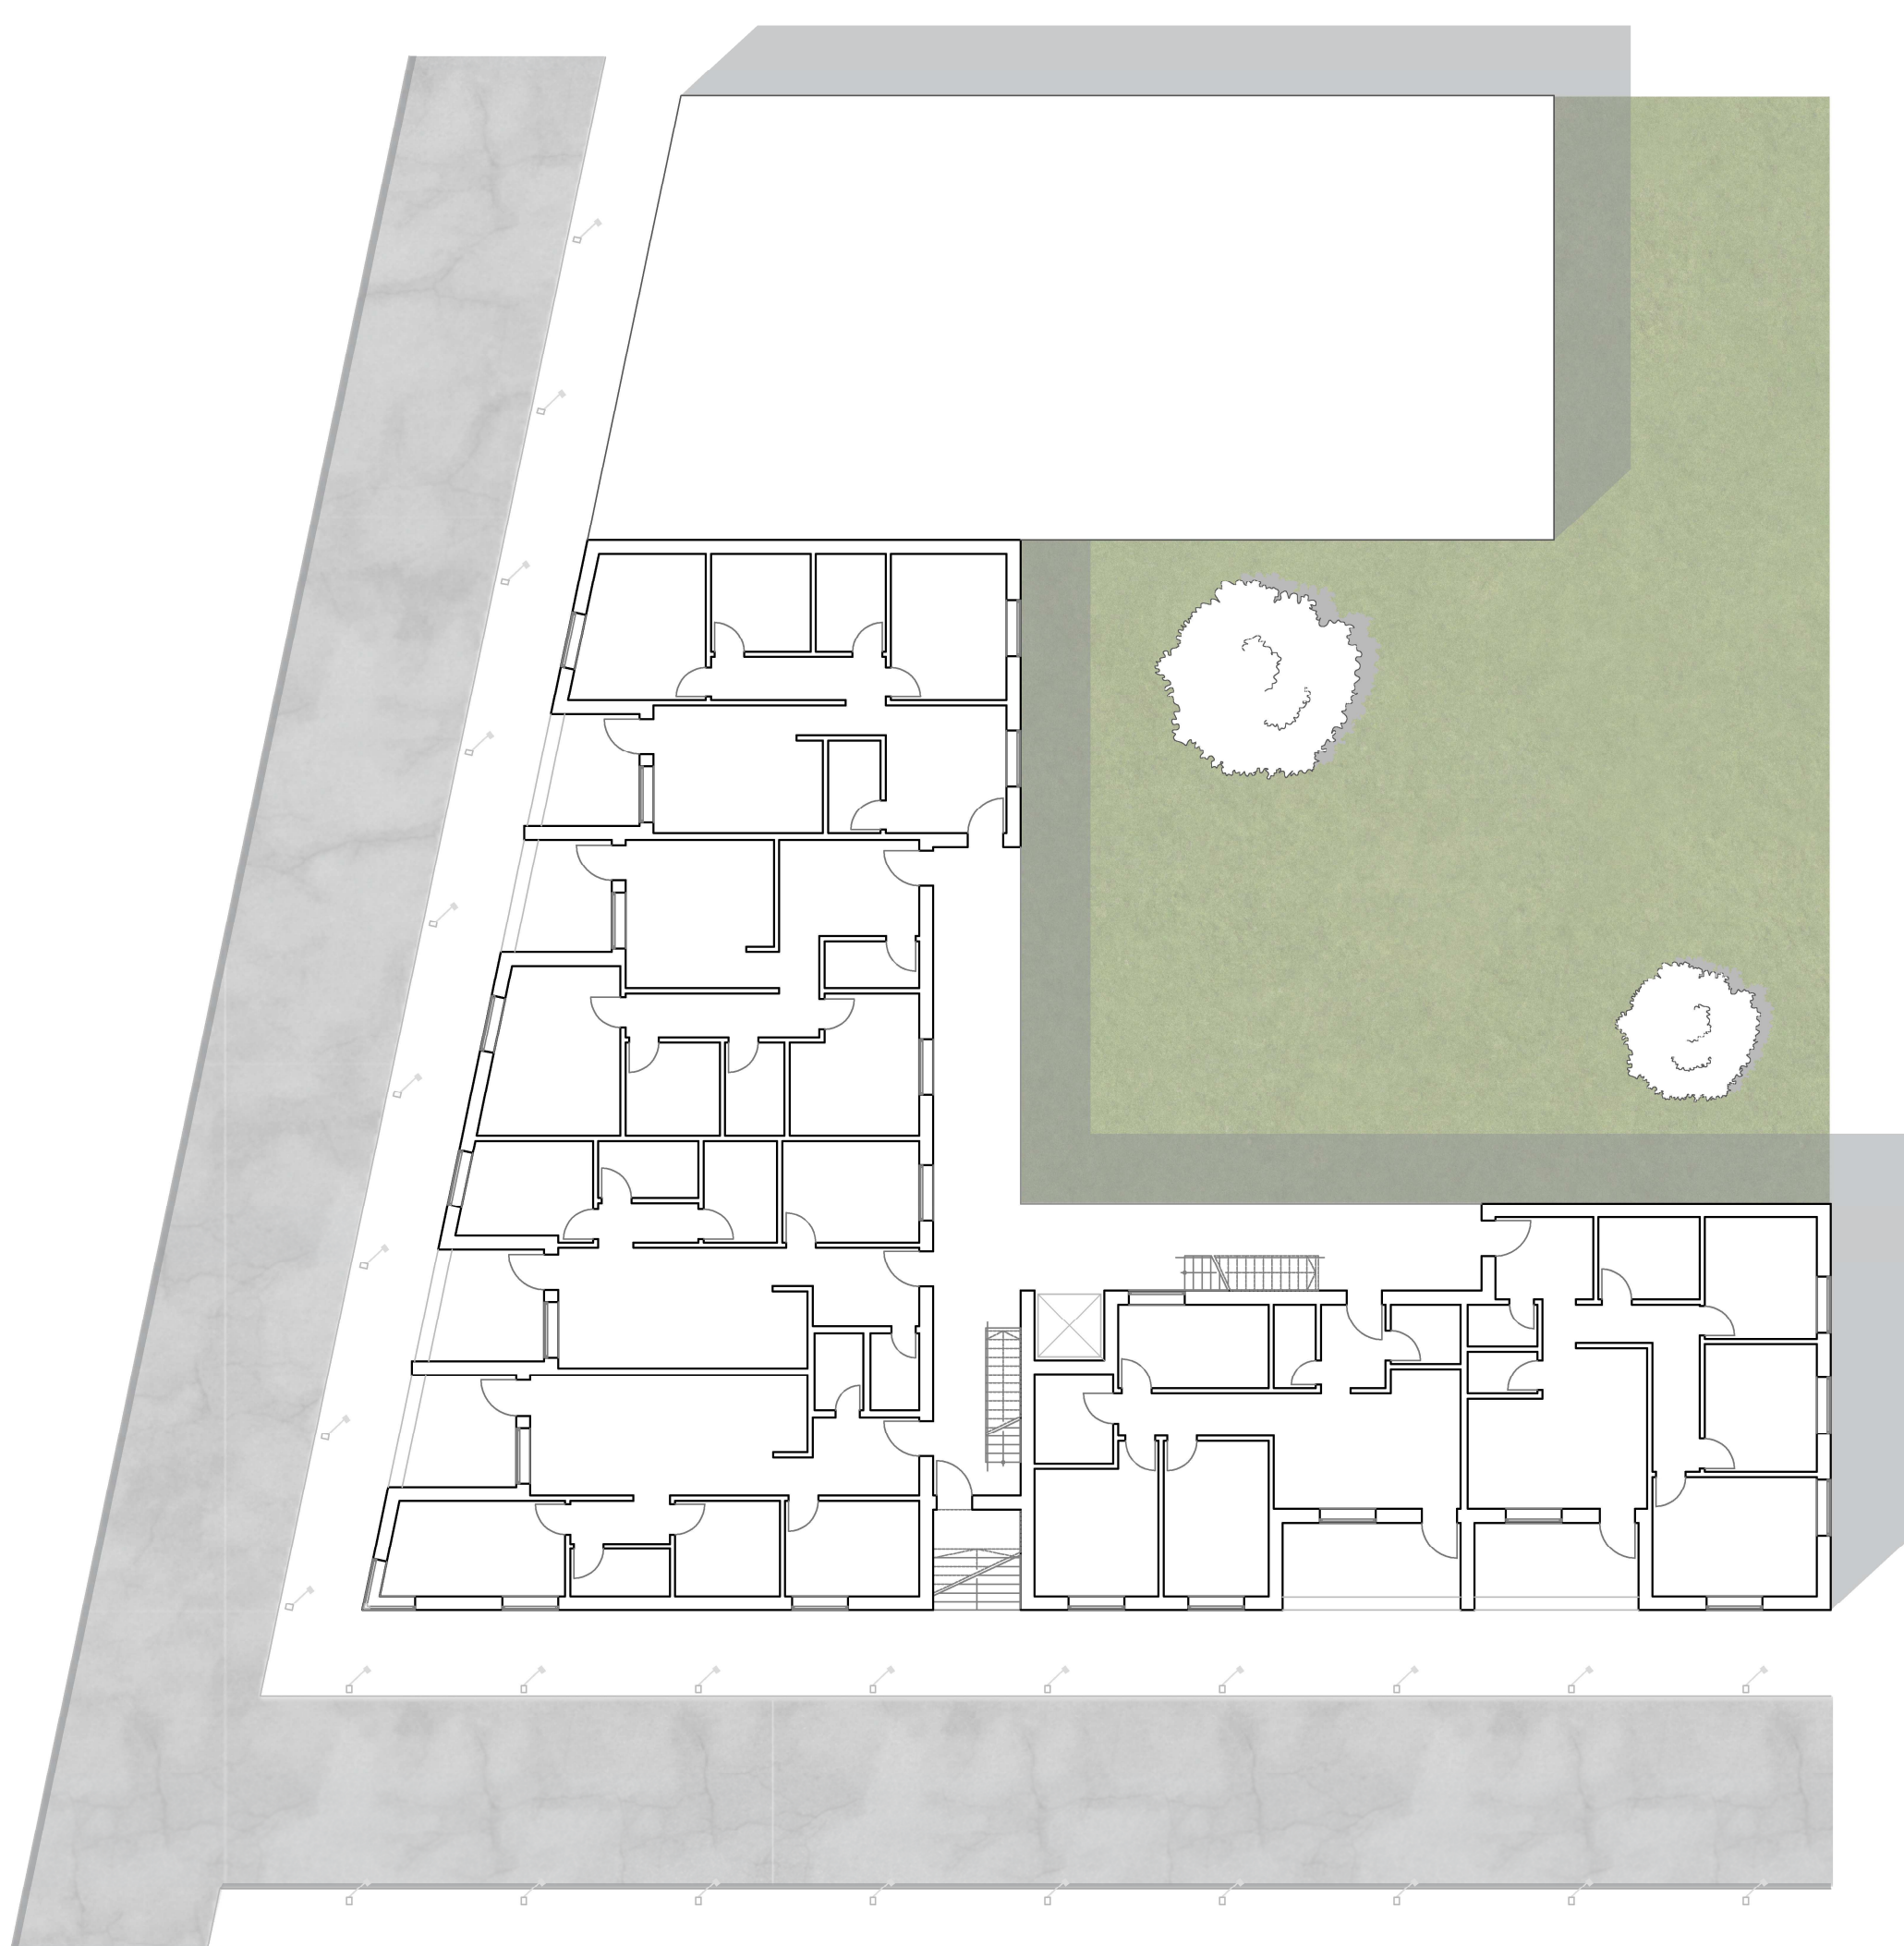

Grundriss EG
M 1:200

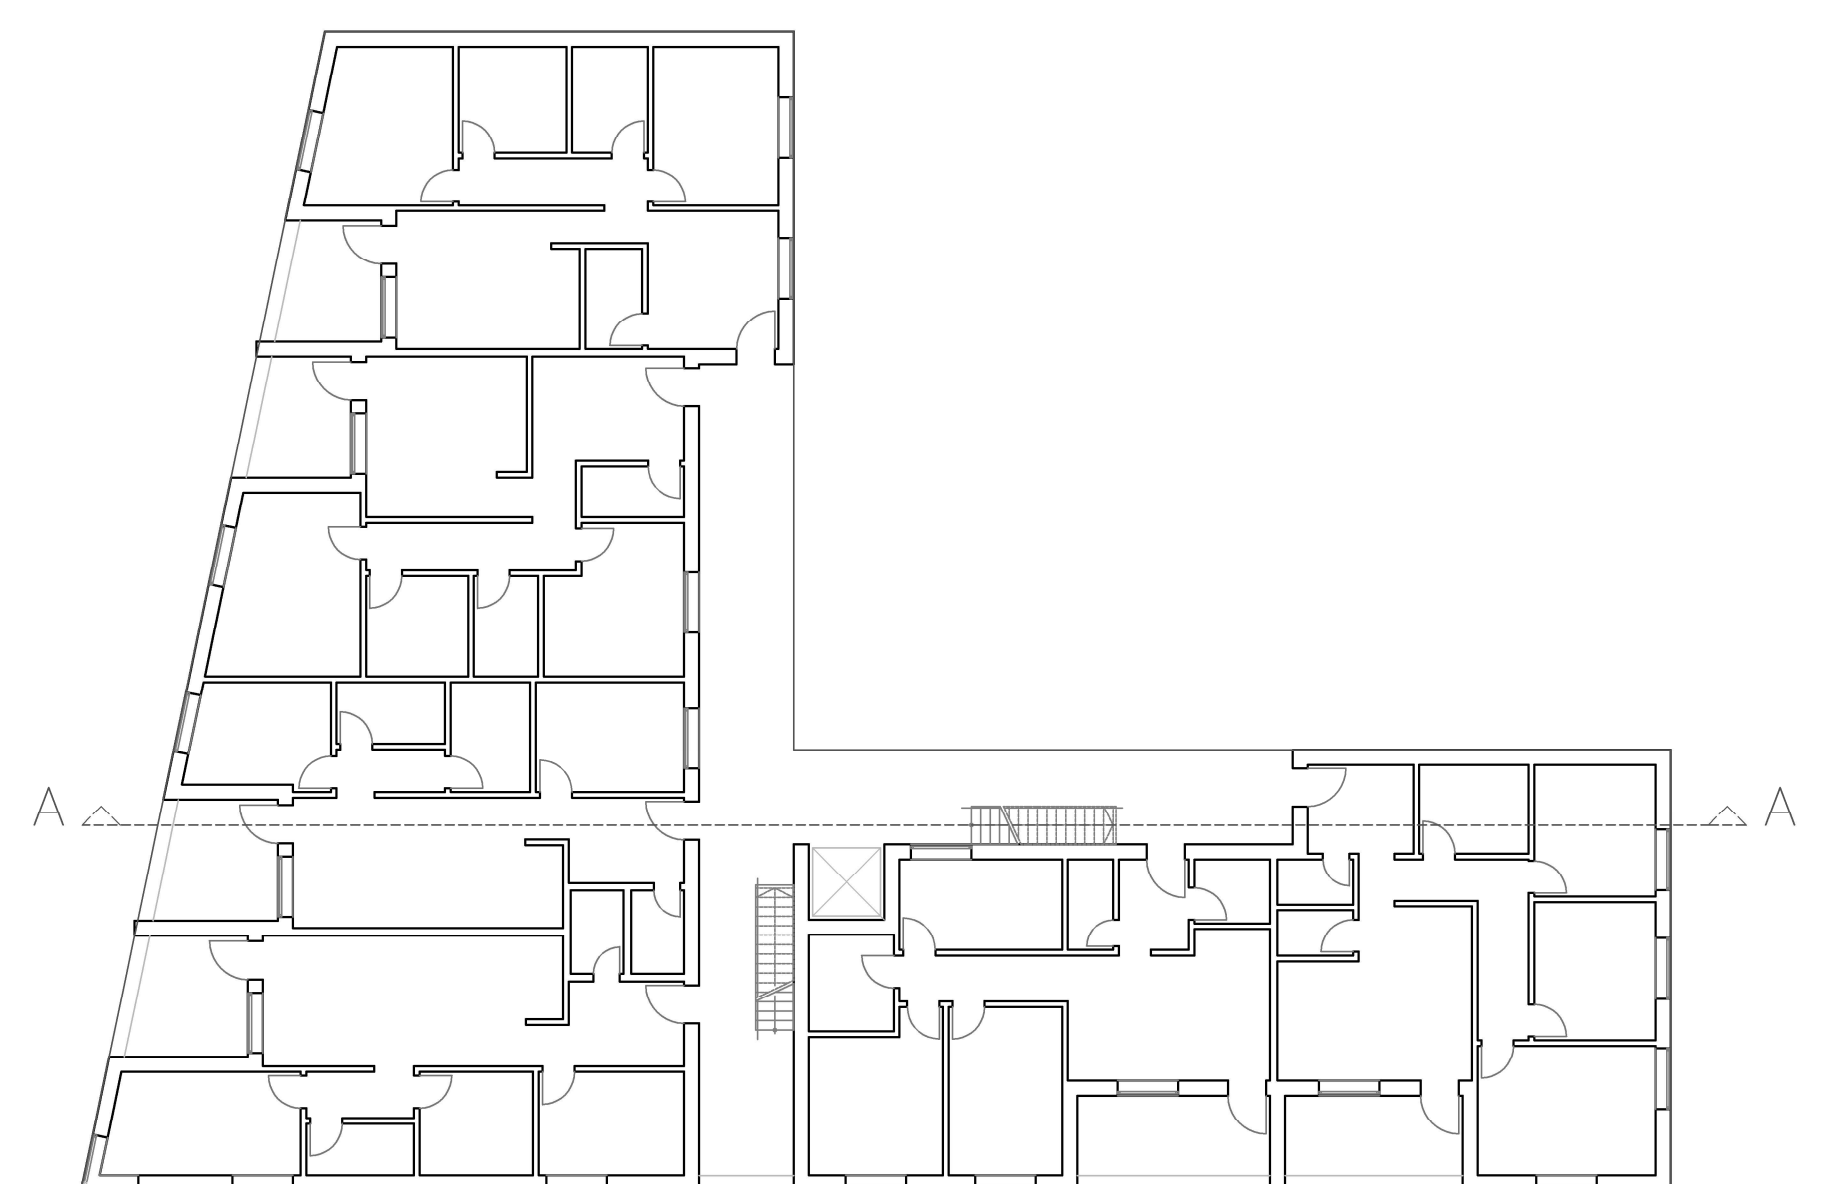

Grundriss OG1, OG2, OG3
M 1:200