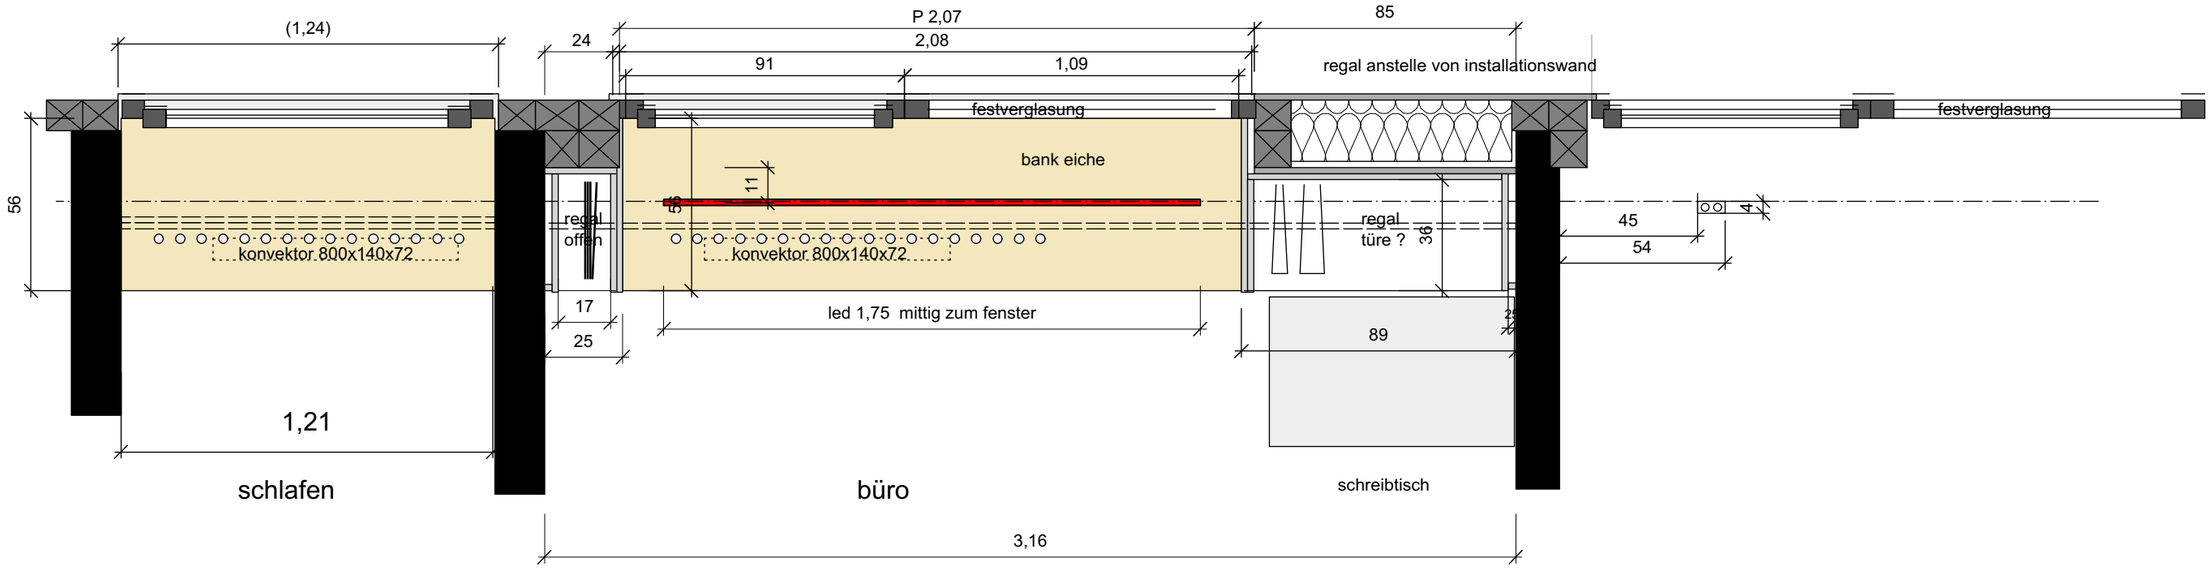
(1,24)
24
P 2,07
2,08
91
1,09
85
regal anstelle von installationswand
festverglasung
festverglasung
bank eiche
56
11
56
regal
offen
regal
türe ?
36
45
54
4
konvektor 800x140x72
konvektor 800x140x72
17
25
led 1,75 mittig zum fenster
89
1,21
schlafen
büro
schreibtisch
3,16

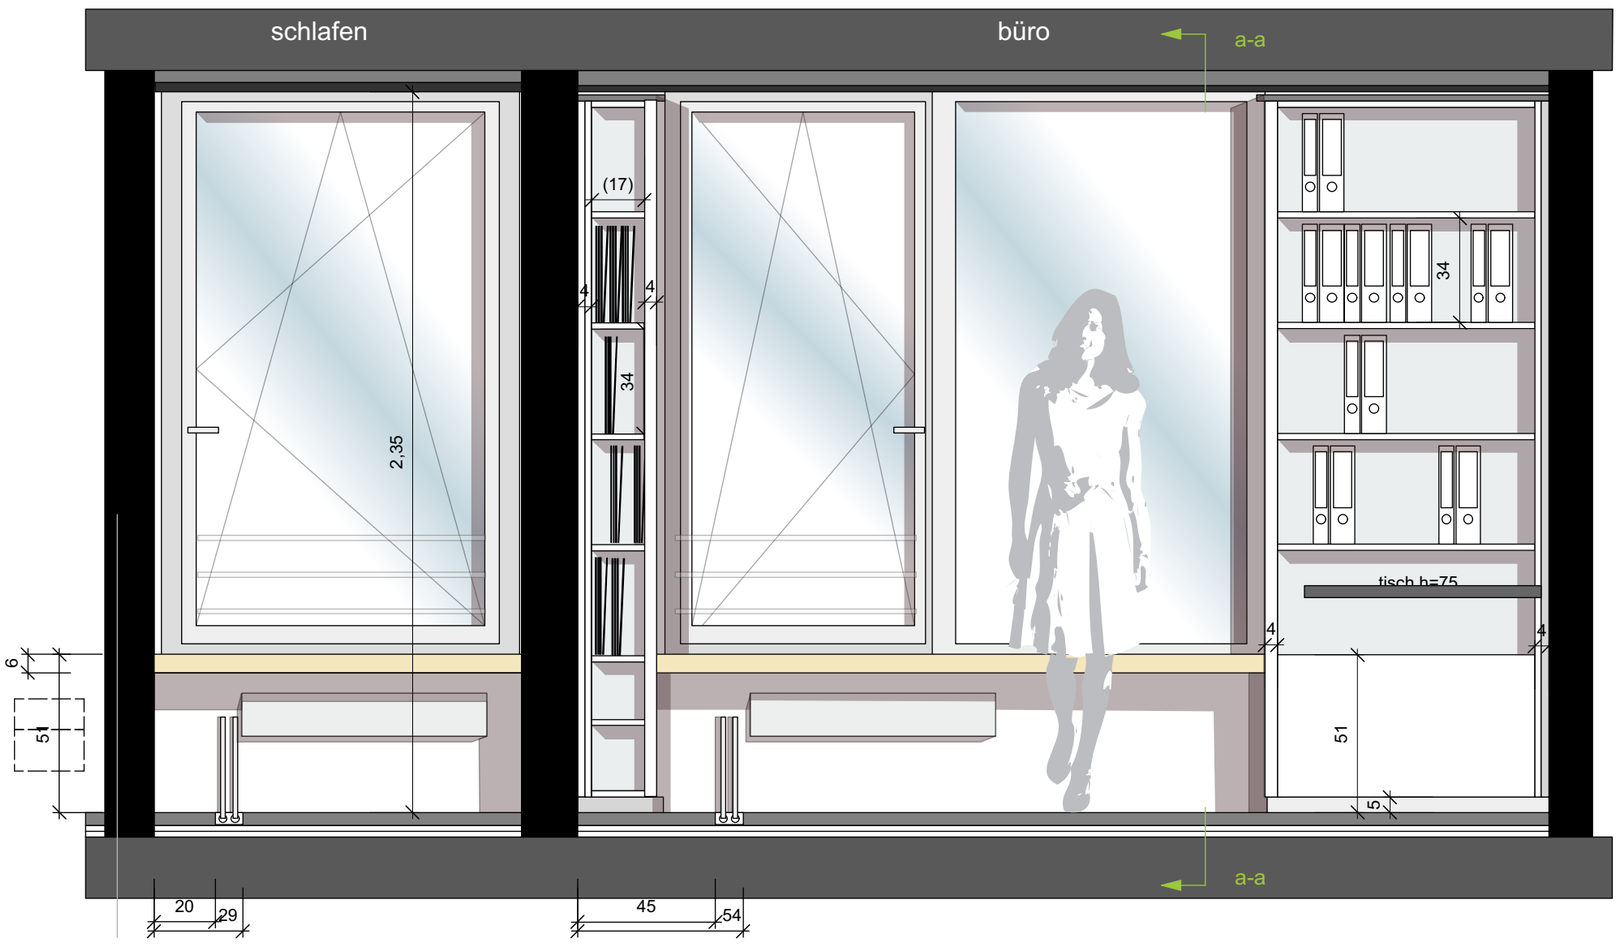
schlafen
büro
a-a
(17)
4
4
34
2,35
34
tisch h=75
4
4
6
51
51
5
a-a
20
29
45
54

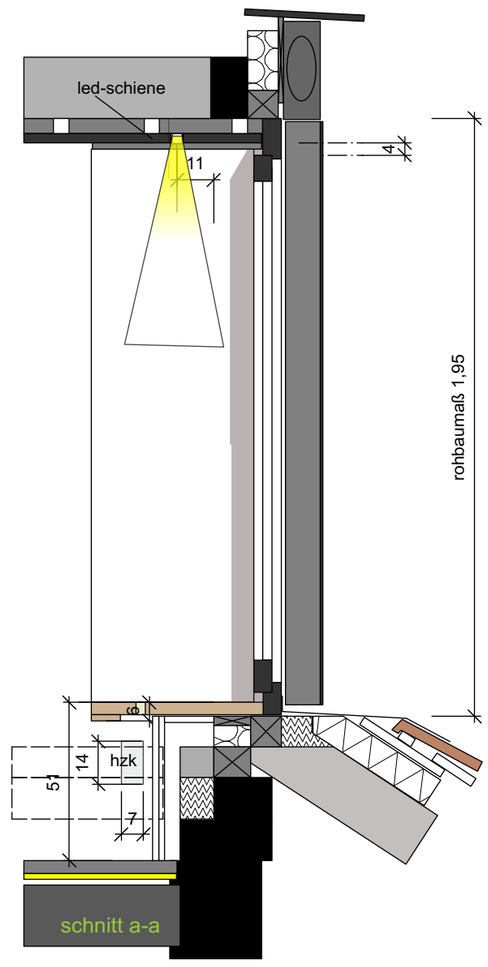
led-schiene
11
4
rohbaumaß 1,95
6
14
hzk
51
7
schnitt a-a