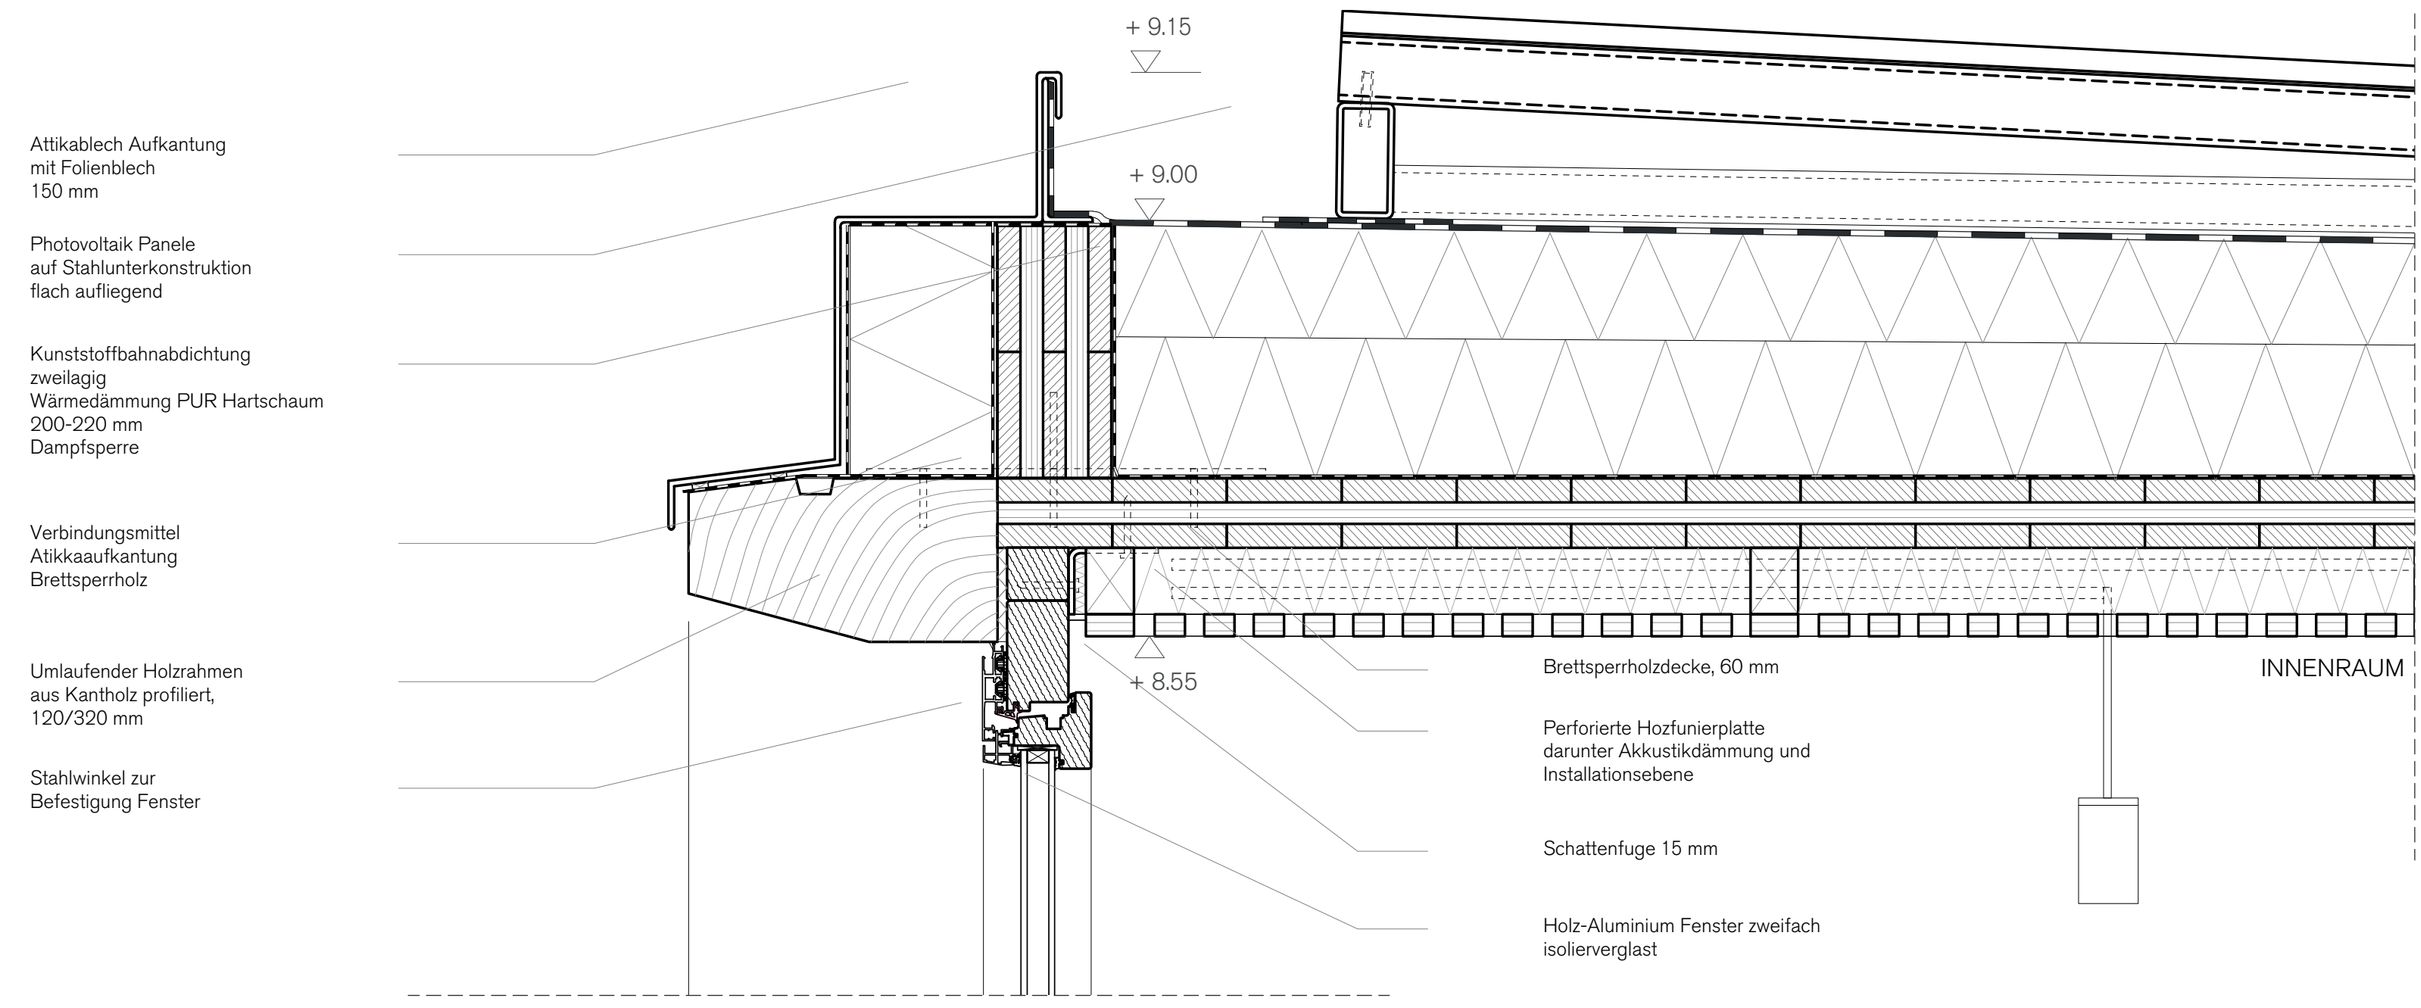

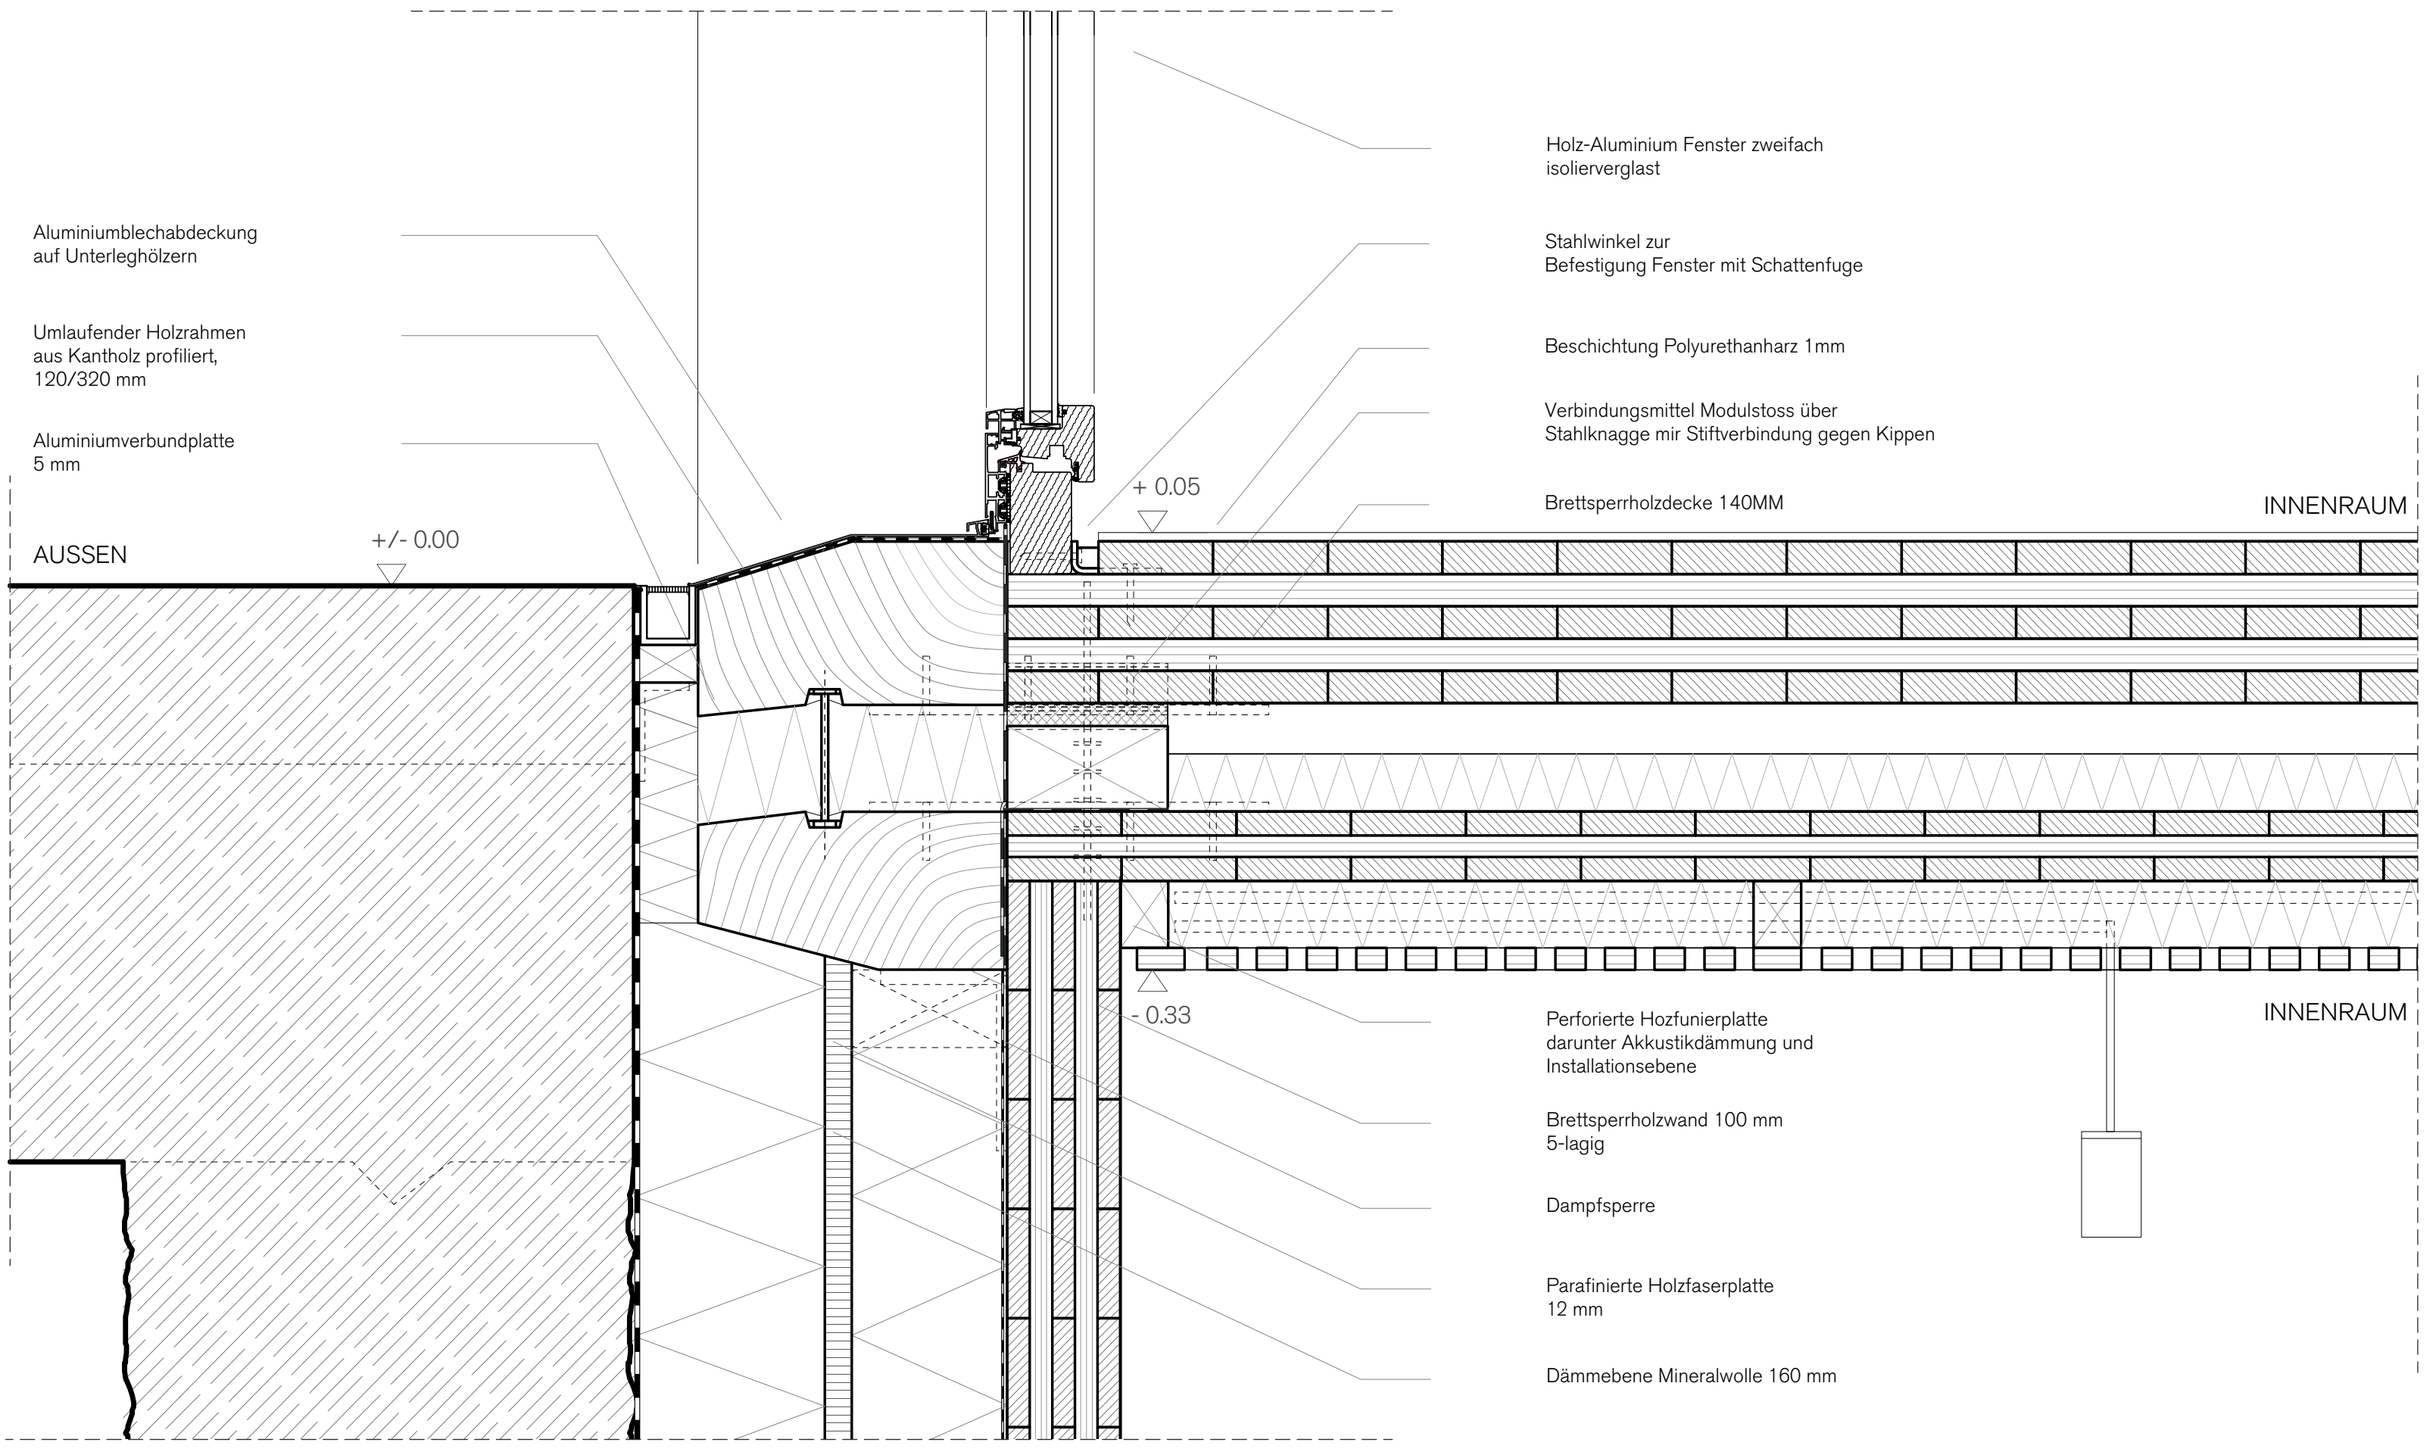

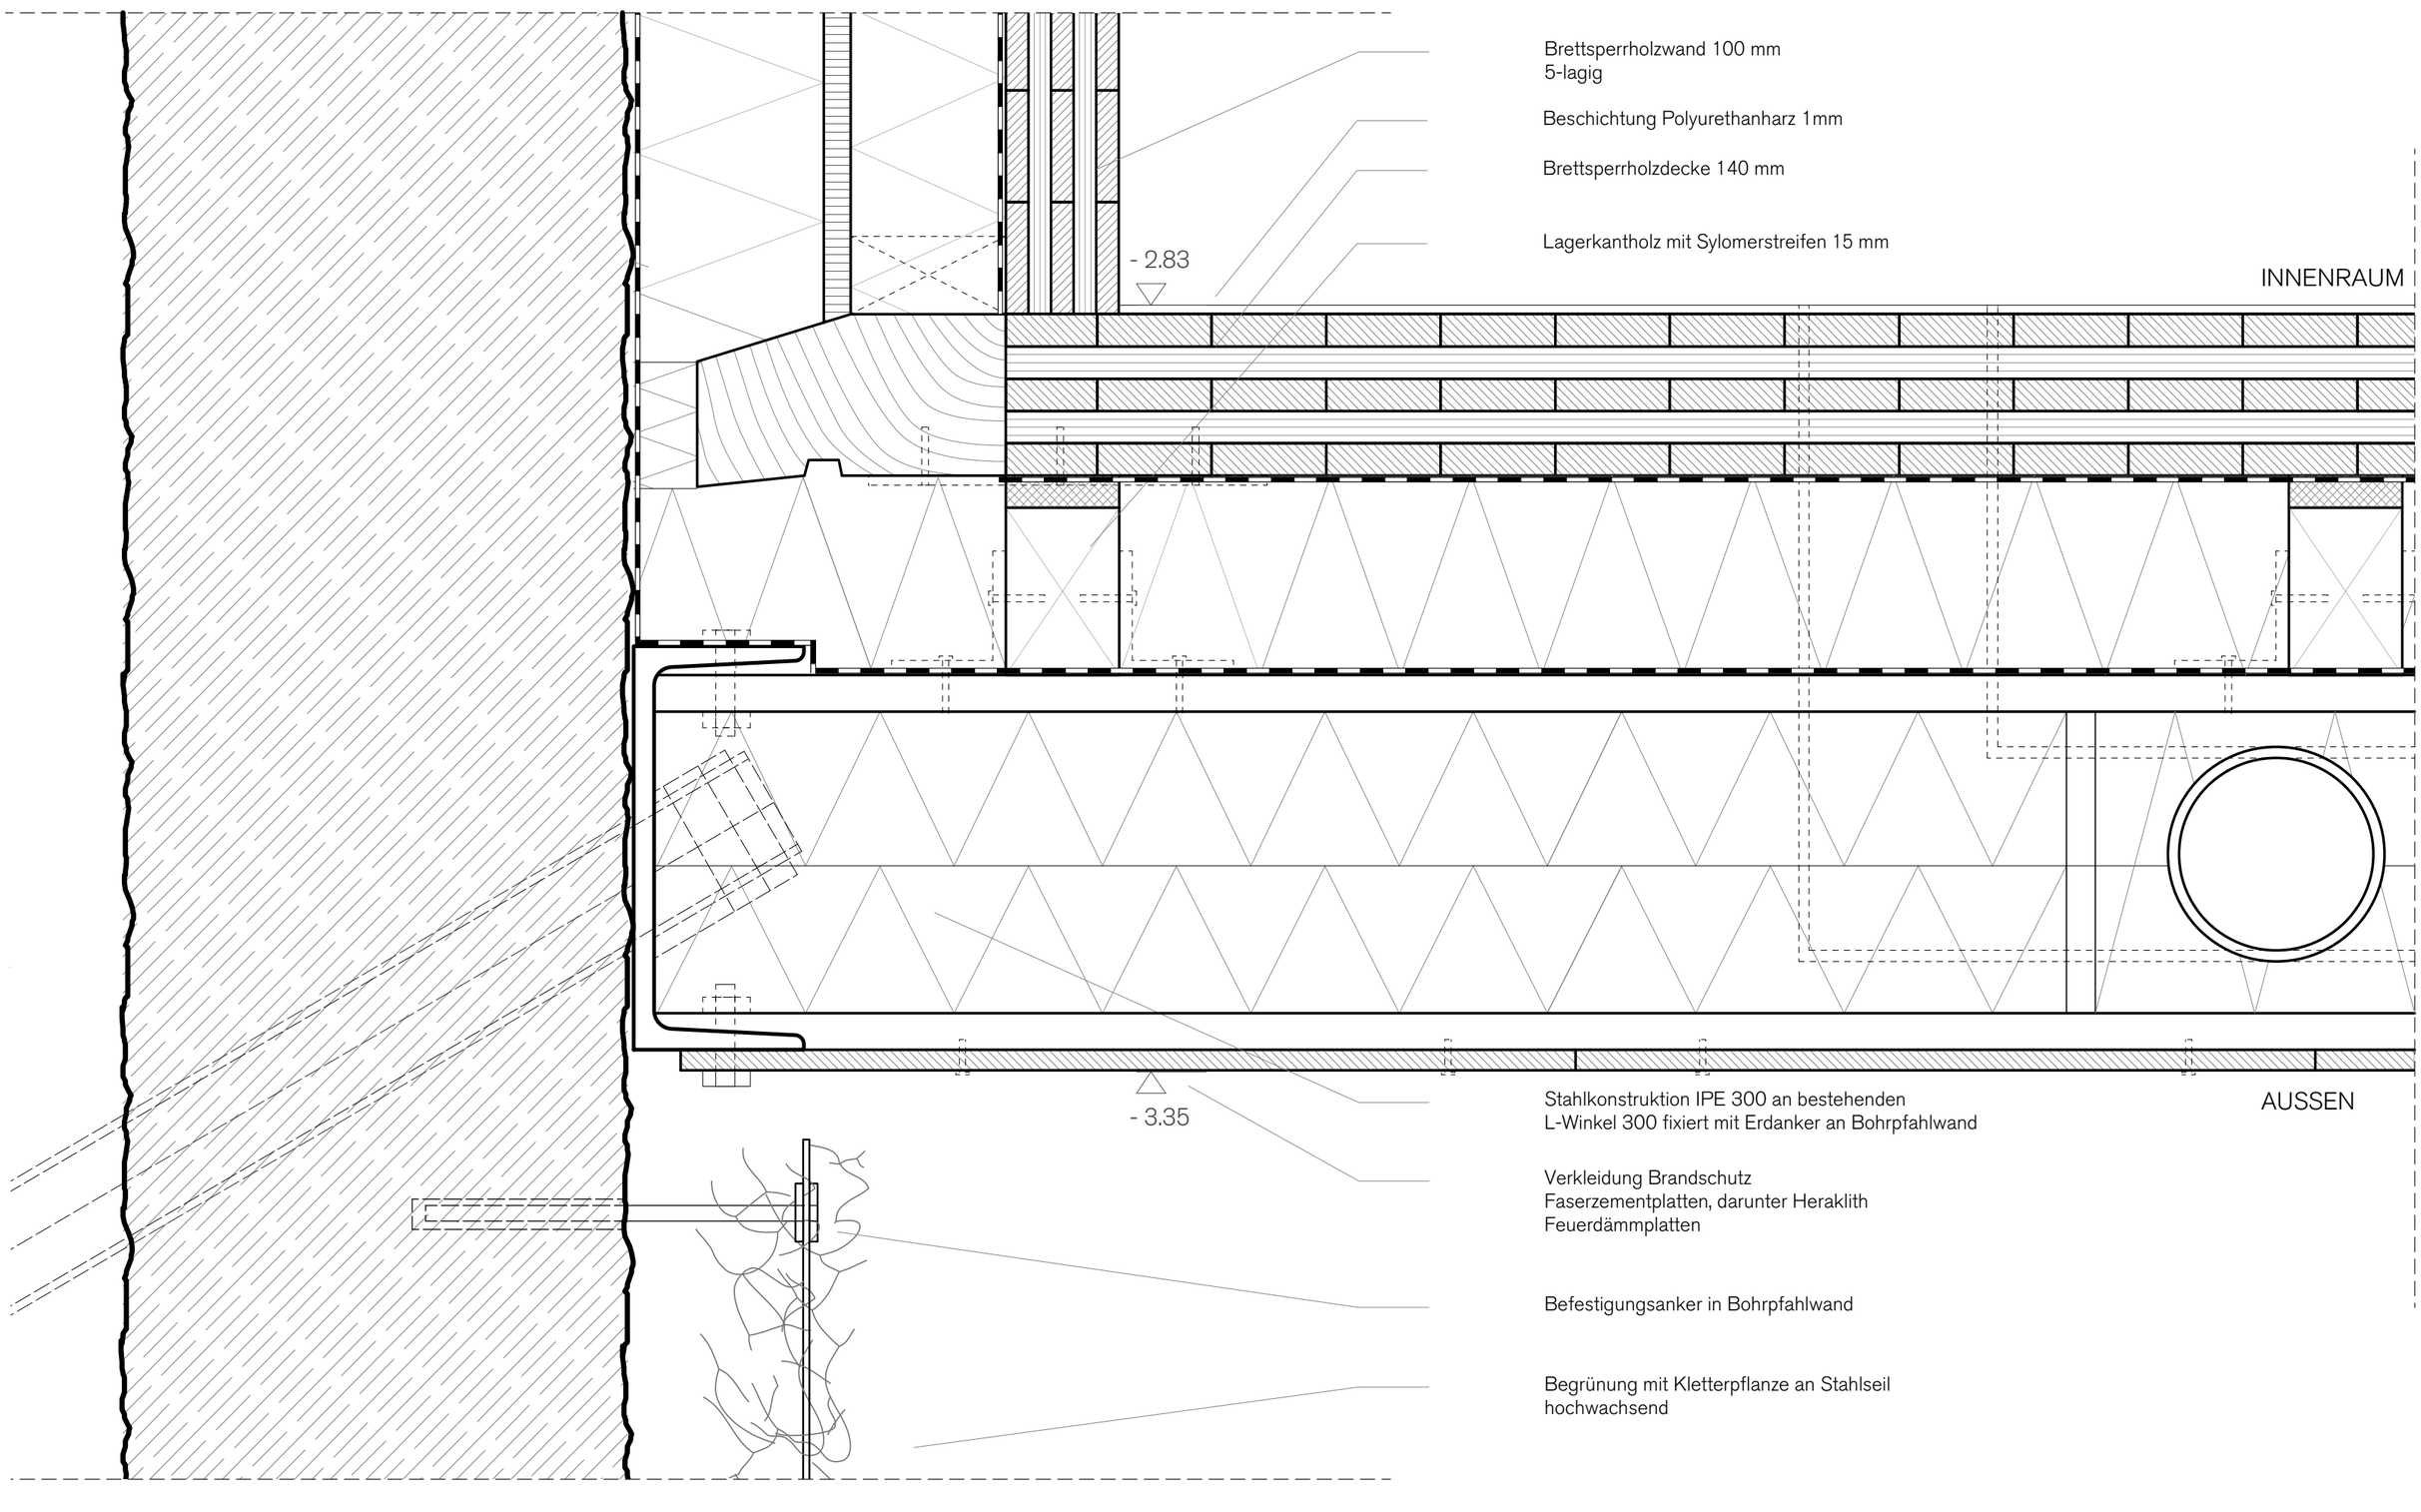

KONSTRUKTION FÜGUNGSDETAILS I 1/5