



Gesamter Hof, Grundriss EG 1:200

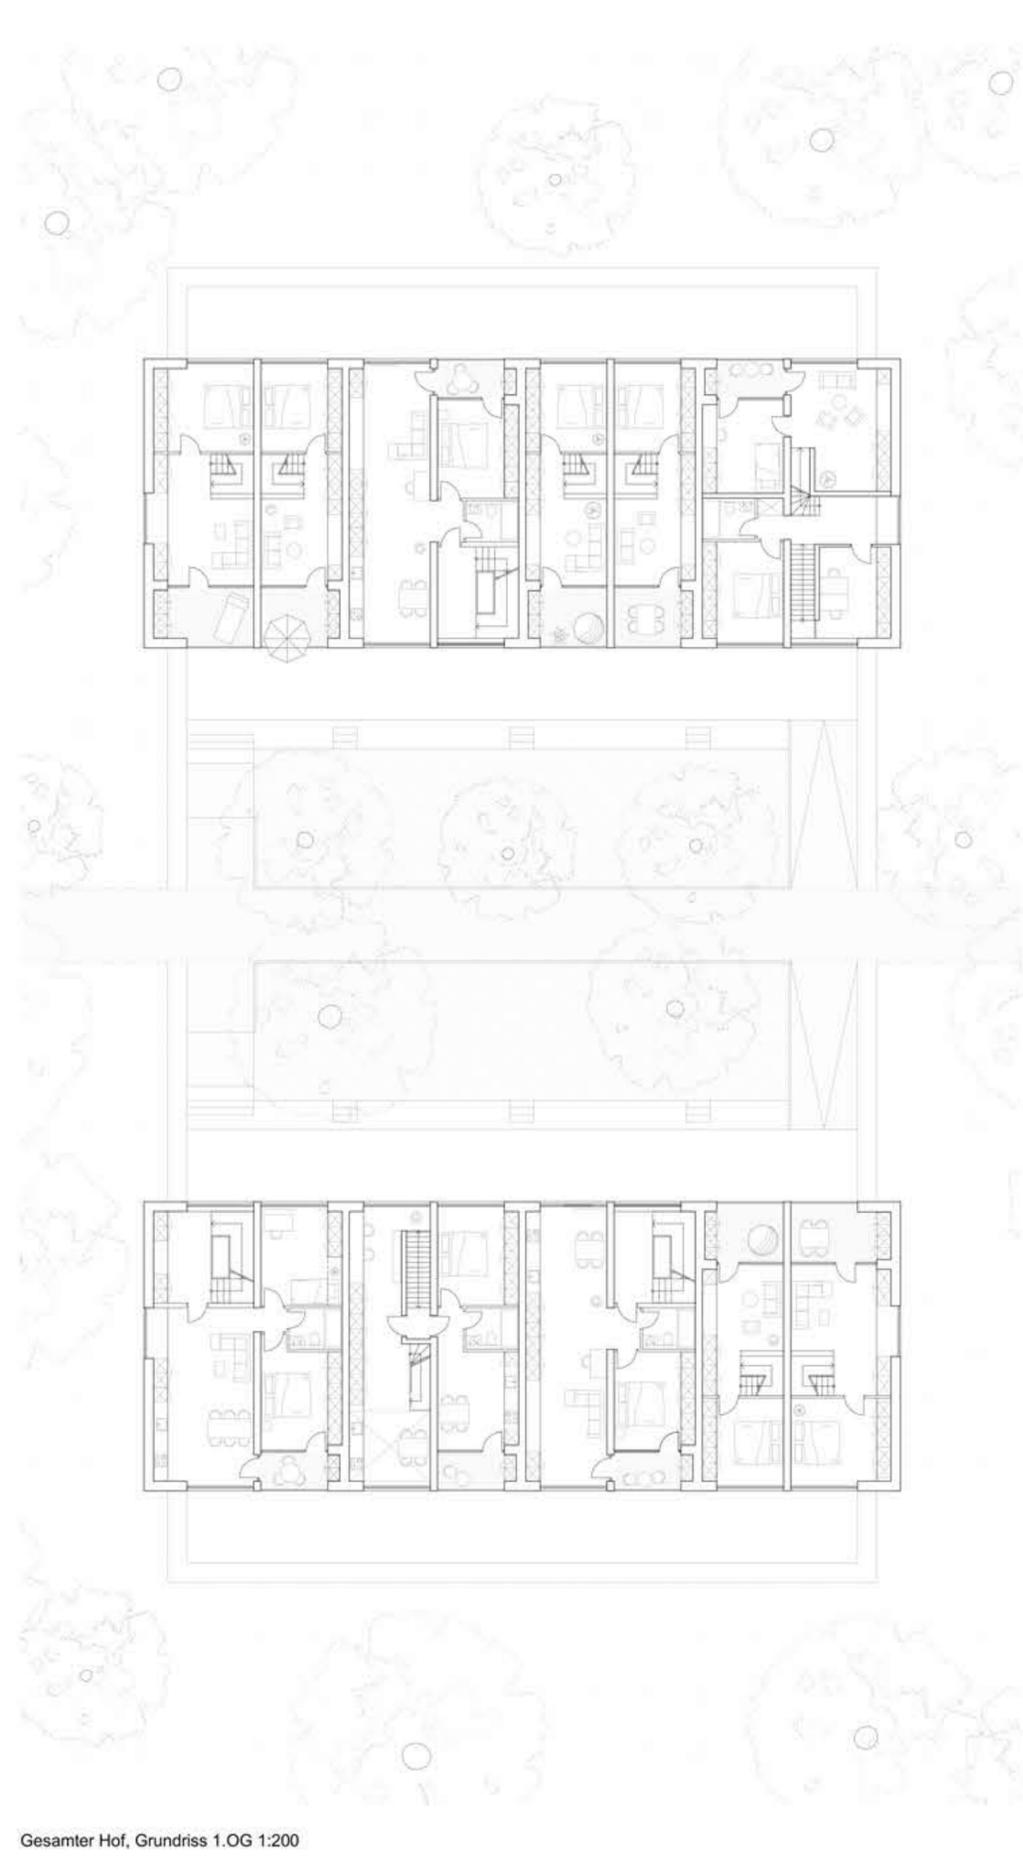

Gesamter Hof, Grundriss 1.OG 1:200

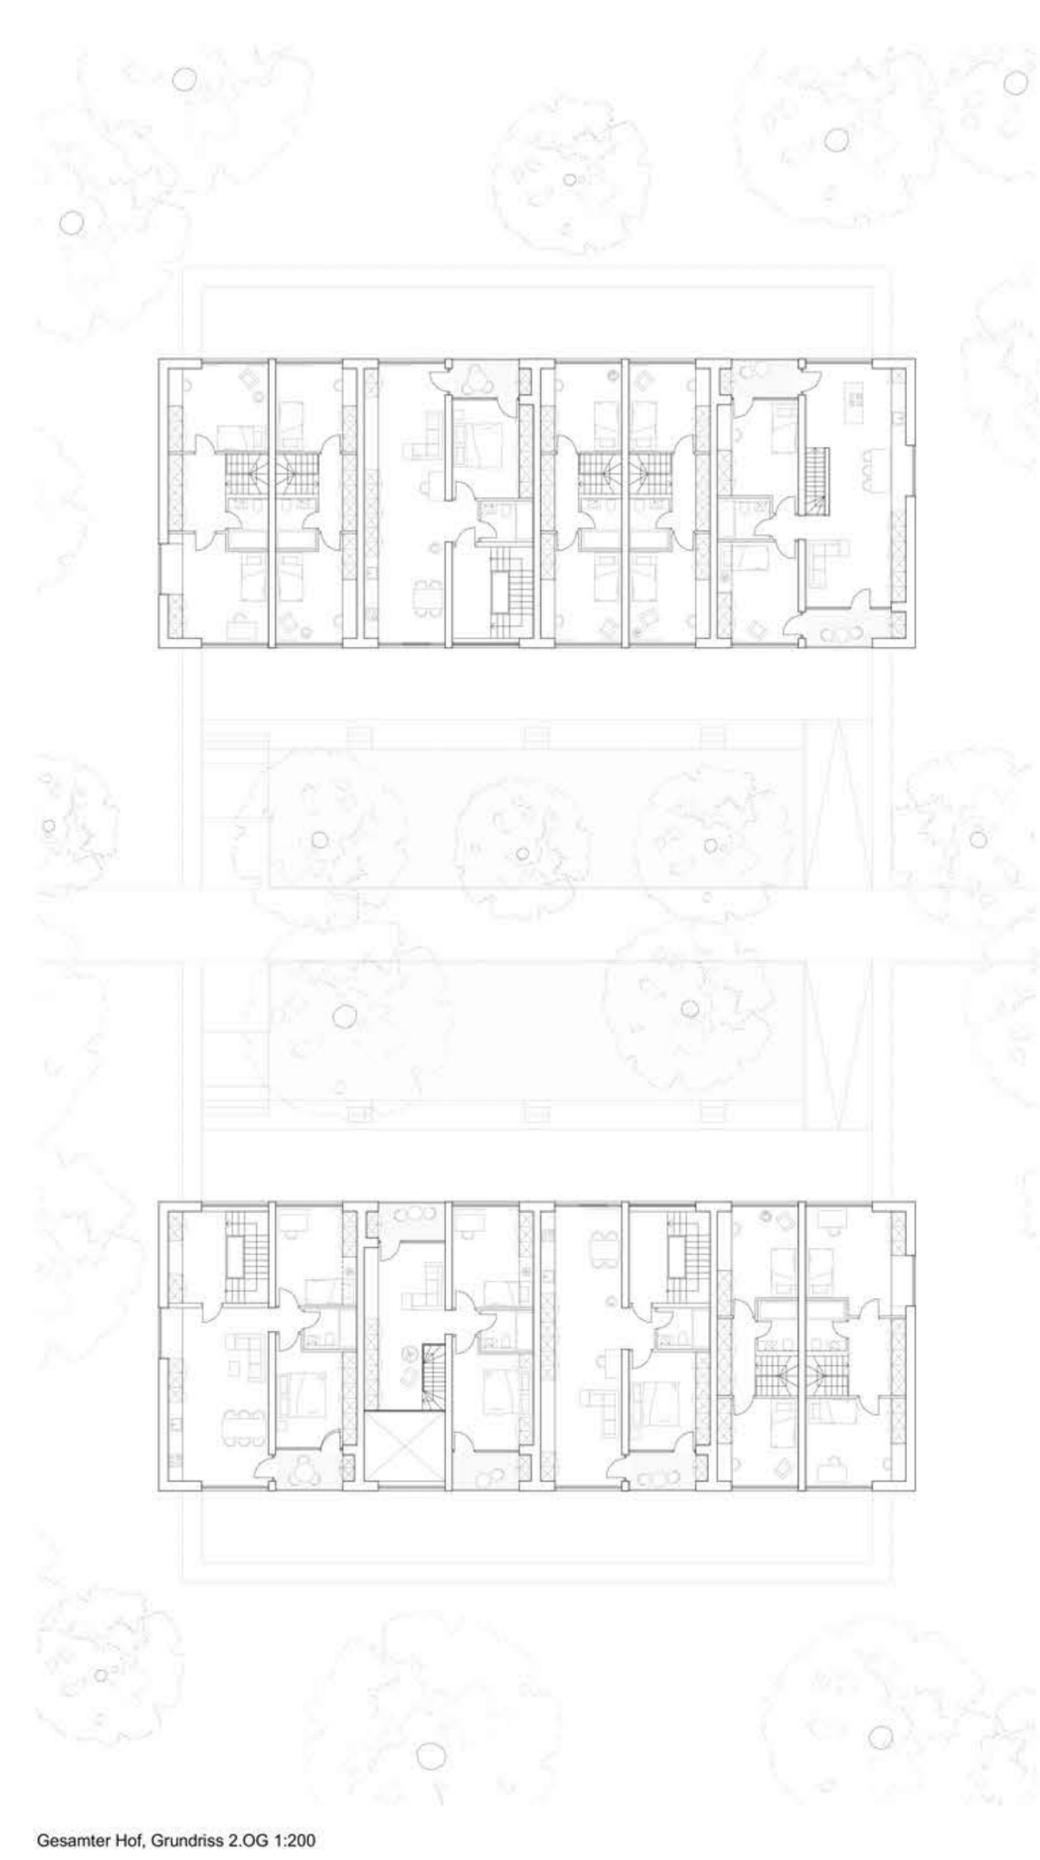

Gesamter Hof, Grundriss 2.OG 1:200