




Ansicht Fassade Hofseite, Schnitt C-C 1:200



Ansicht Fassade Waldseite, Schnitt D-D 1:200

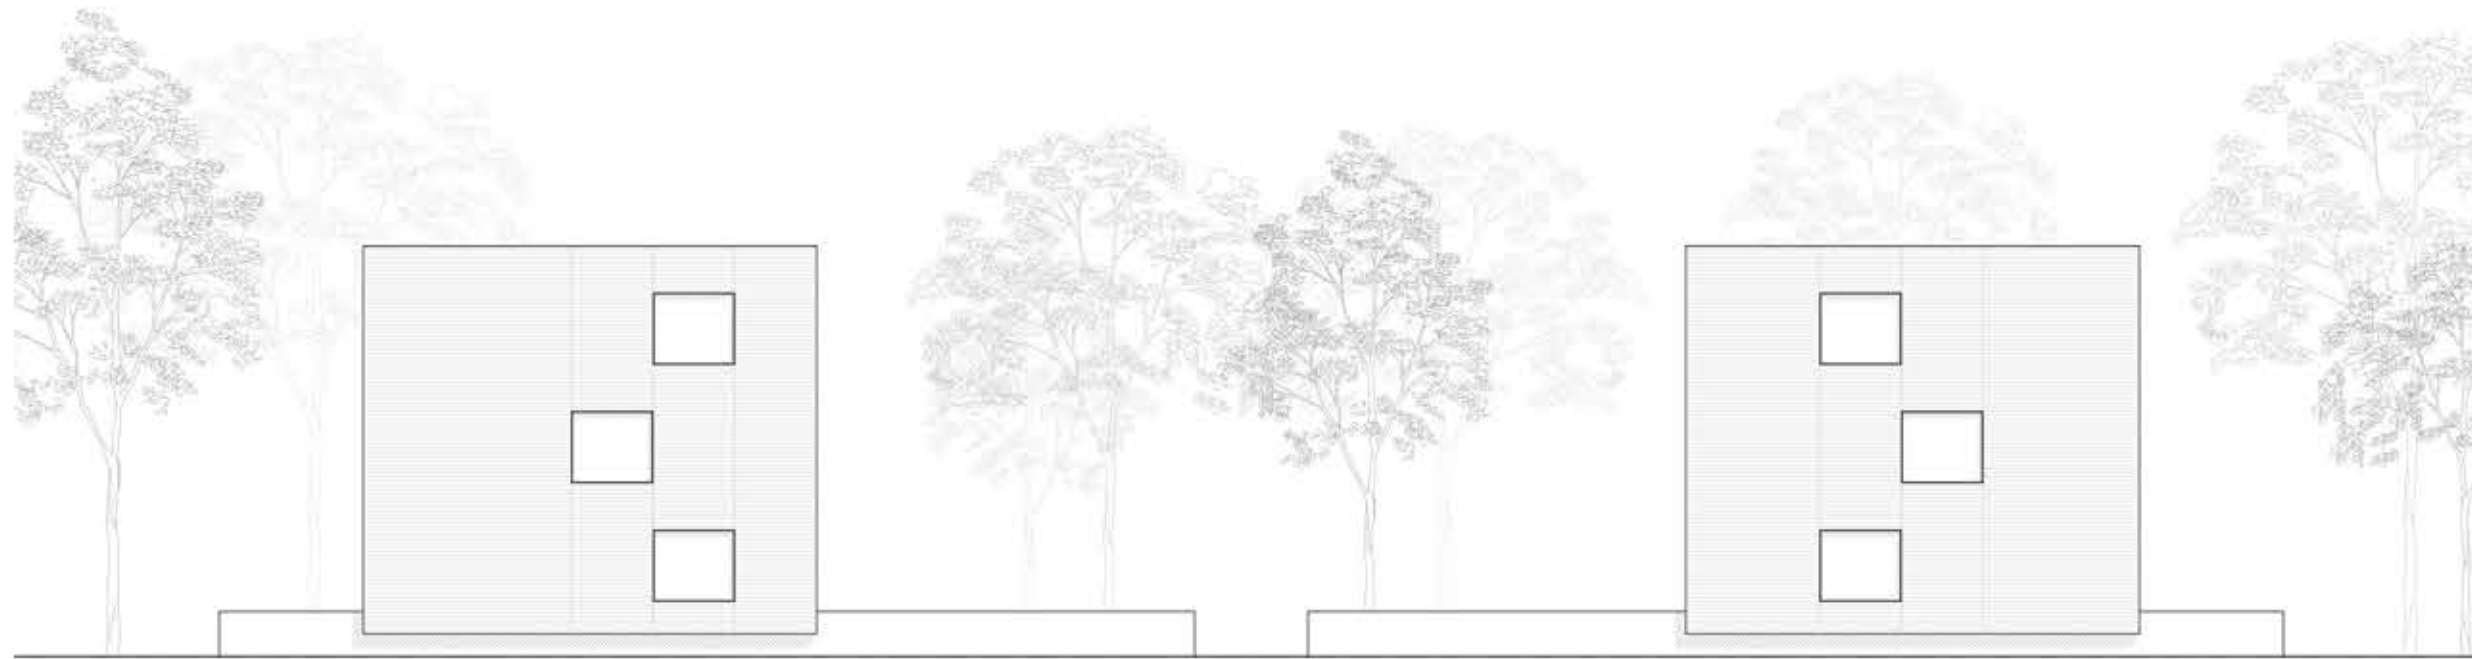

Ansicht Fassaden-Stirnseiten, Schnitt F-F 1:200