


Gebäudeschnitt, Schnitt E-E 1:200

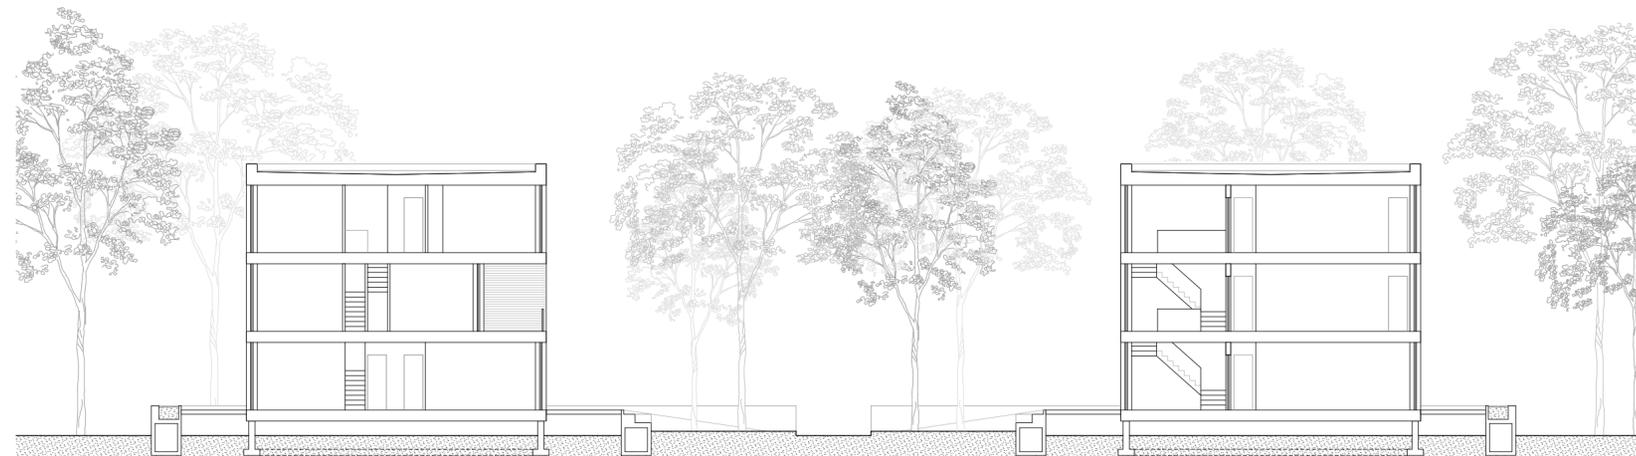

Hof-/Gebäudeschnitt G-G 1:200