



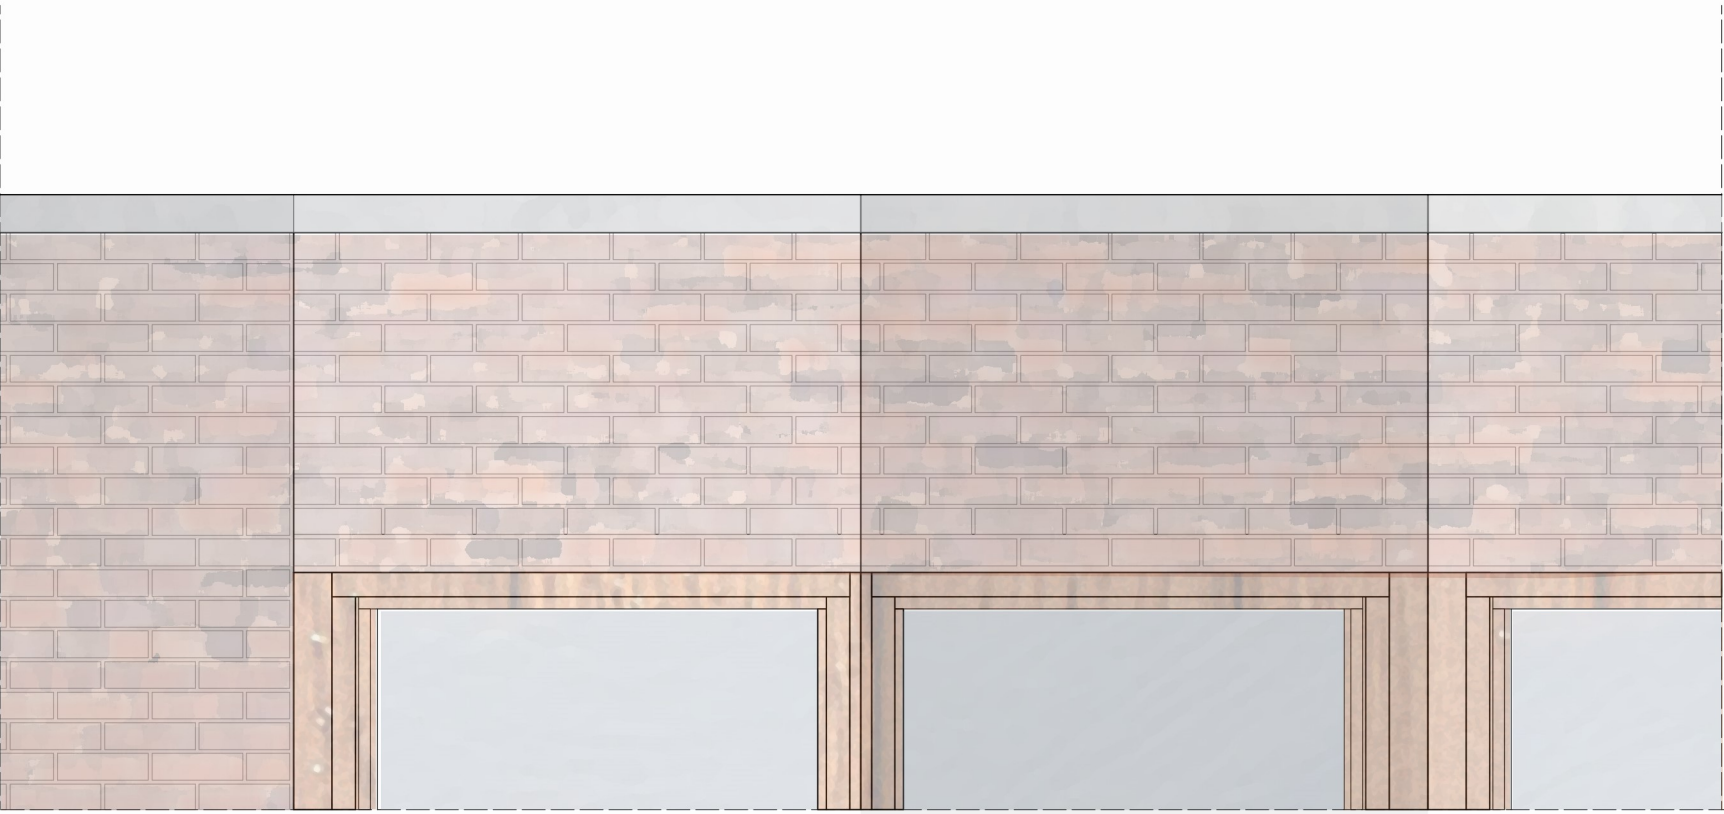

- Dachaufbau
- Photovoltaik-System
 - 24 mm Aluminium - Montageschienen
 - 35 mm Grundschielen HDPE
 - Dachbegrünung
 - 90 mm Extensivsubstrat
 - 15 mm Filtervlies
 - 50 mm Wasserspeicher- und
 - Drainageplatte
 - 0,2 mm PL 300 Schutzvlies
 - 25 mm Wurzelfeste Wasserabdichtung
 - 160 mm Gefälledämmung
 - 10 mm Isolierung
 - 160 mm Wärmedämmung
 - Dampfsperre
 - 160 mm Stahlbeton
 - 15 mm Innenputz

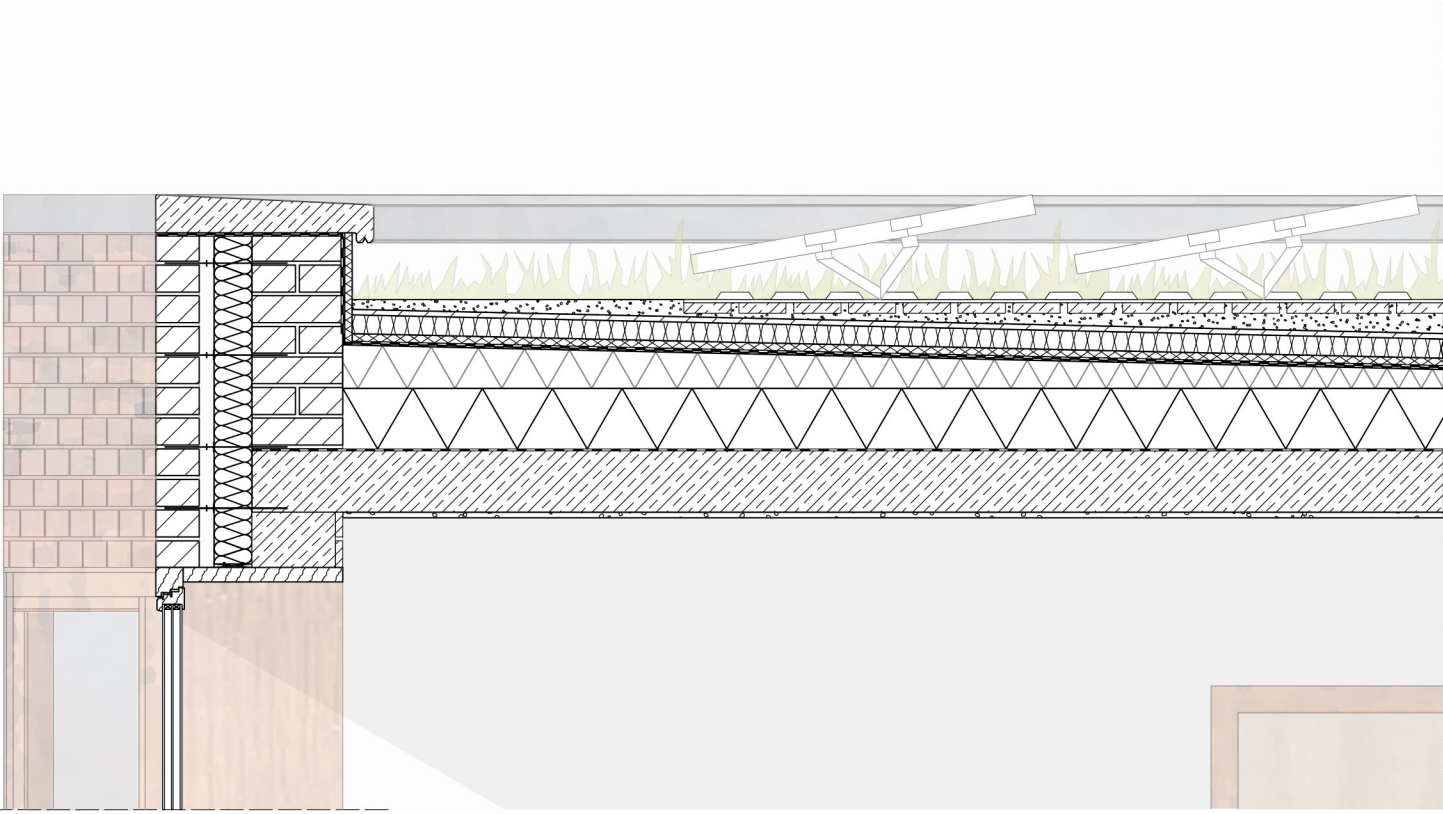

- Fensteraufbau
- 3-fach Wärmeschutzverglasung
 - Holzrahmenfenster

- Fassadenaufbau
- 115 mm Mauerwerk
 - 10 mm Mörtel
 - 40 mm Luftschicht
 - 4 mm Mauerwerkanker
 - 10 mm Wärmedämmung Holzwolle
 - 240 mm Mauerwerk

- Bodenenaufbau
- 38 mm Bodenleiste
 - 10 mm Randdämmstreifen
 - 22 mm Dielenboden
 - 50x23 mm Lagerholz
 - 23 mm Alu-Thermoleitblech mit
 - PYD-SR Systemrohr
 - 10 mm Spanplatte
 - 45 mm Estrich
 - 120 mm Wärmedämmung
 - 120 mm horizontale Feuchtesperre
 - 200 mm Stahlbeton
 - 0,2 mm PE-Folie
 - 150 mm kapillARBrechende Kiesschicht
 - Dränrohr
 - Erdreich

