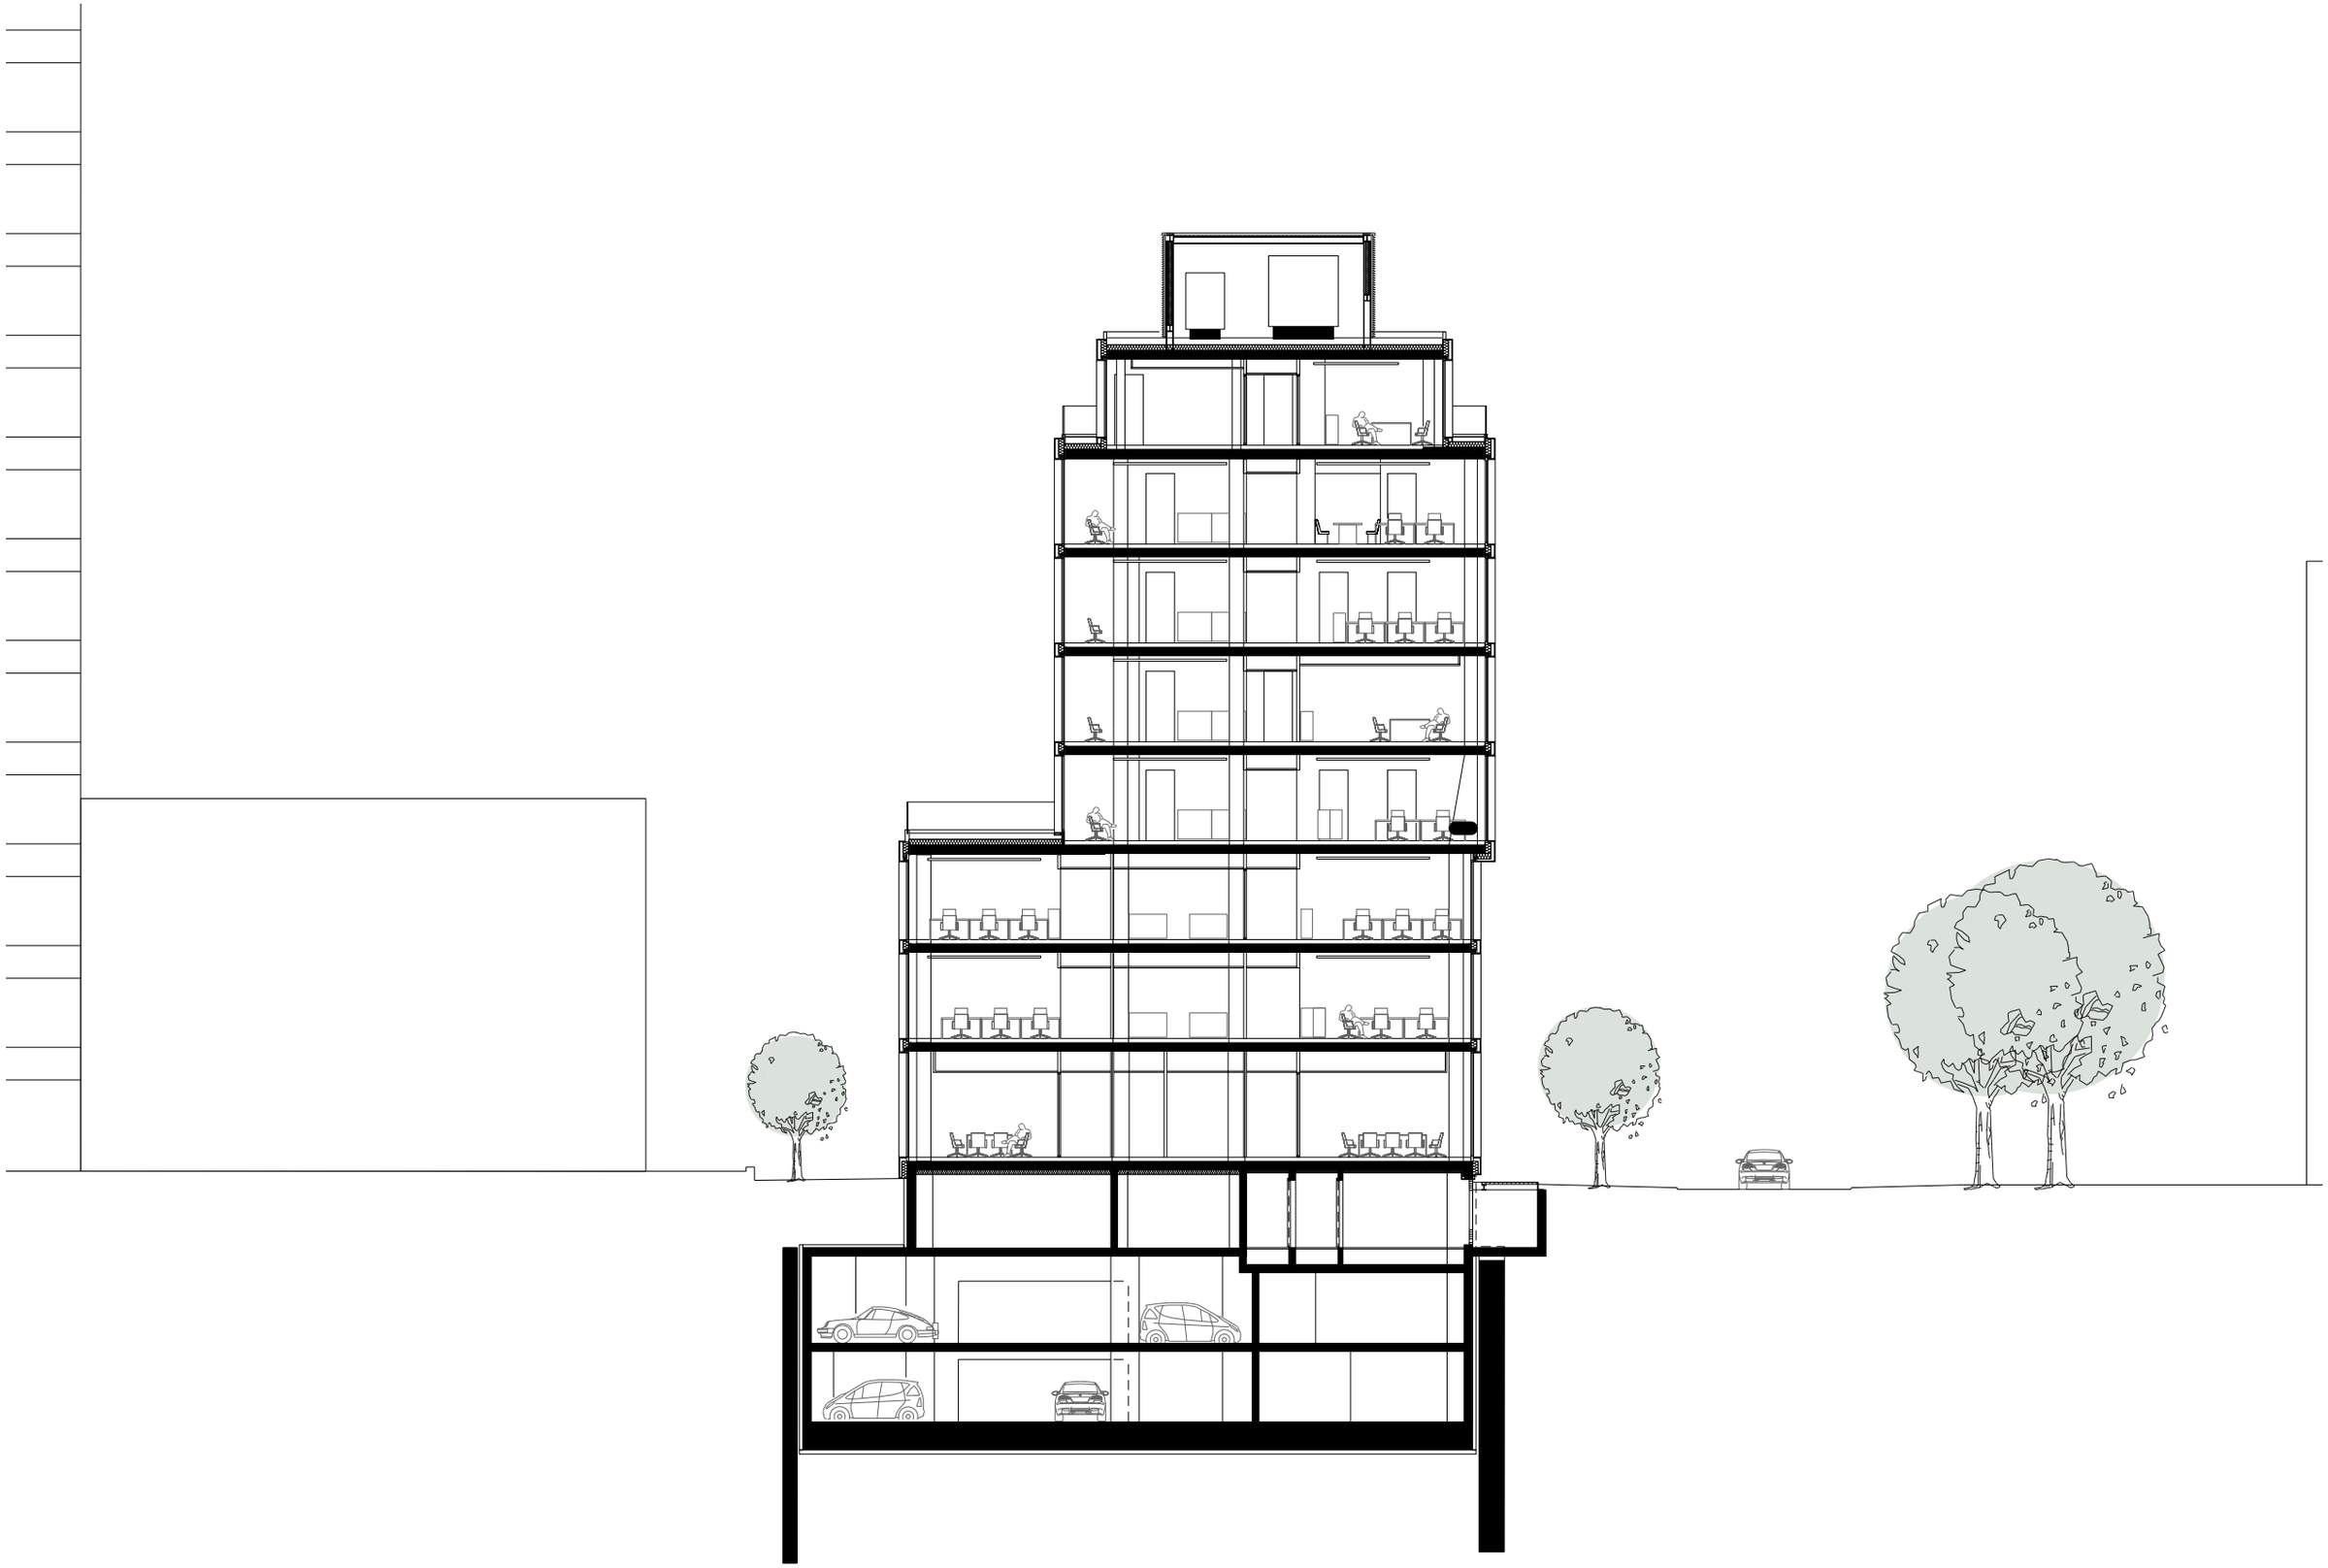

sono I west Schnitt

jsk architekten