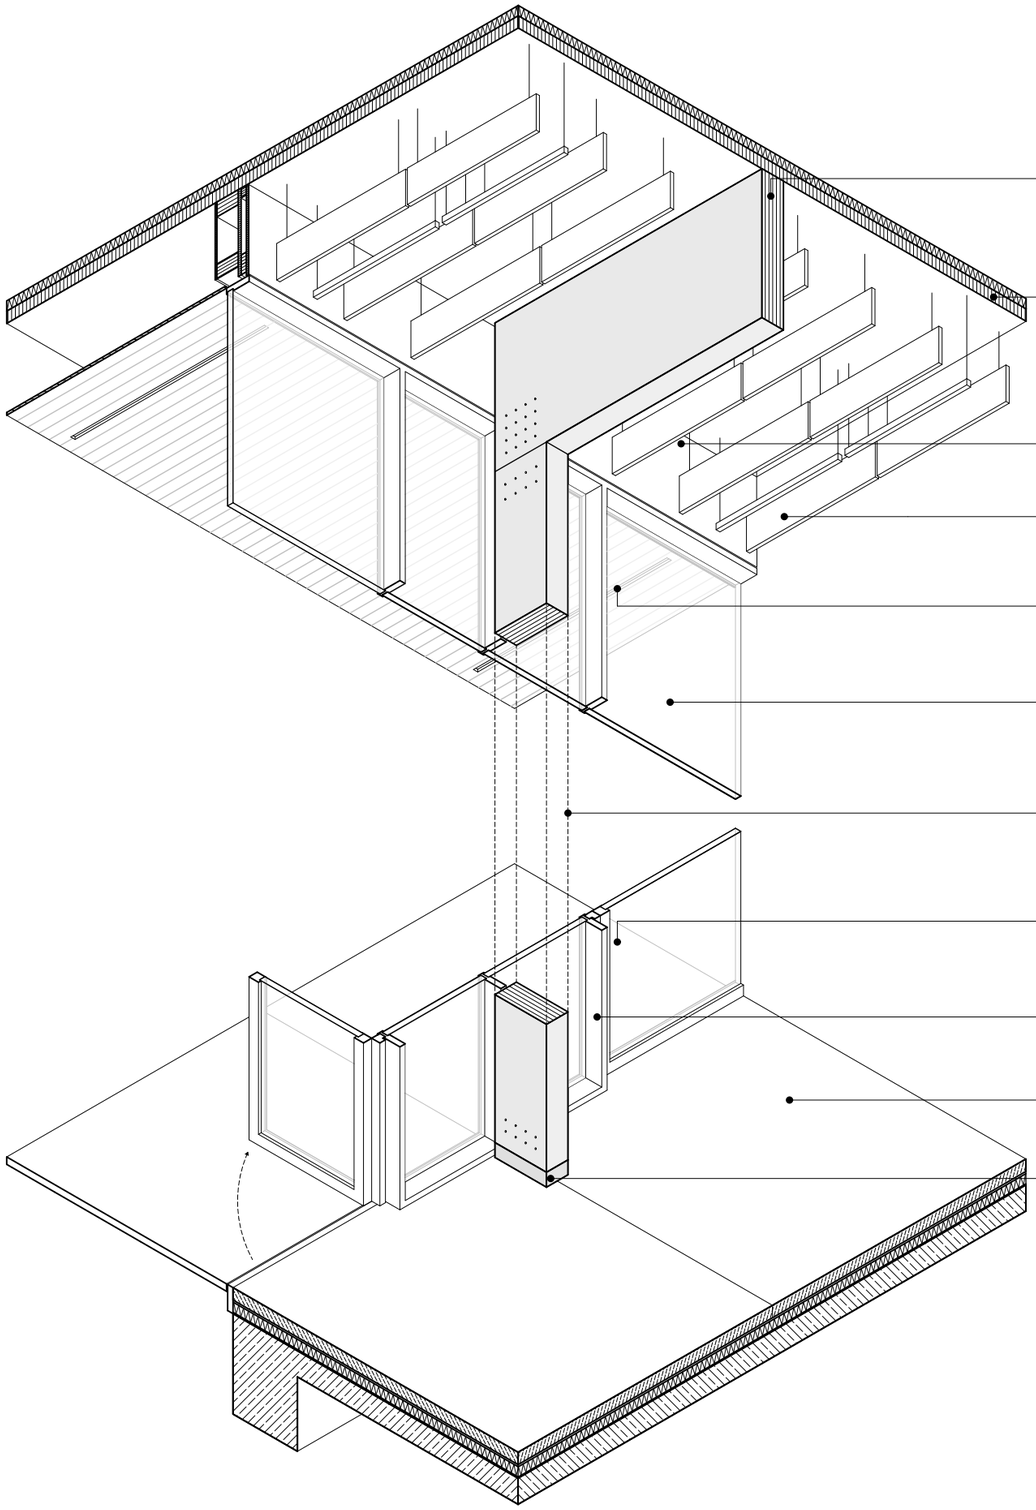
Weitspannträger
Brettschichtholz
Brettstapeldecke
Aluminiumverkleidung
eloxiert
Akustikpaneele
Außenbeleuchtung
Langfeldleuchte
2-Scheiben
Isolierverglasung
Brettschichtholzstütze
Außenterrasse
Pfosten-Riegel Fassade
Aluminium, eloxiert
Hartbeton Industriebelag
Sichtbeton Basis

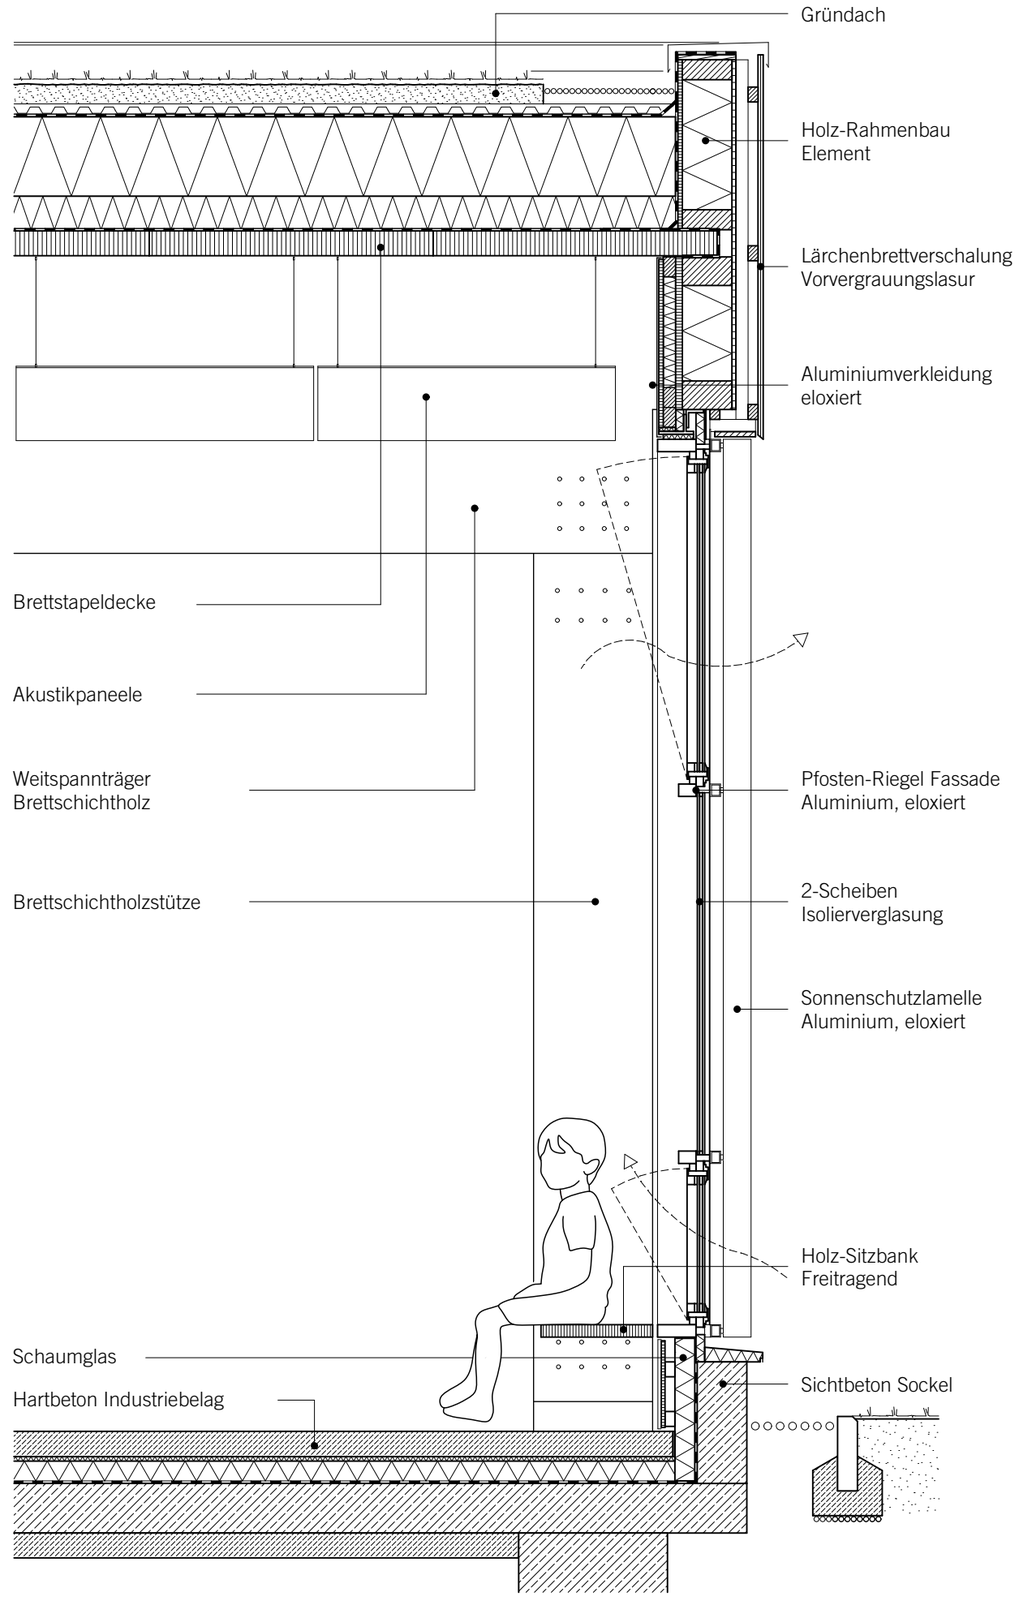
Gründach
Holz-Rahmenbau
Element
Lärchenbrettverschalung
Vorvergrauungslasur
Aluminiumverkleidung
eloxiert
Brettstapeldecke
Akustikpaneele
Weitspannträger
Brettschichtholz
Brettschichtholzstütze
Pfosten-Riegel Fassade
Aluminium, eloxiert
2-Scheiben
Isolierverglasung
Sonnenschutzlamelle
Aluminium, eloxiert
Holz-Sitzbank
Freitragend
Schaumglas
Hartbeton Industriebelag
Sichtbeton Sockel