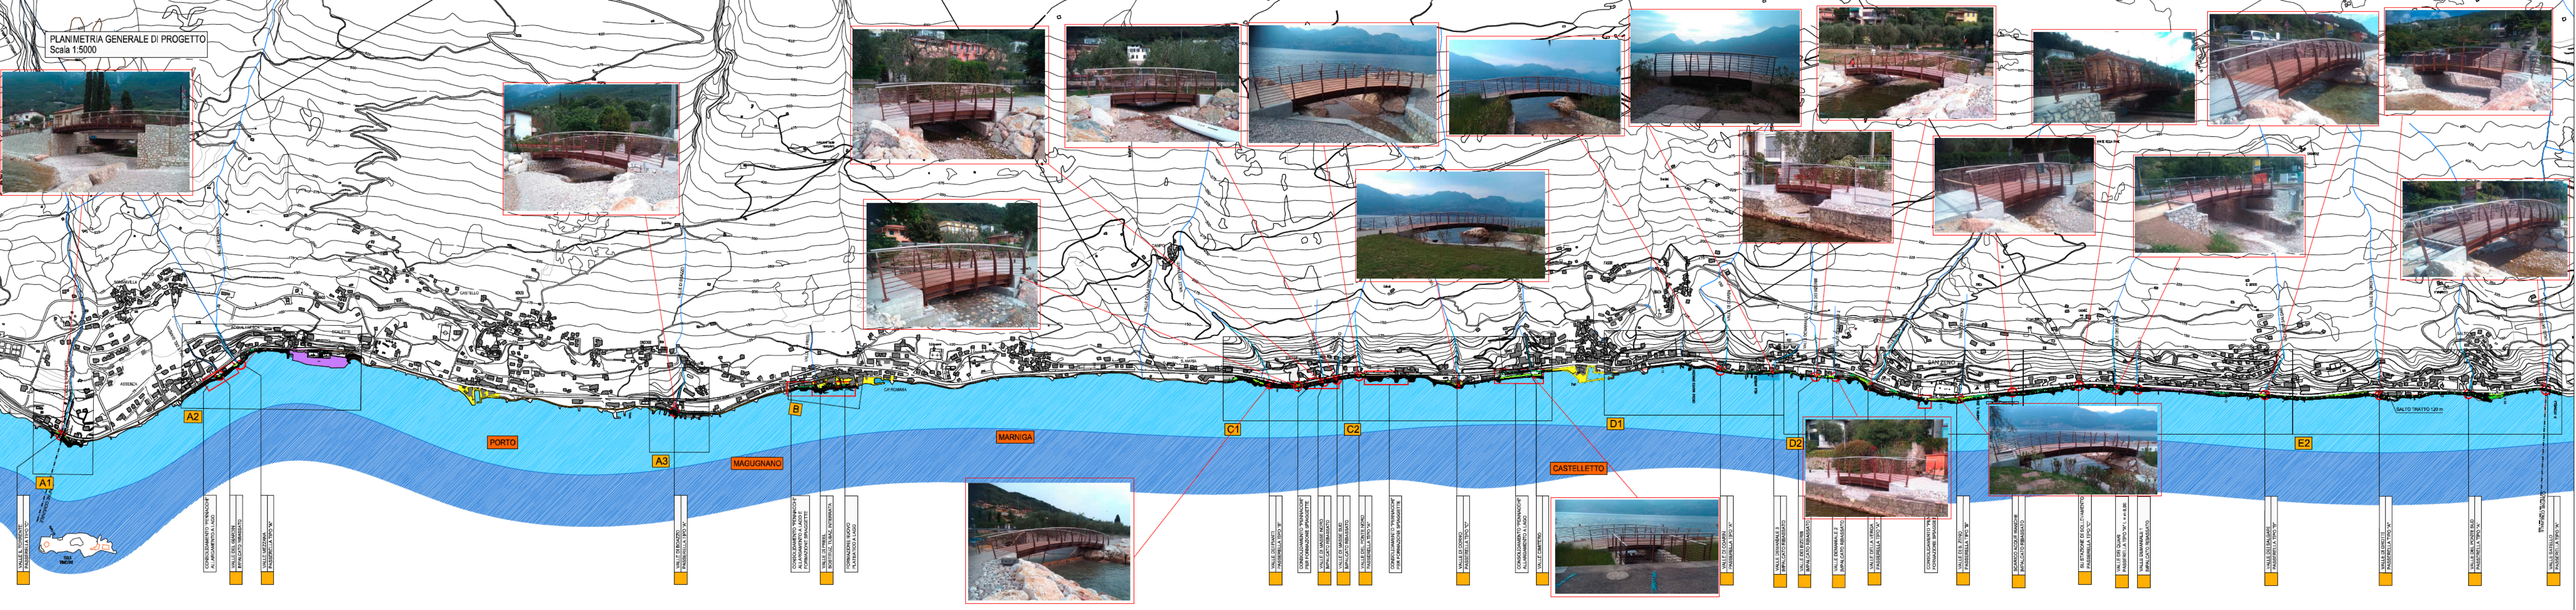PLANIMETRIA GENERALE DI PROGETTO
Scala 1:5000