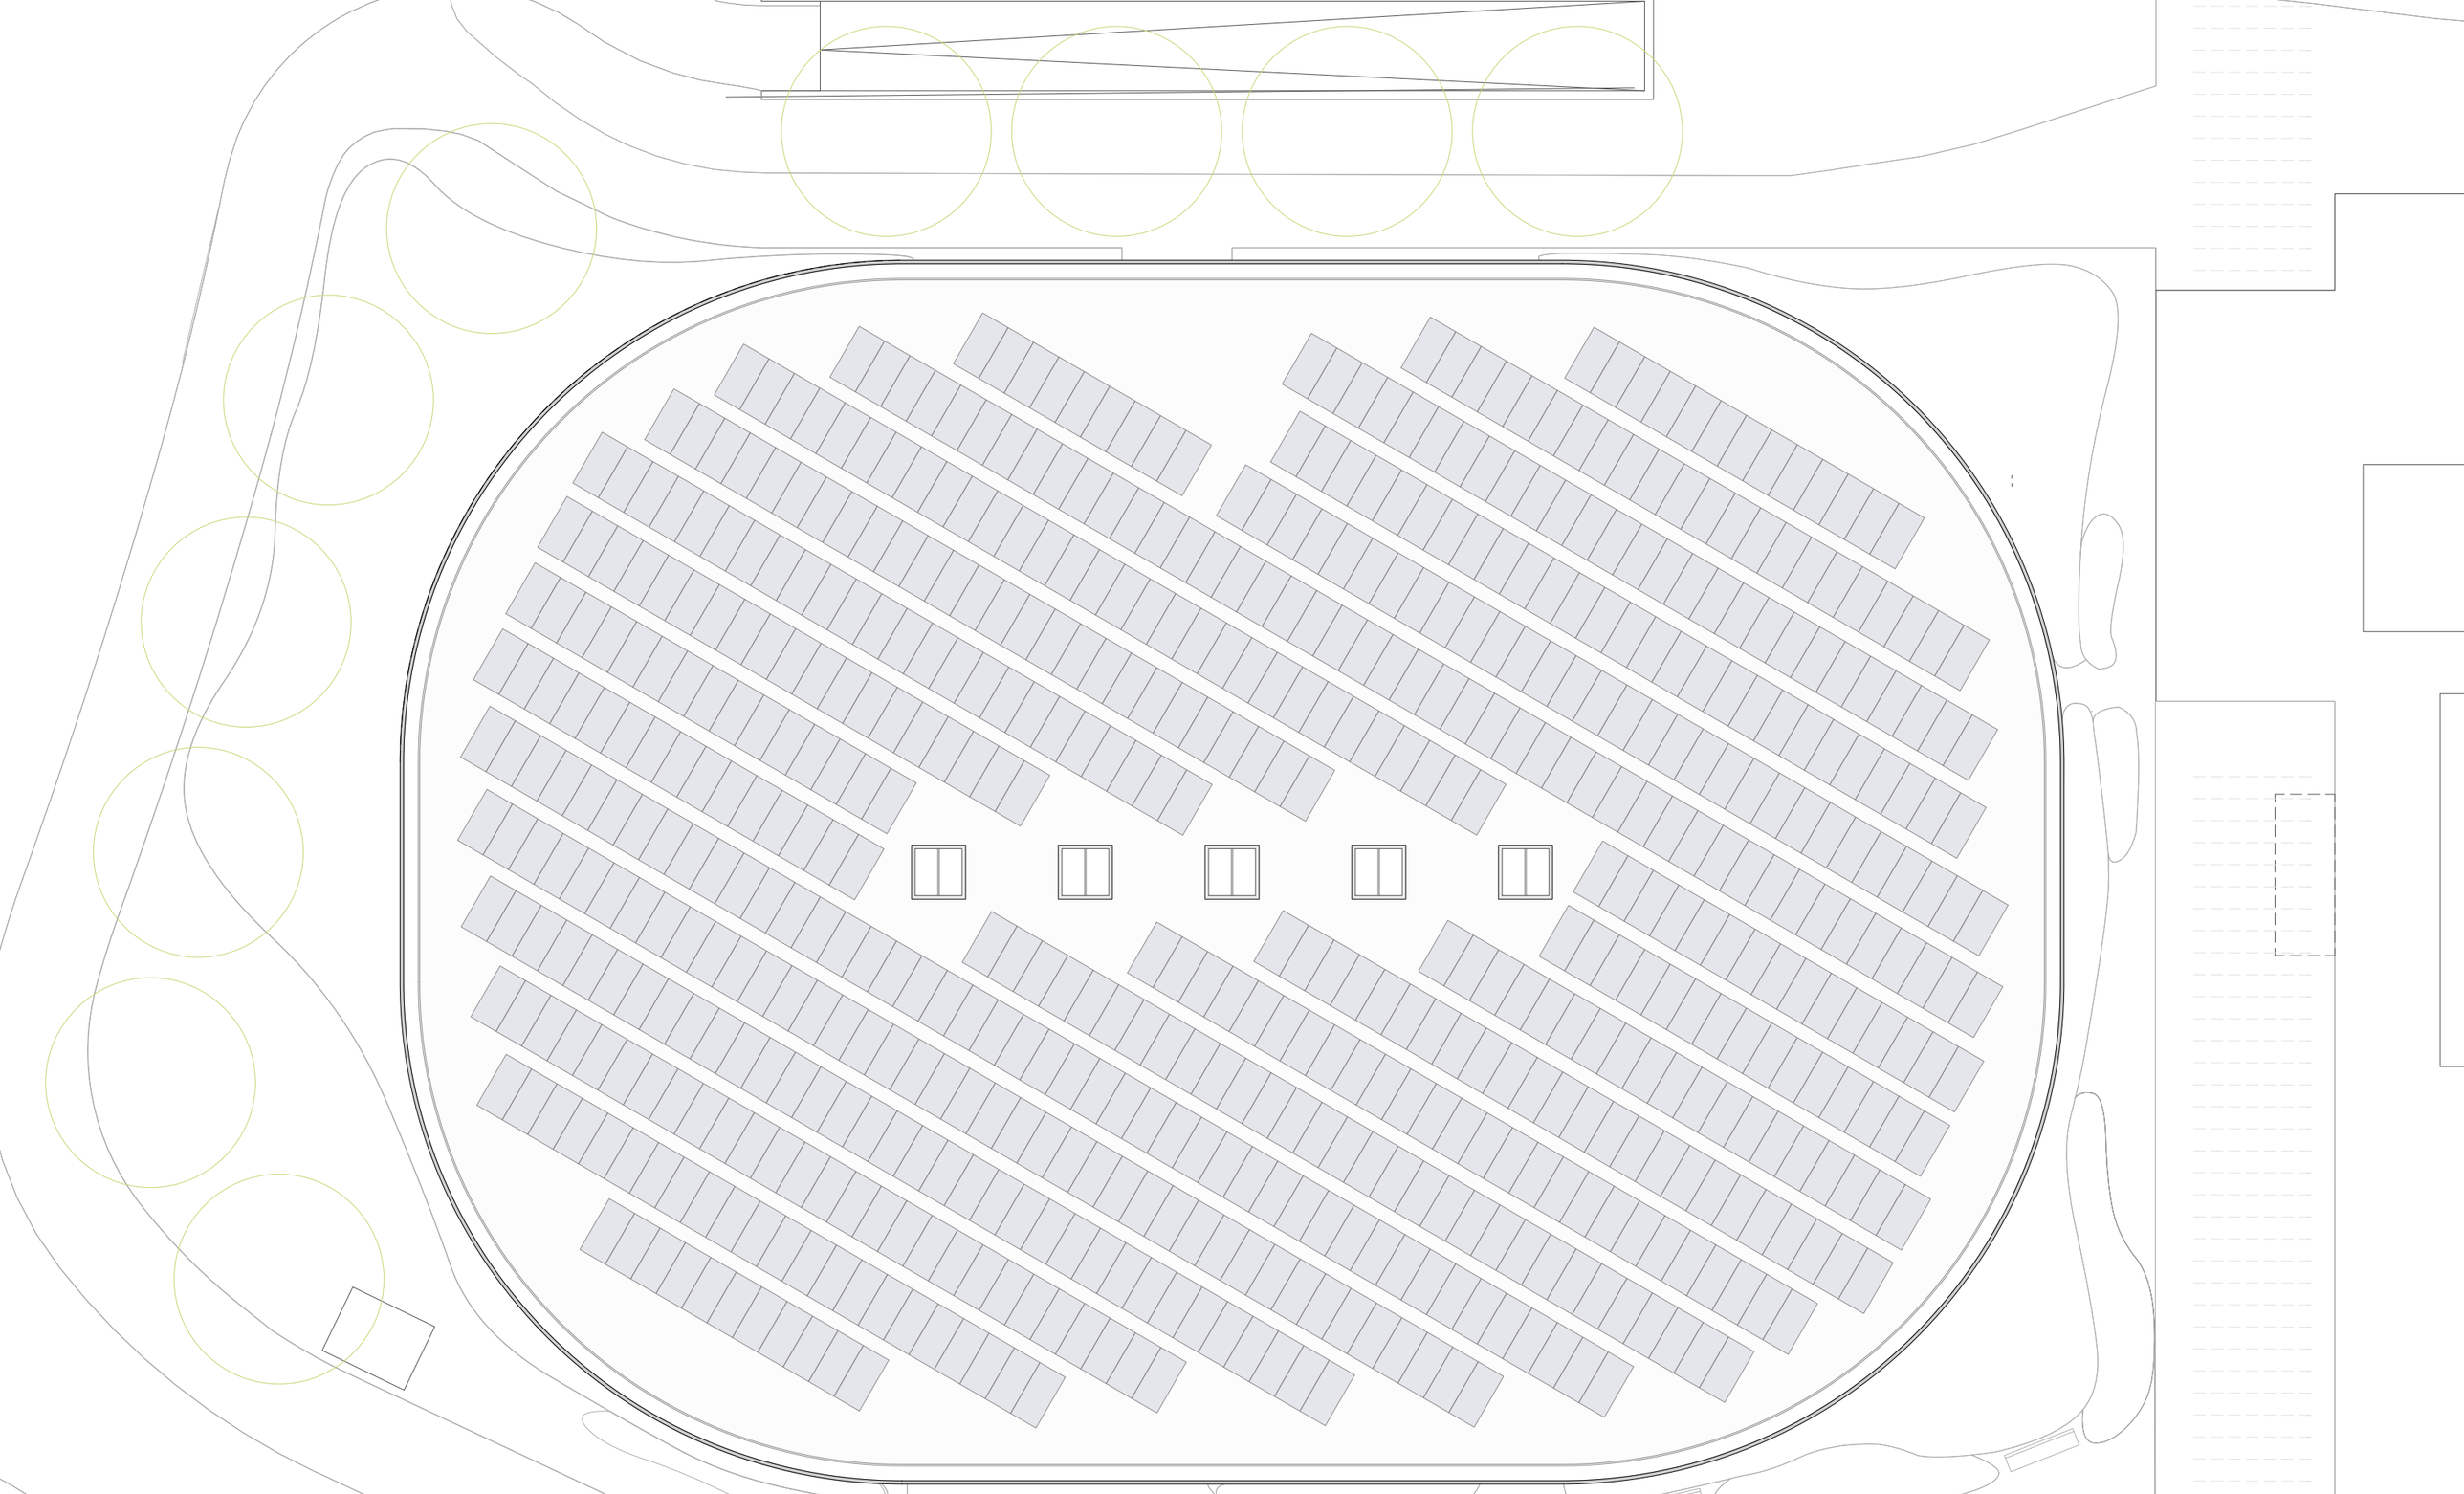

Parkhaus Schwanenweg

Wendlingen am Neckar

Dachaufsicht 1:200

WENDLINGEN AM NECKAR

herrmann+ bosch architekten