



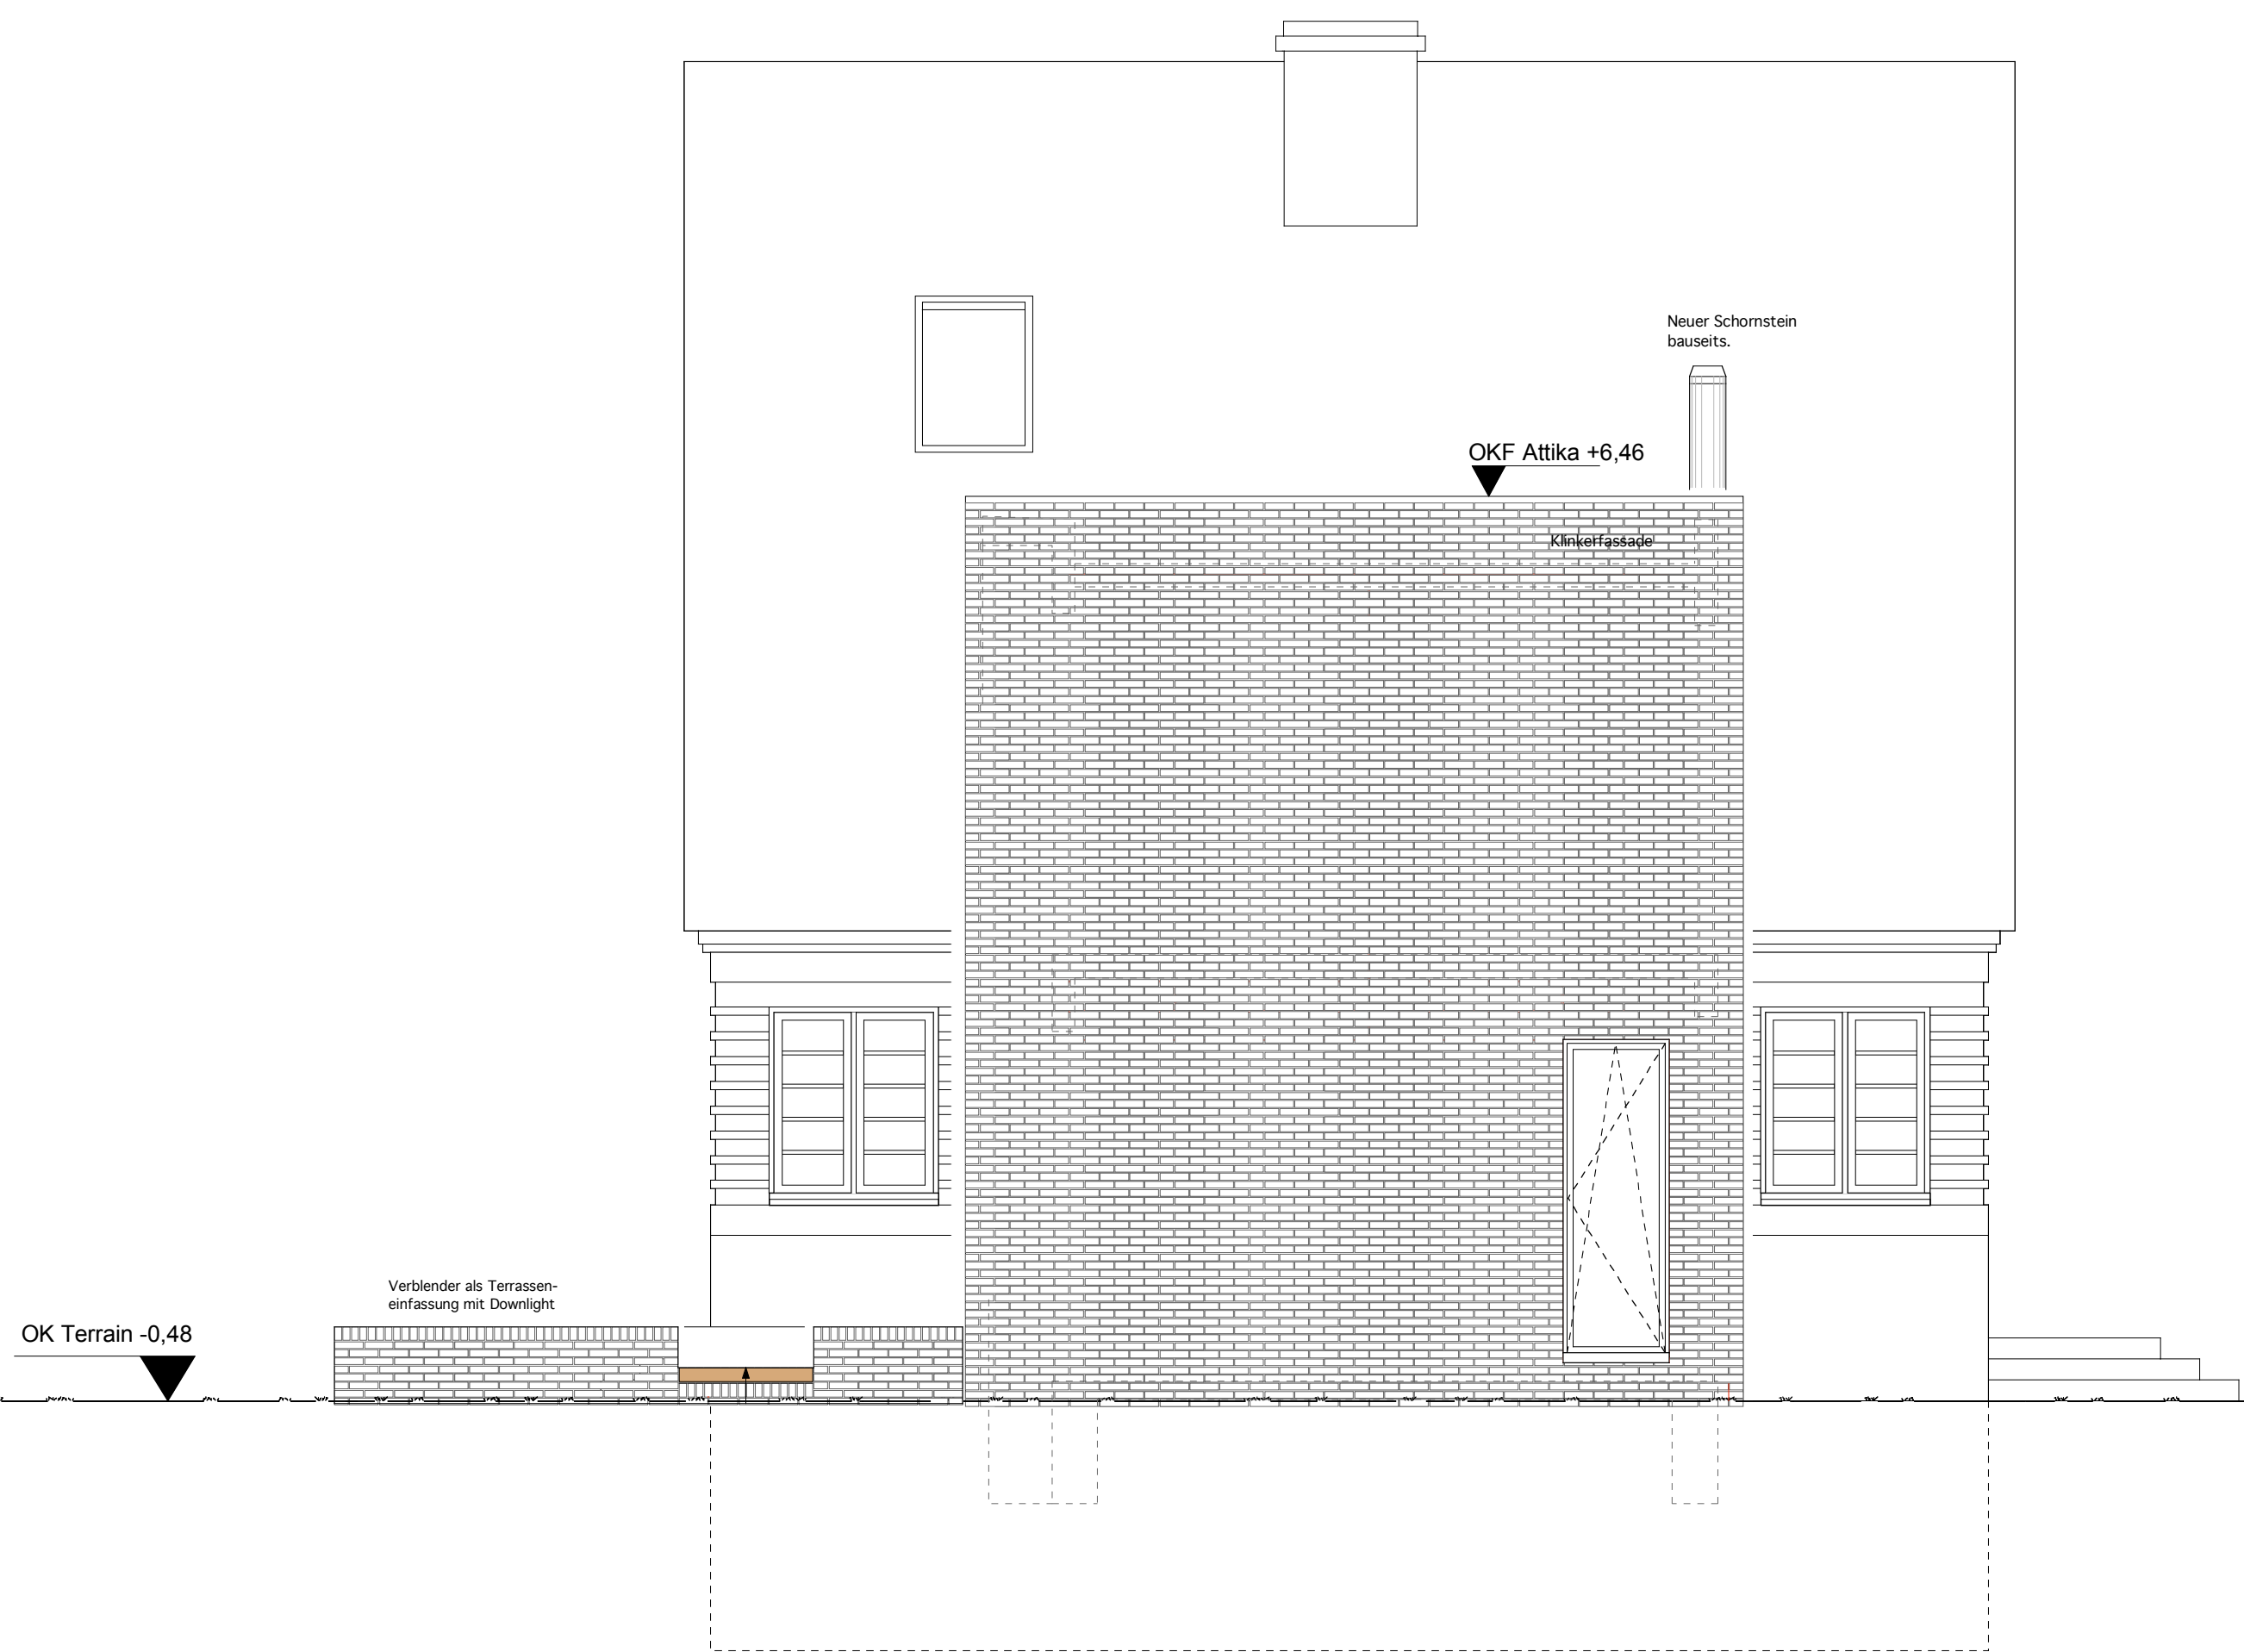


Ansicht Süd



Ansicht Ost

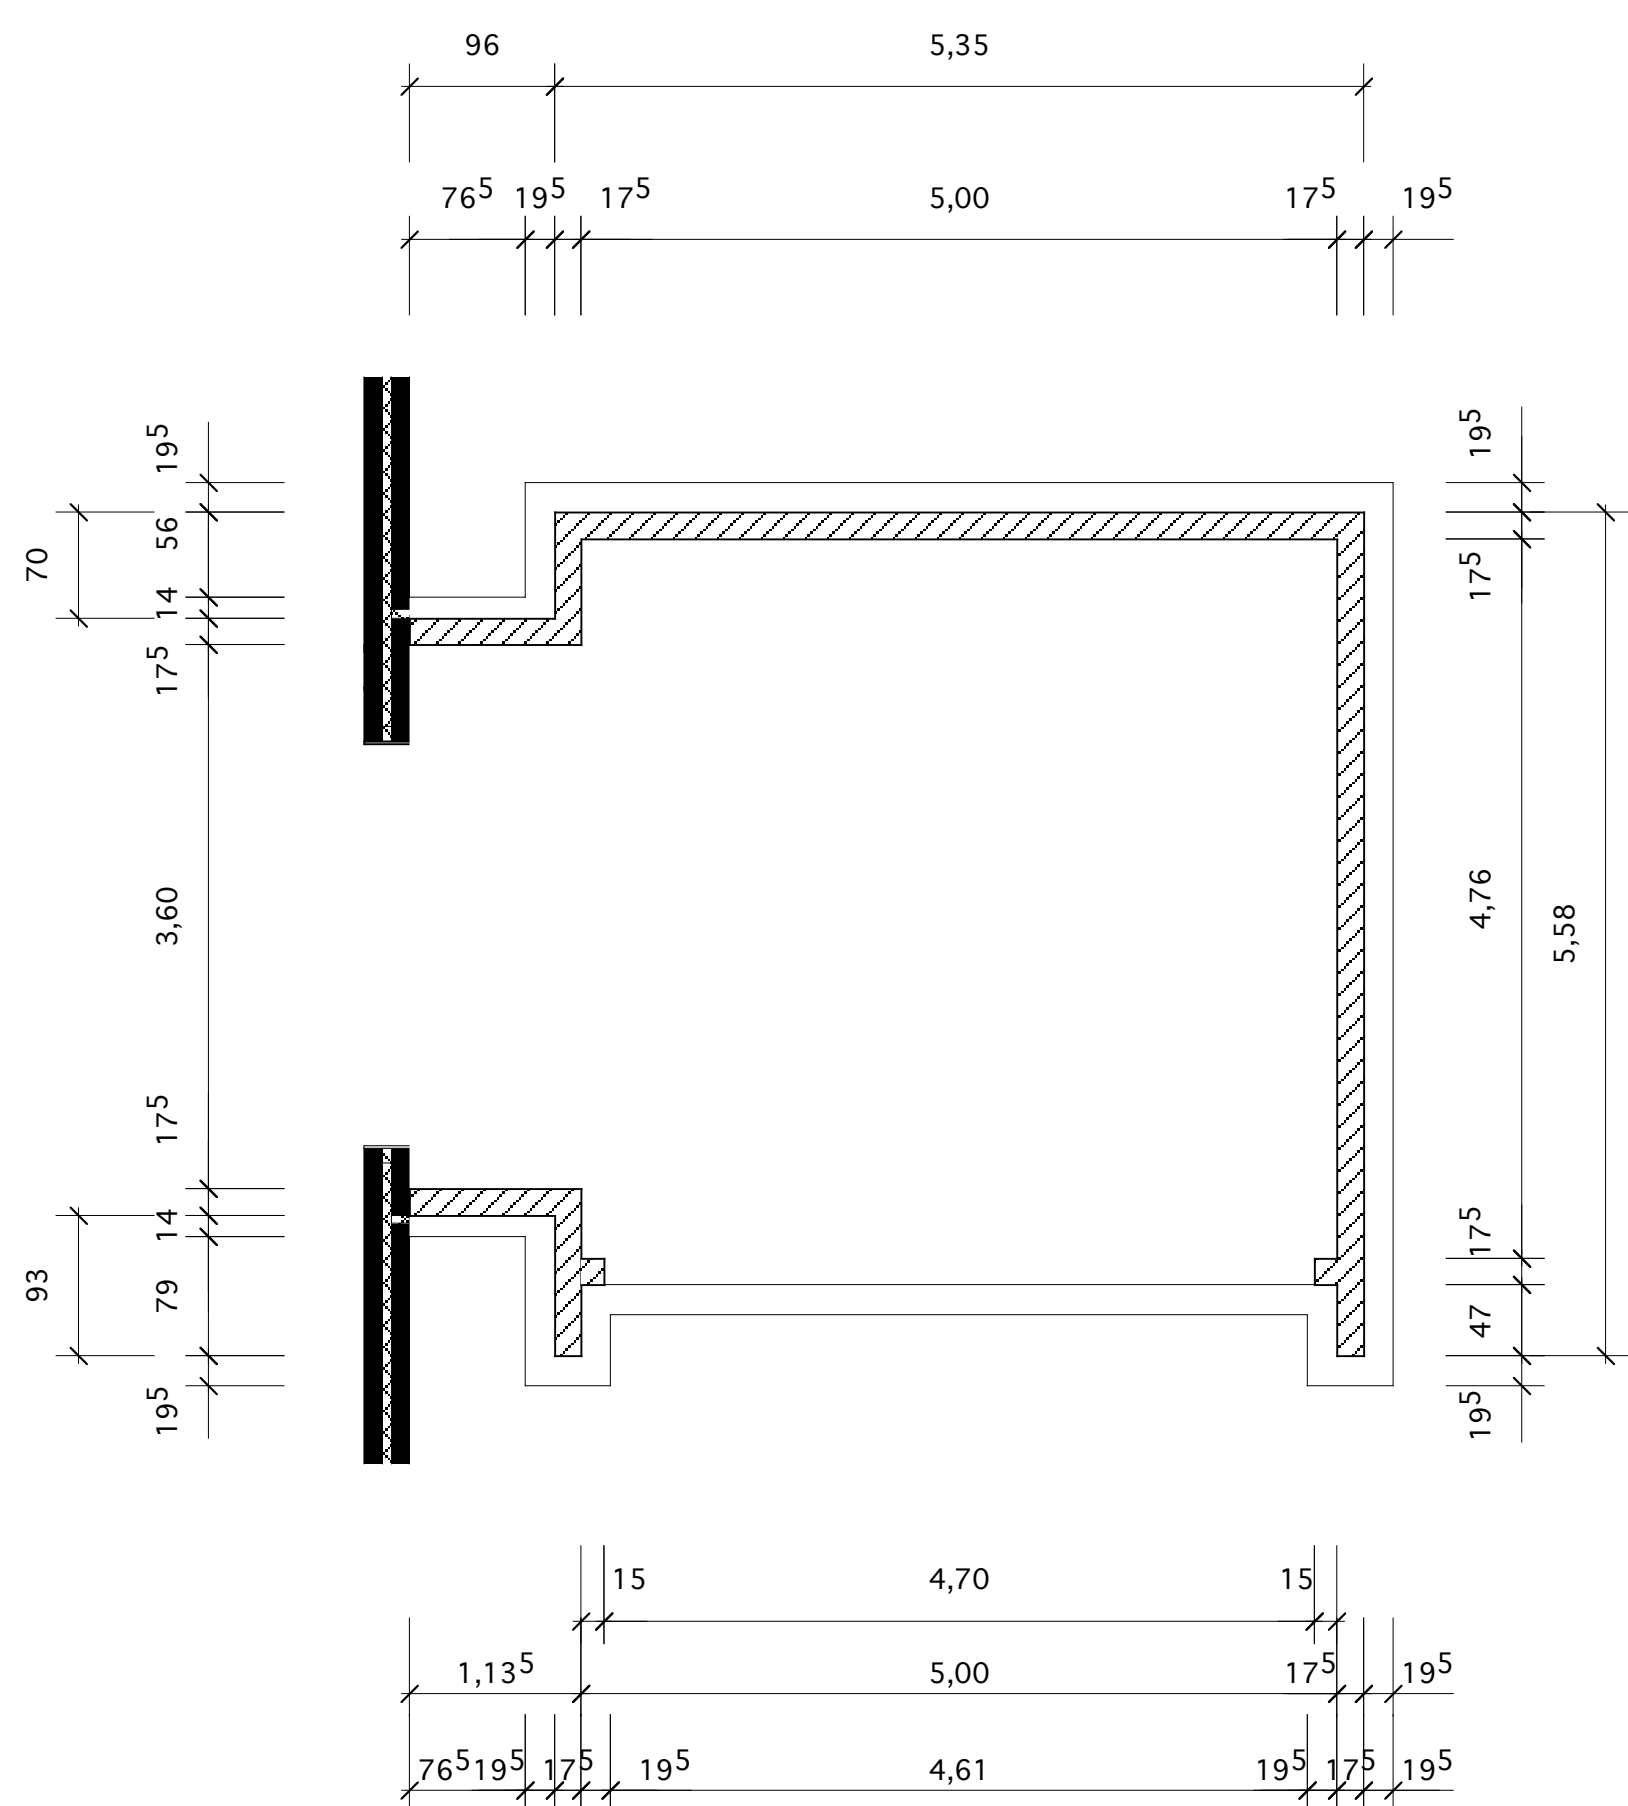

Fundamentplan
mit Mauerwerk

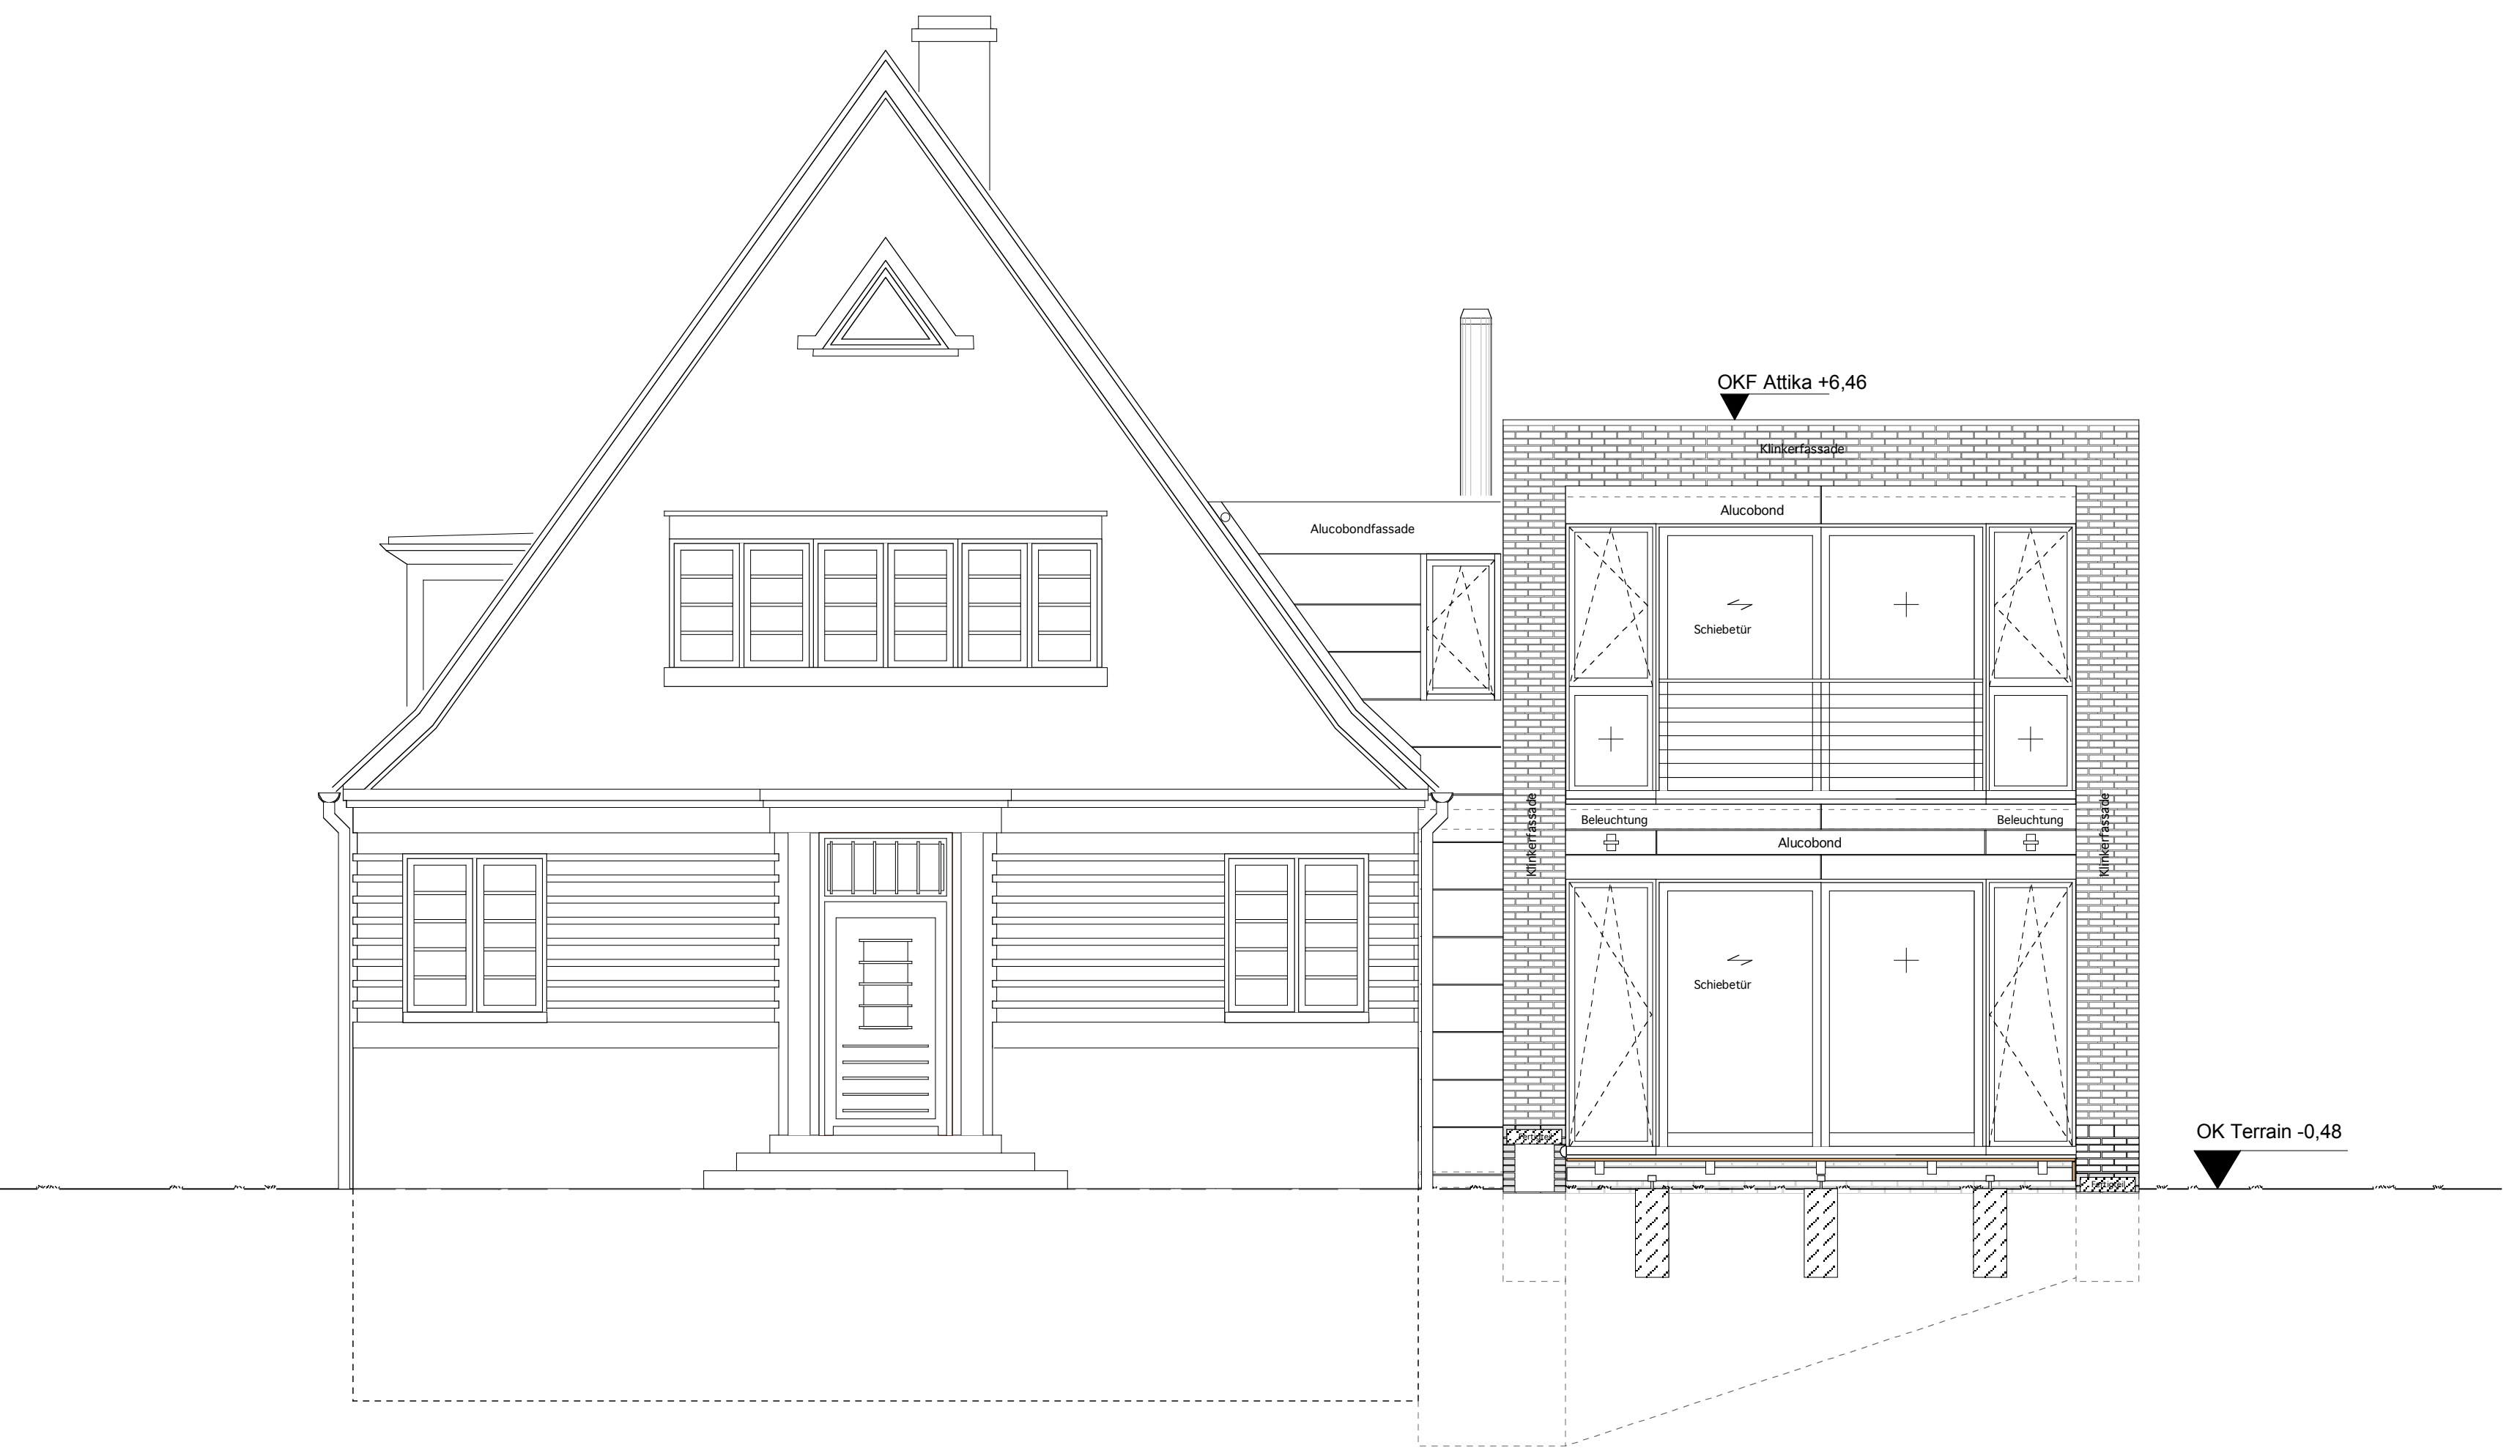

Ansicht West