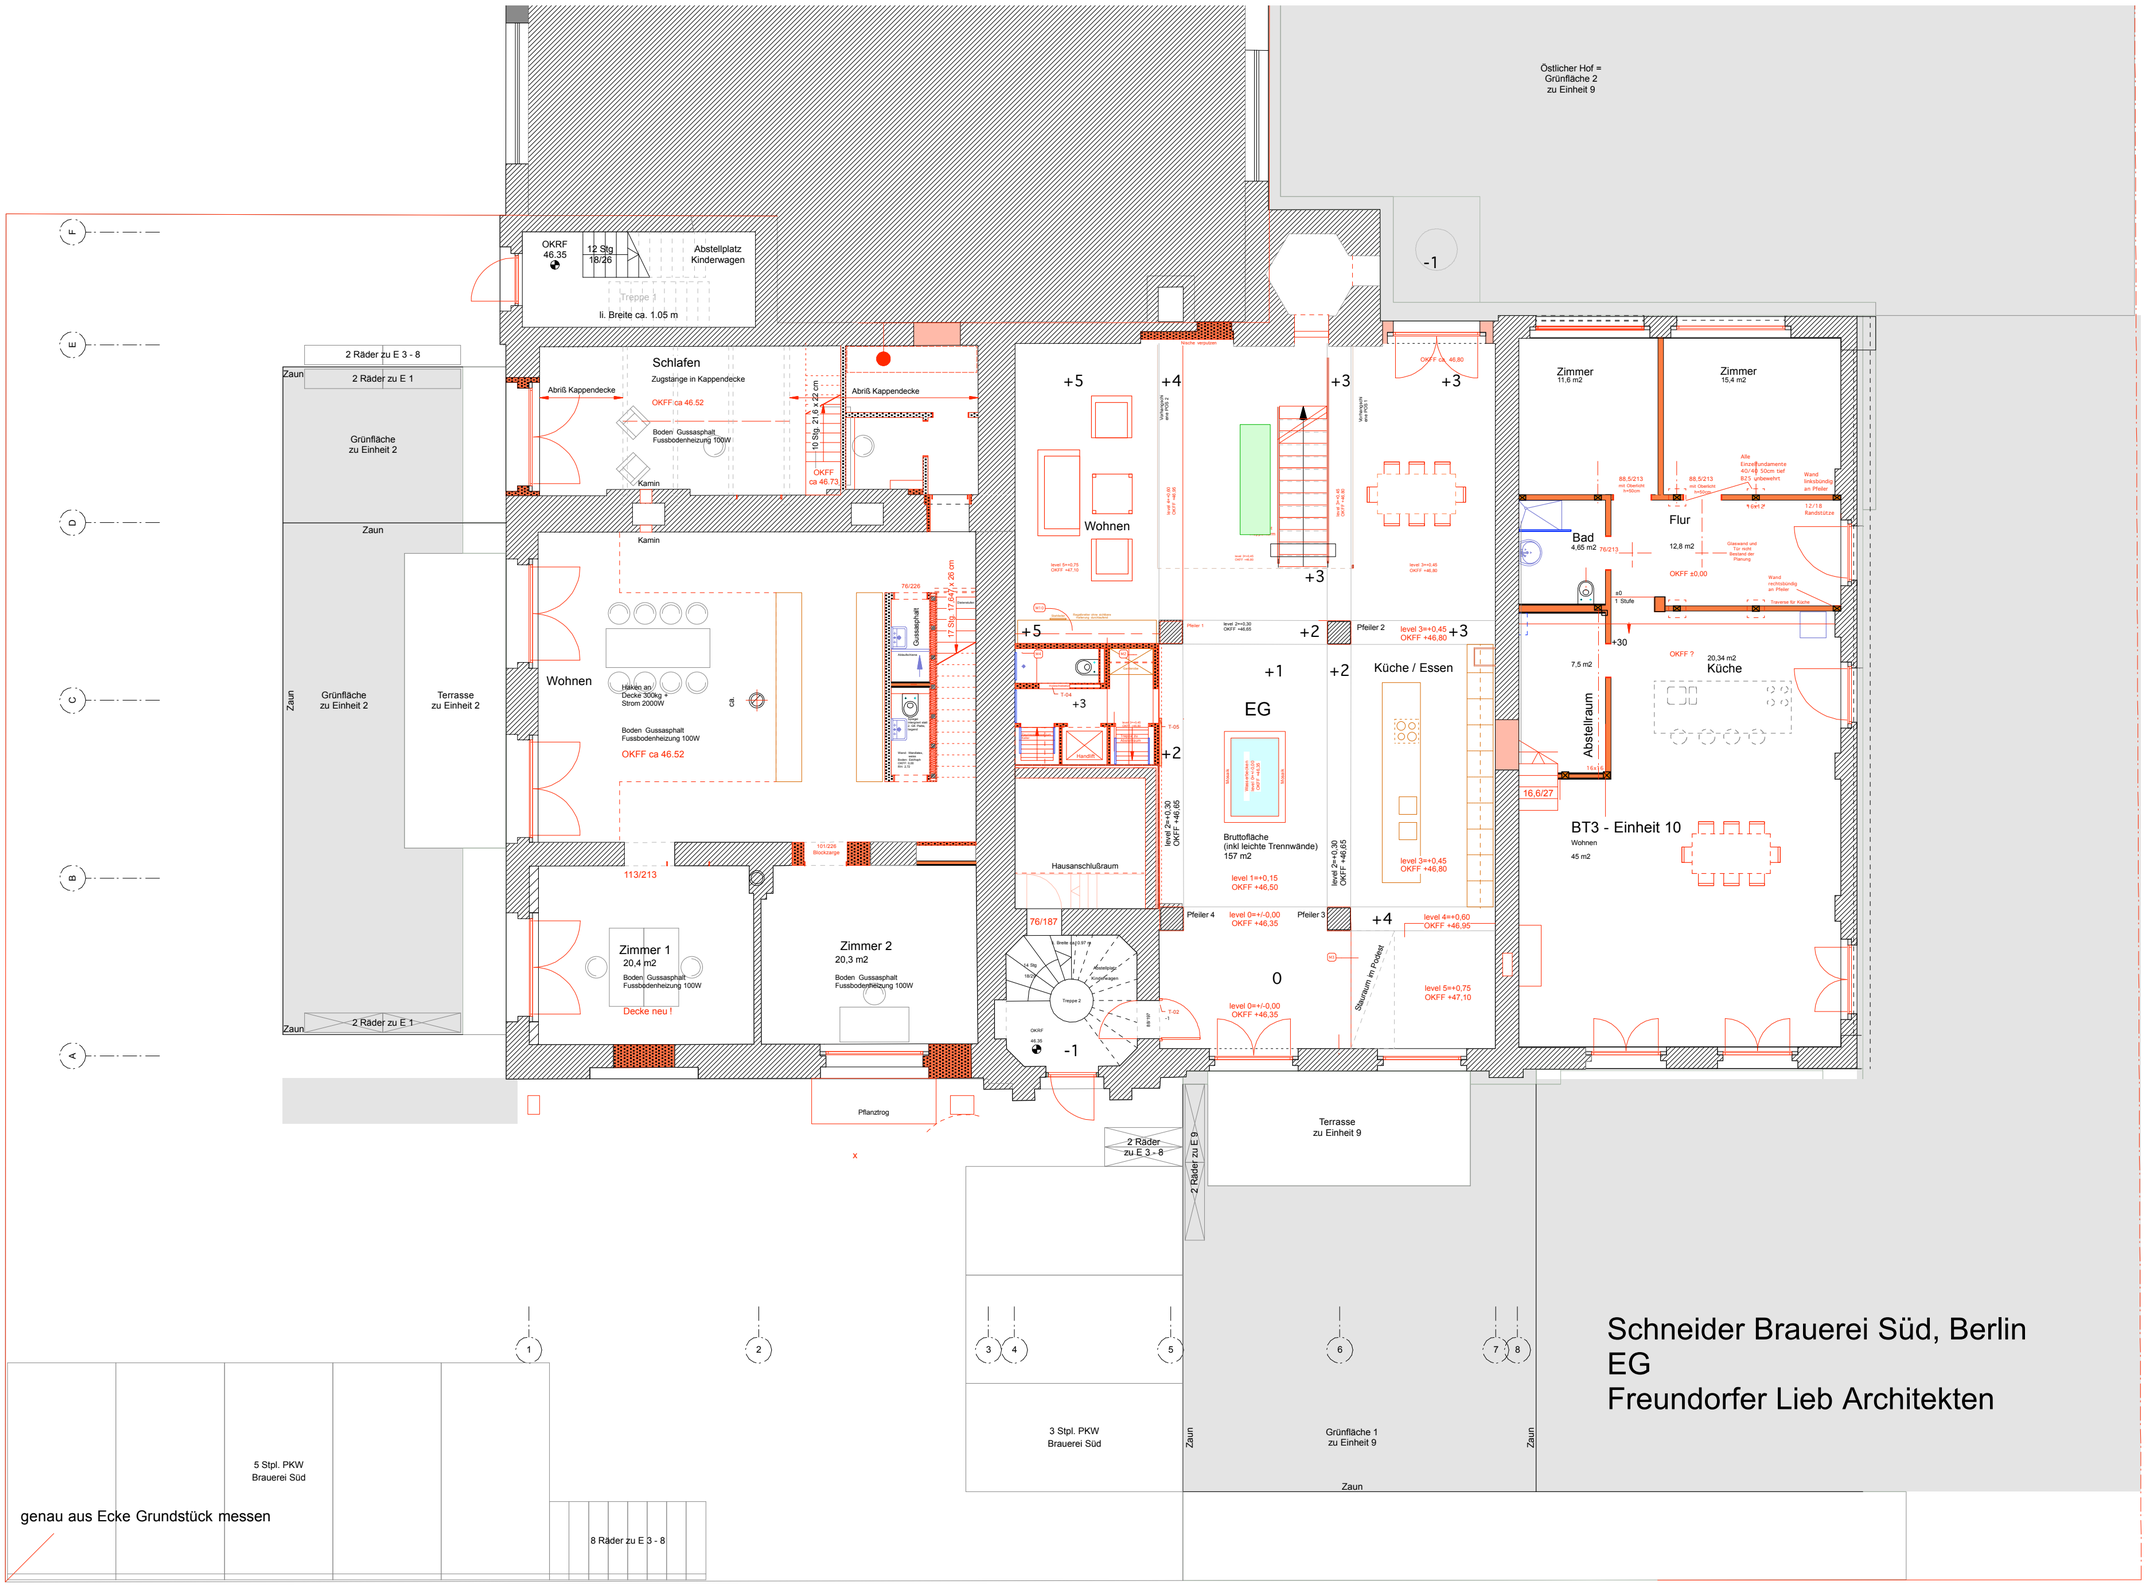

Schneider Brauerei Süd, Berlin
EG
Freundorfer Lieb Architekten