


# GLASPANEEL MEDIENFASSADE SCHEMATISCHER AUFBAU

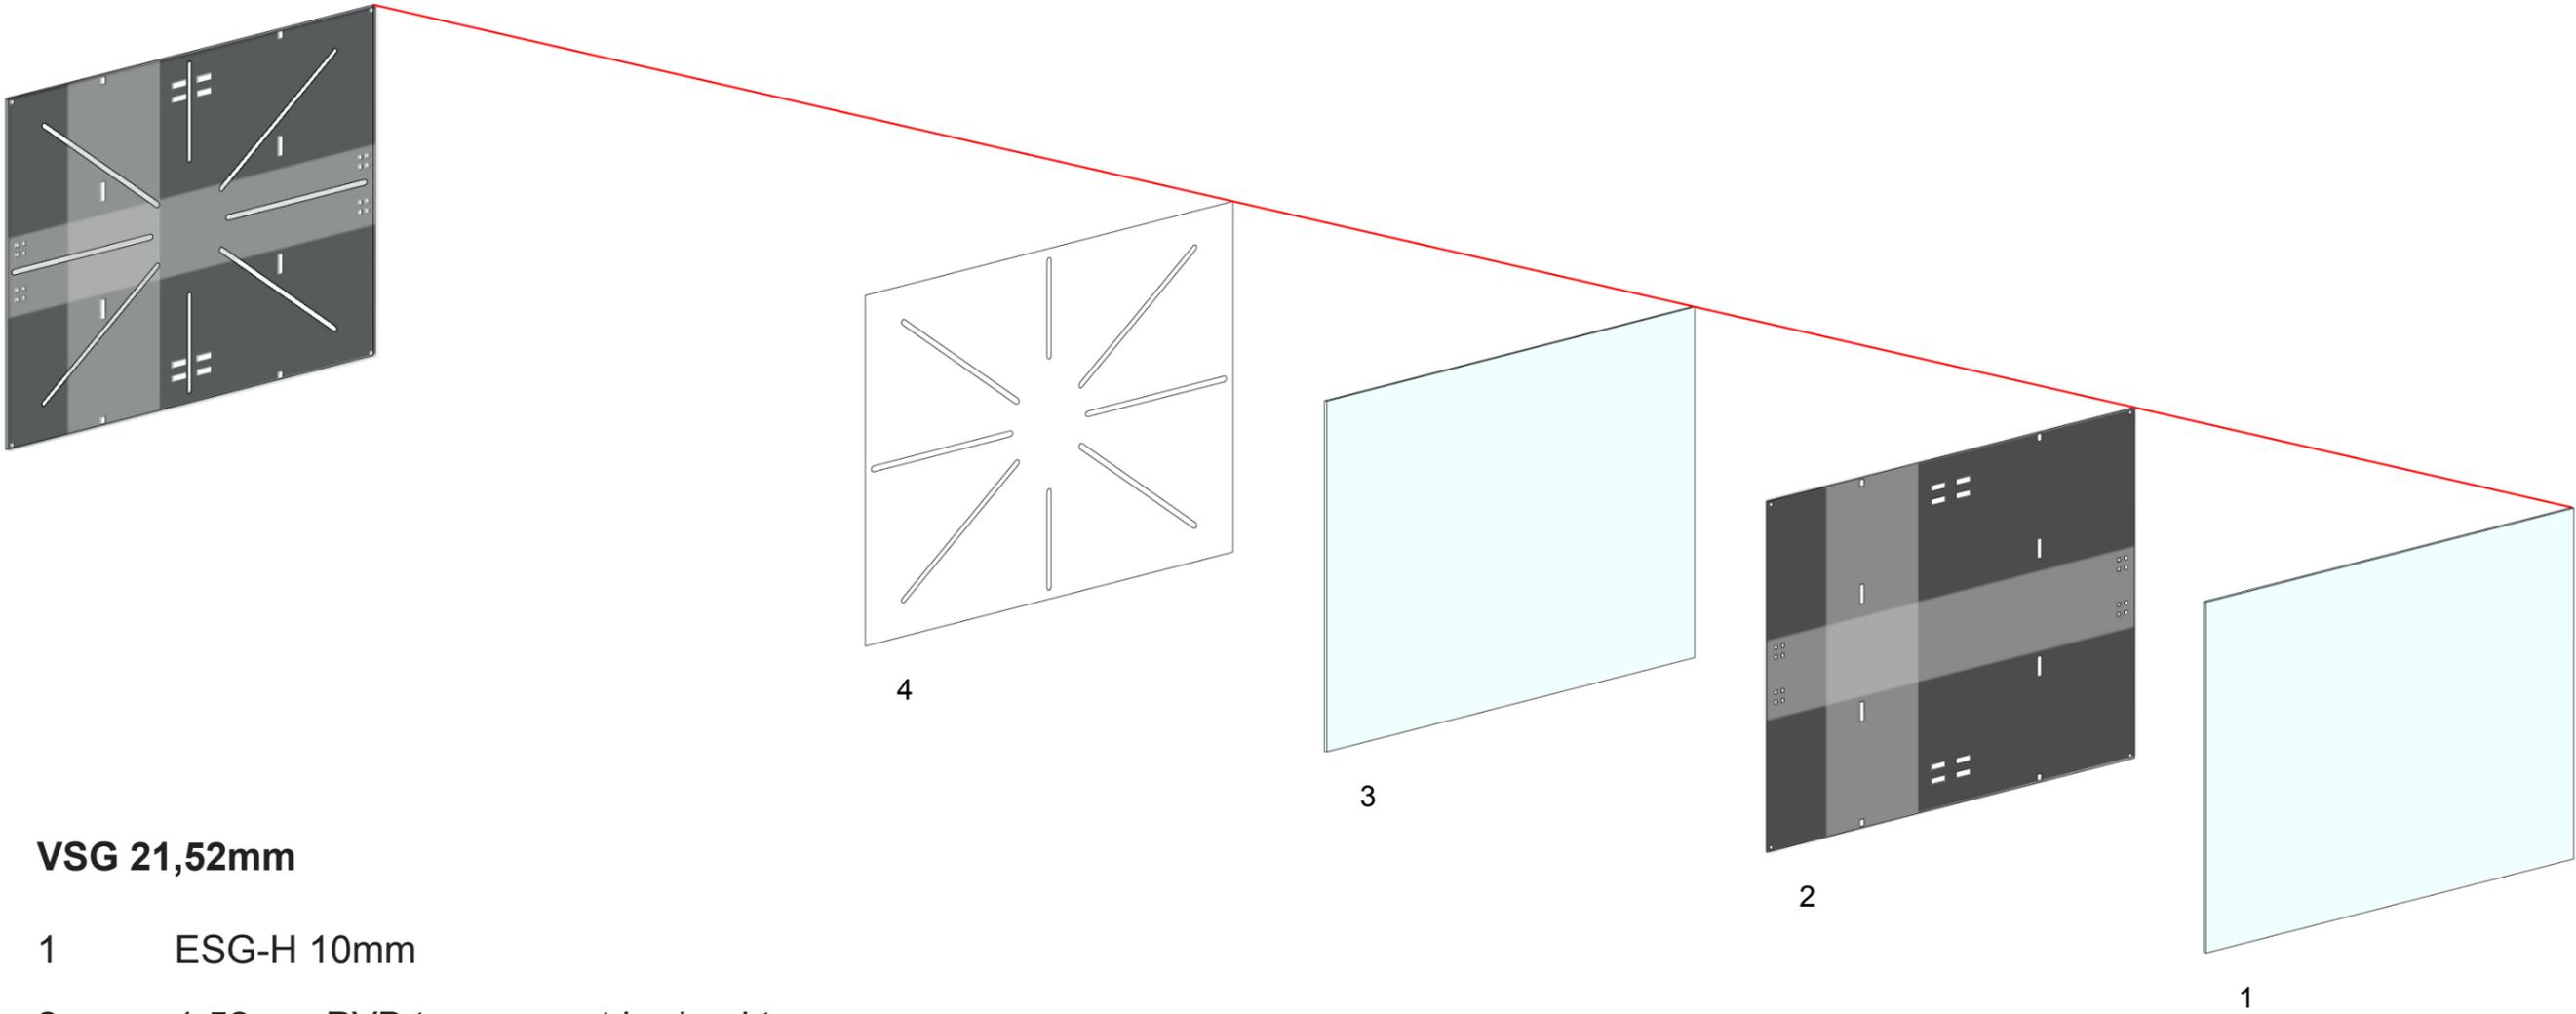

## VSG 21,52mm

- 1 ESG-H 10mm
- 2 1,52mm PVB transparent bedruckt
- 3 ESG-H 10mm
- 4 Maskierung Siebdruck RAL 9003