


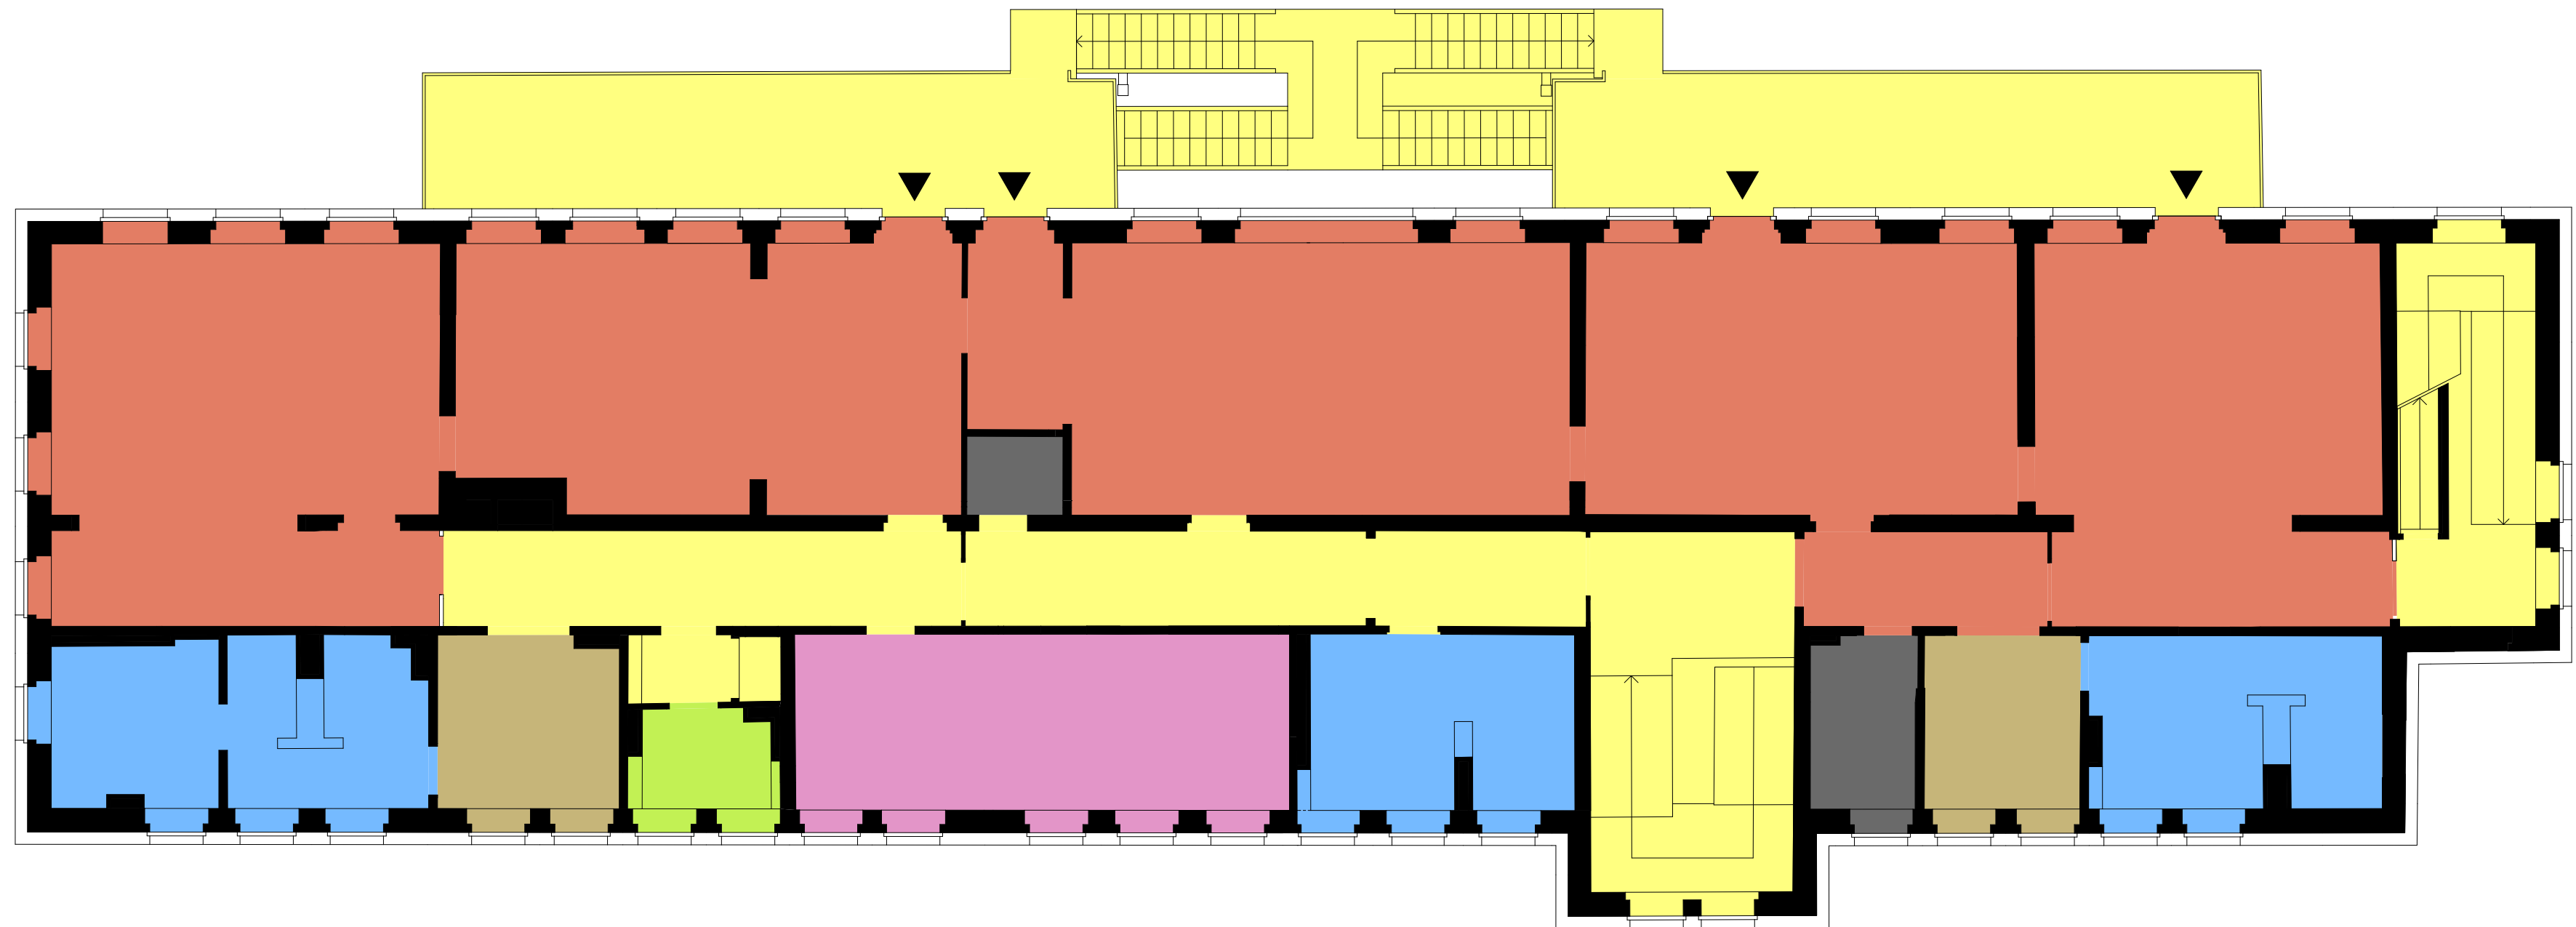

Nutzungen

- Küche mit Lagerräumen Küche, Personal Küche
- Technikräume, Hausmeister, Hauswirtschaft, Reinigung, Lager
- Personal KiTa
- Speise- u. Mehrzweckräume, Sportraum, Sauna Kinder
- Verkehrsflächen
- Gruppenräume Krippe/ KiGa
- Schlafräume Krippe/ KiGa
- Garderobenräume, Kinderwagenabstellraum
- Sanitärräume Krippe/ KiGa

