


Ansicht Ost M 1:200

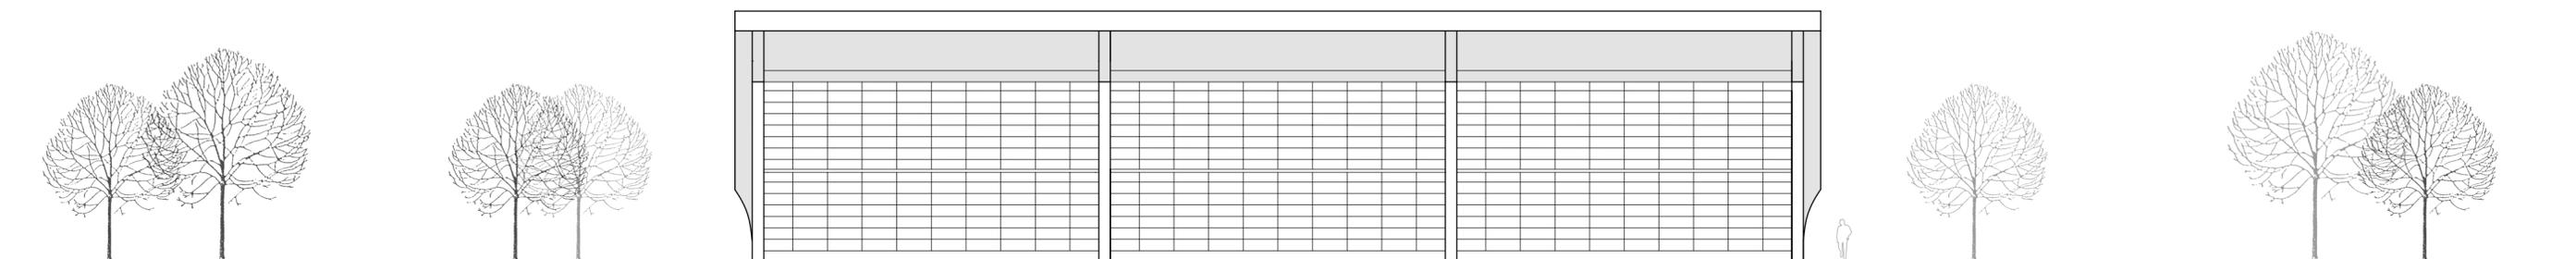

Ansicht Süd M 1:200