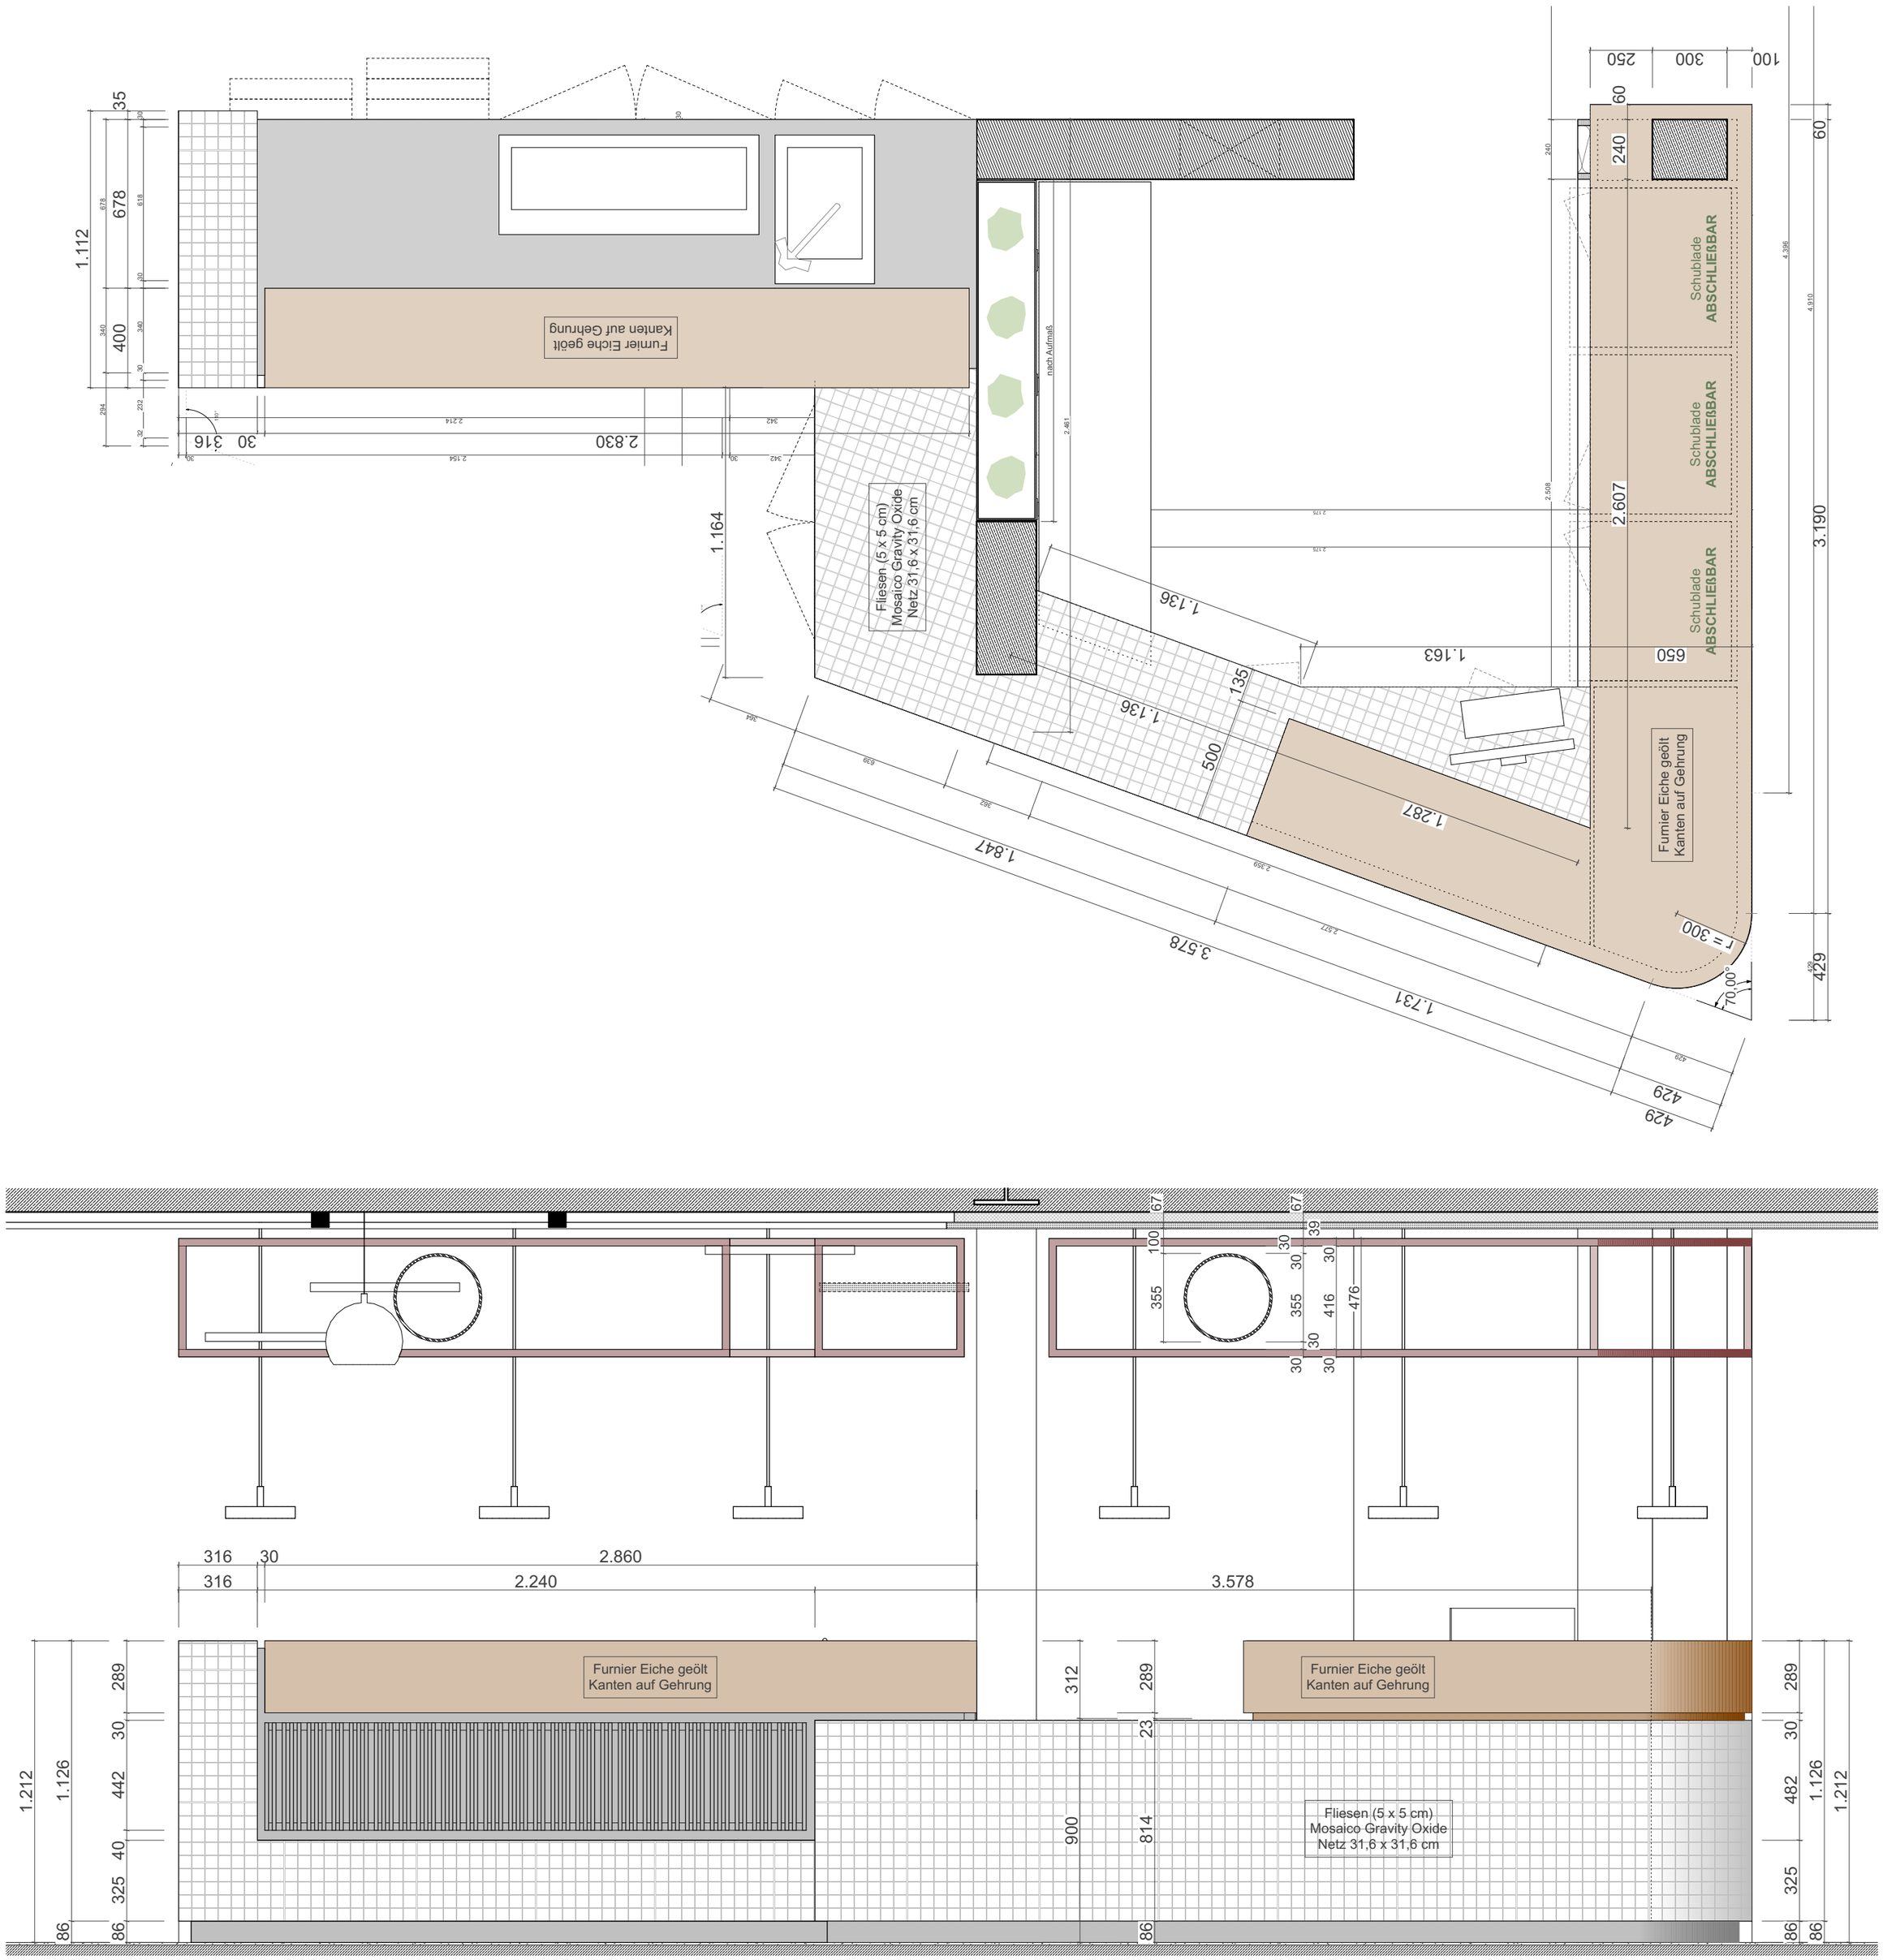

INNENARCHITEKTUR | EMPFANG & BAR