




Querschnitt bei Achse 15

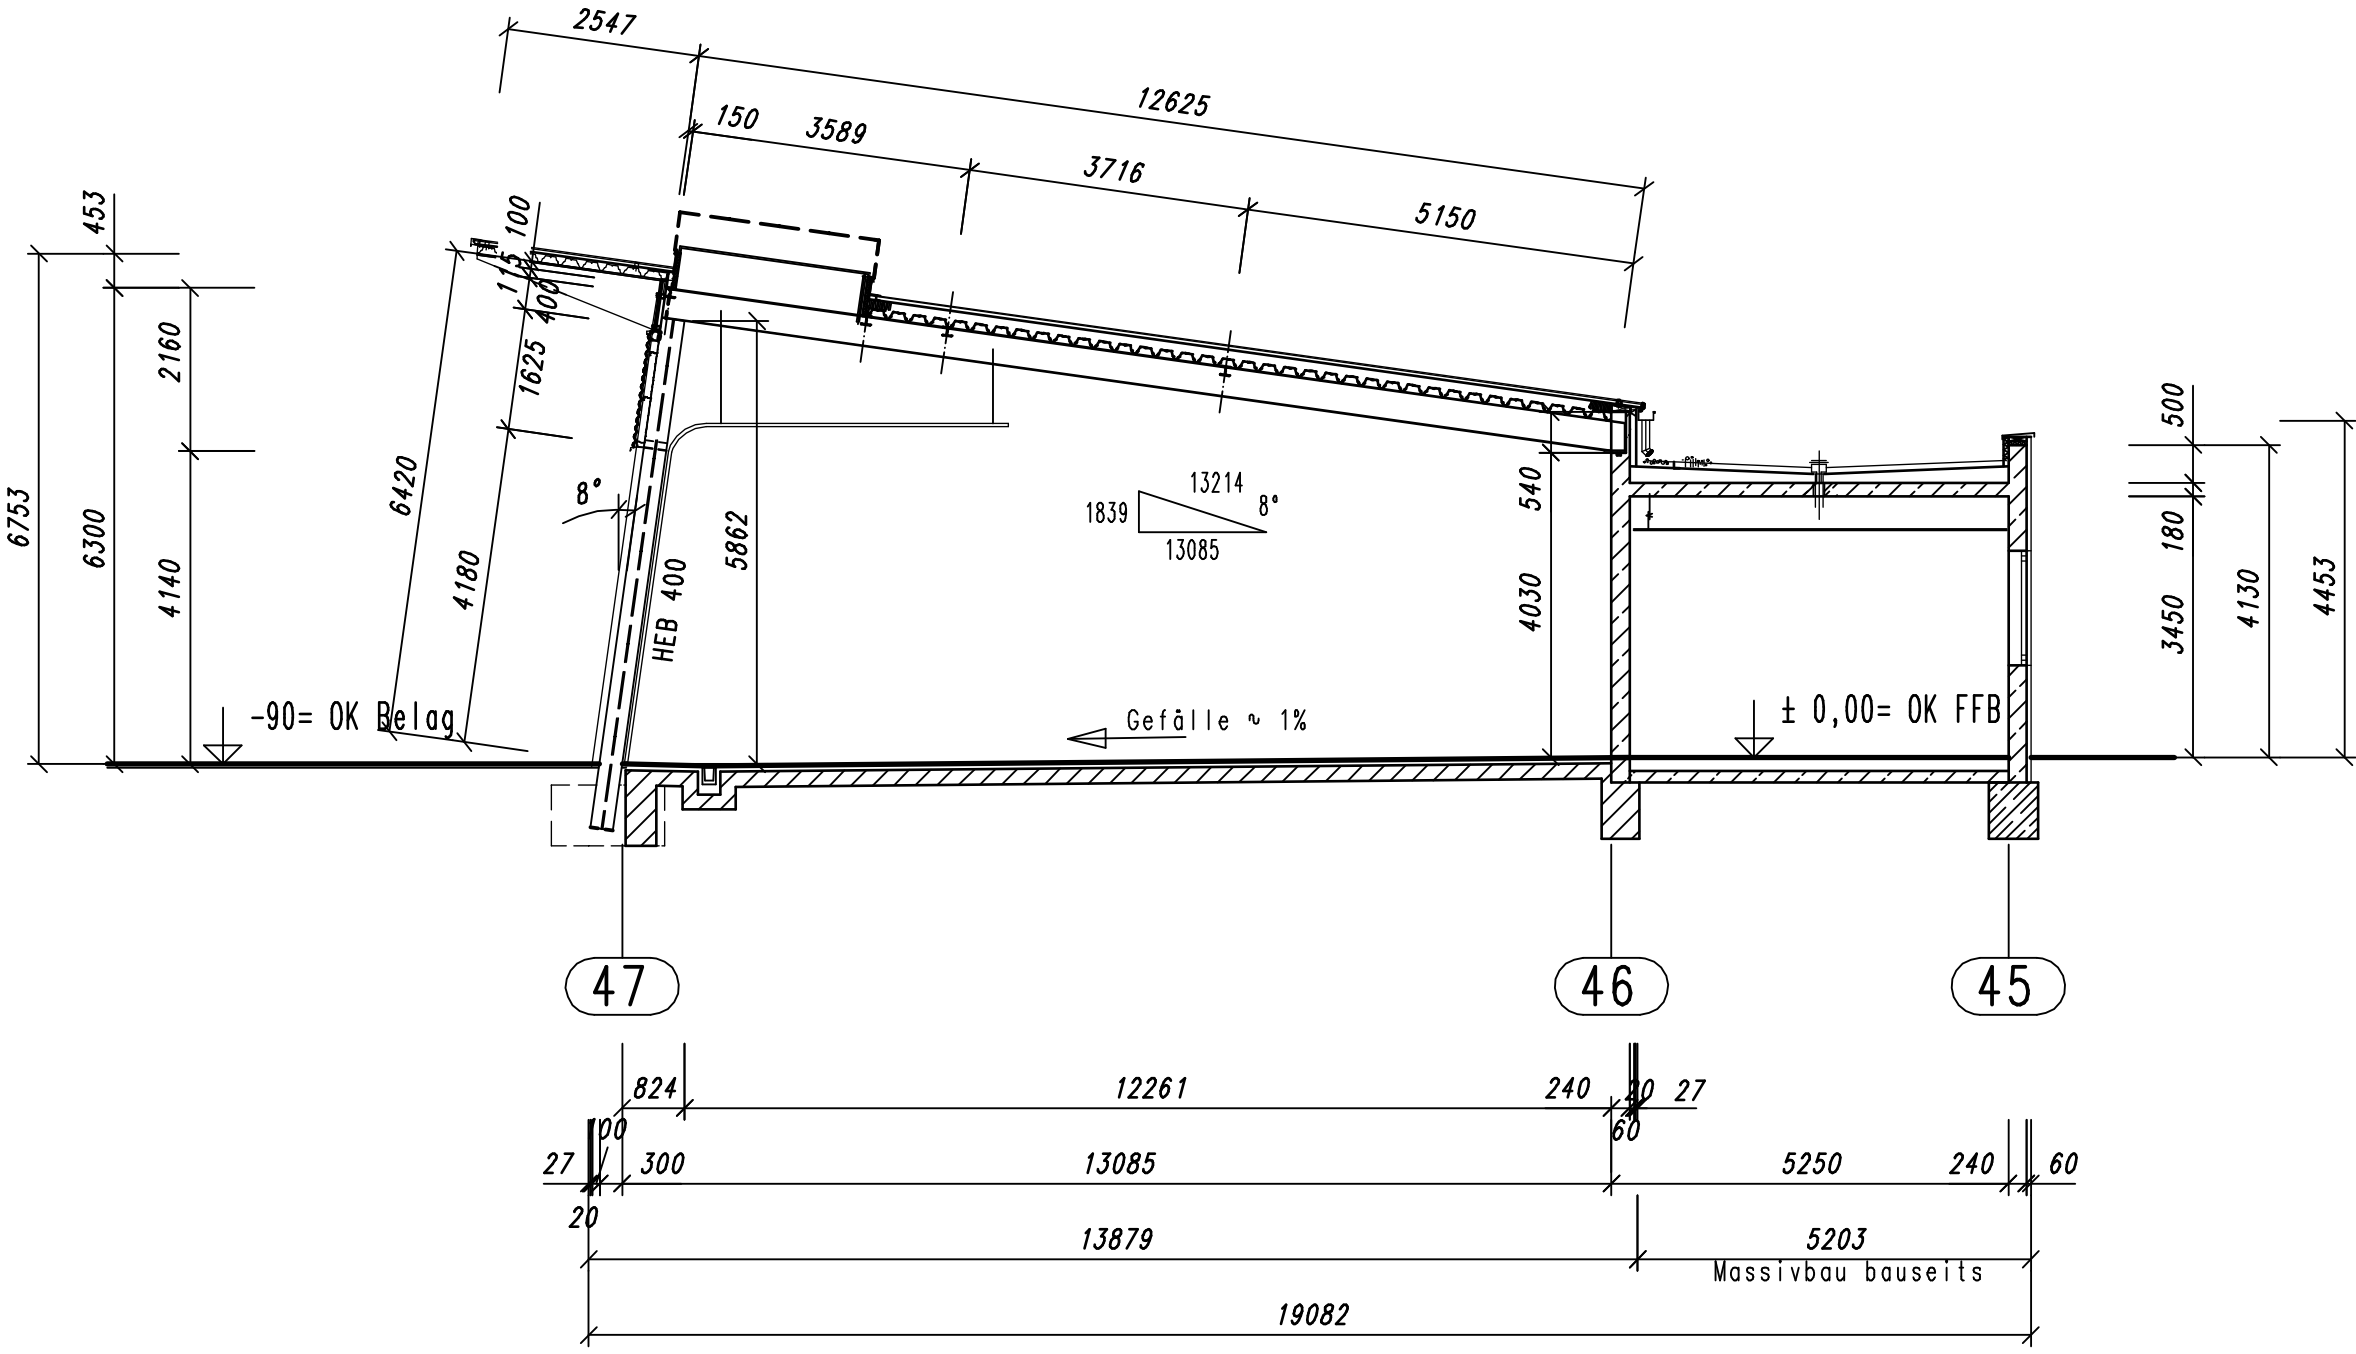

Giebelwand Achse F14

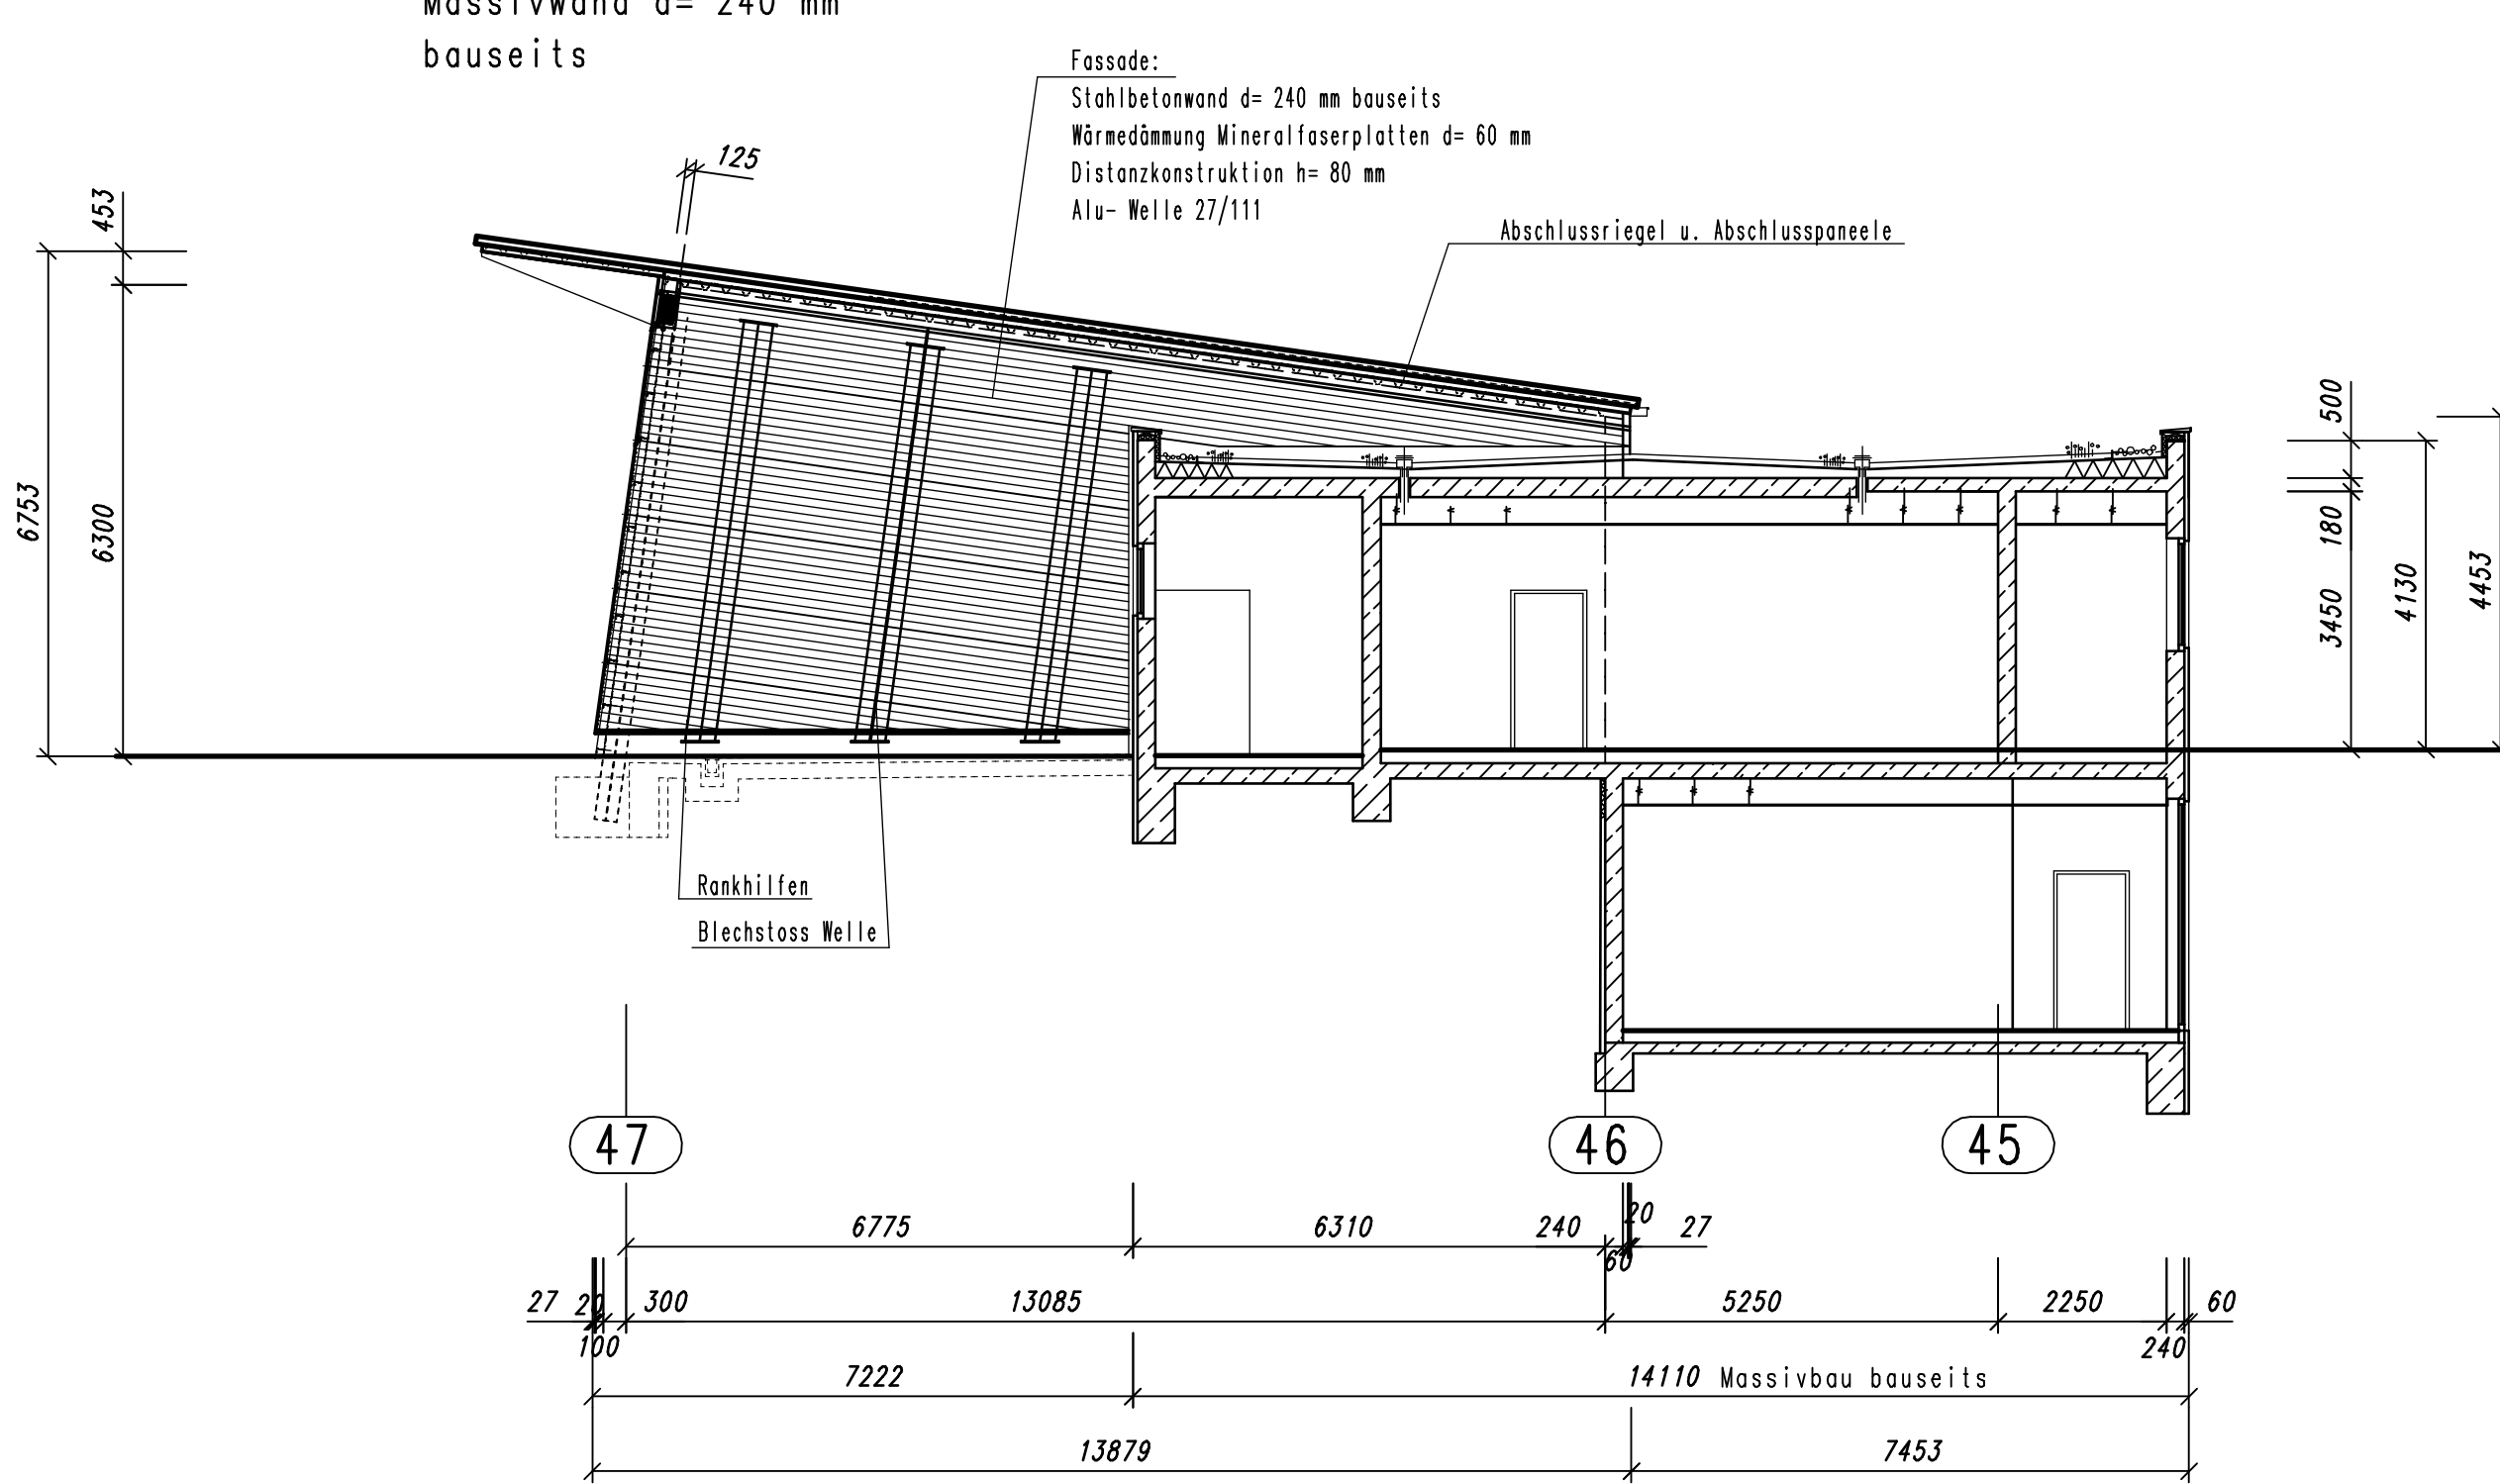


Giebelwand Achse 22

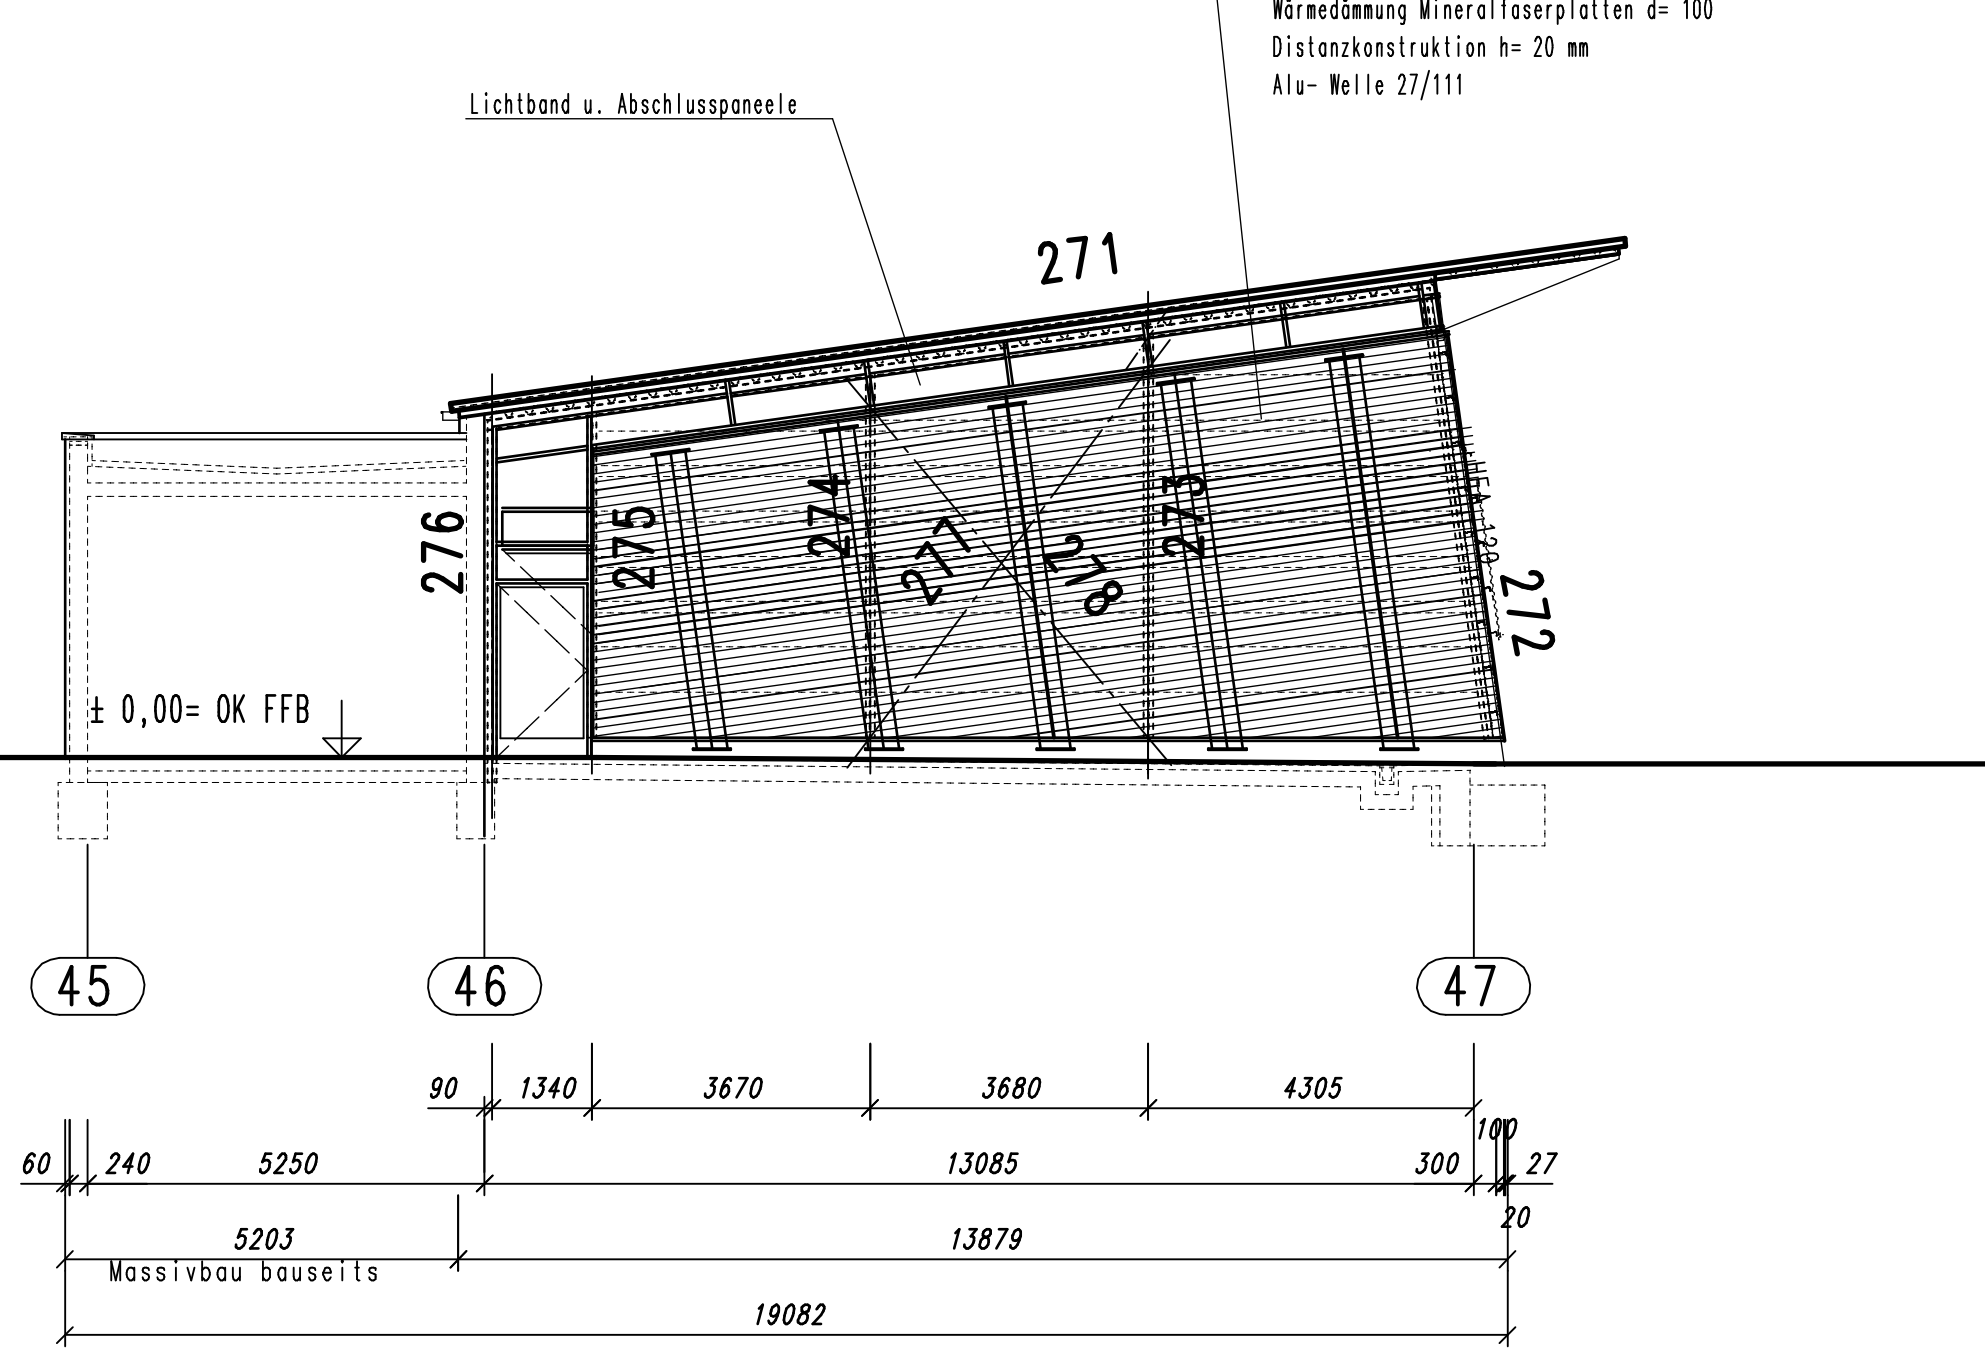


Längswand Achse 47


Wand um 8° nach hinten gekippt

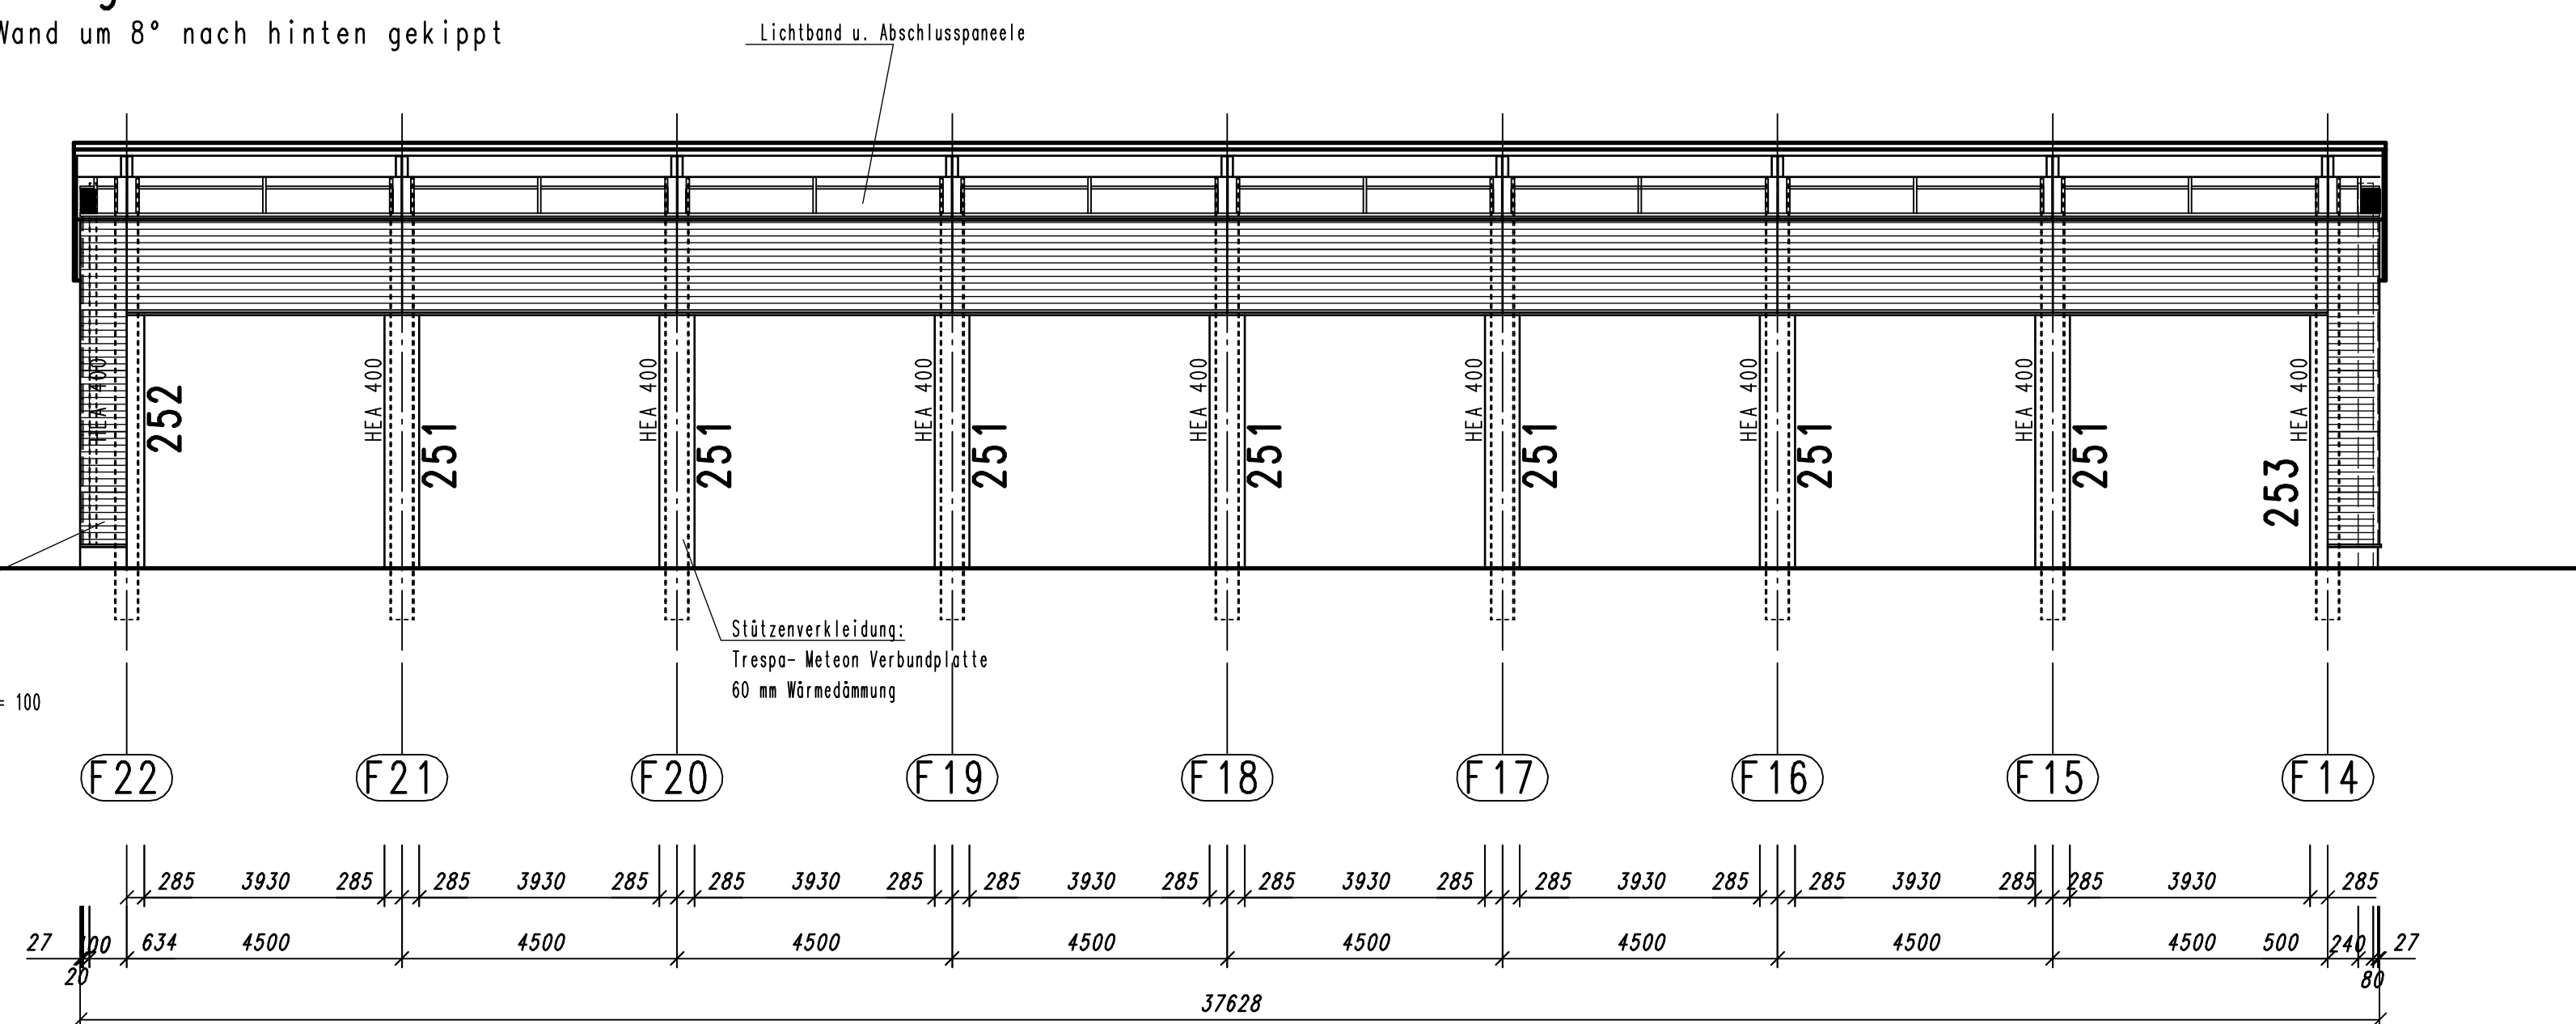


Längswand Achse 46

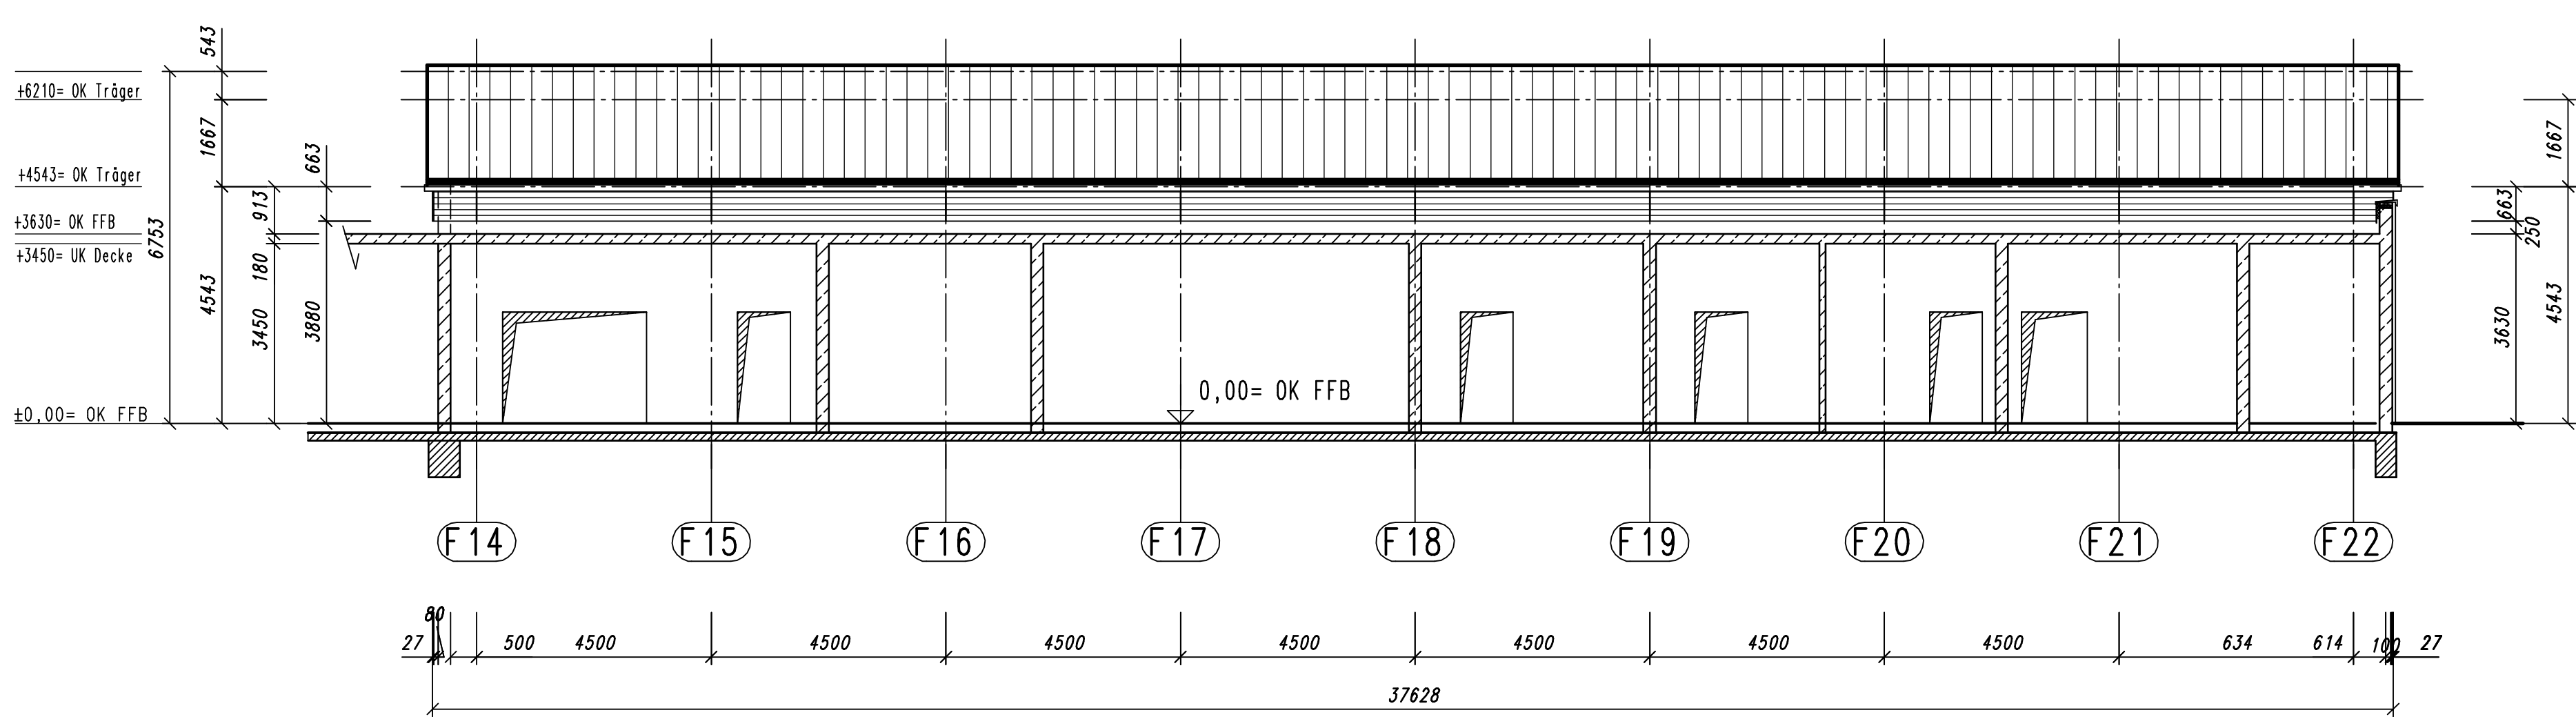

Stützengrundriss

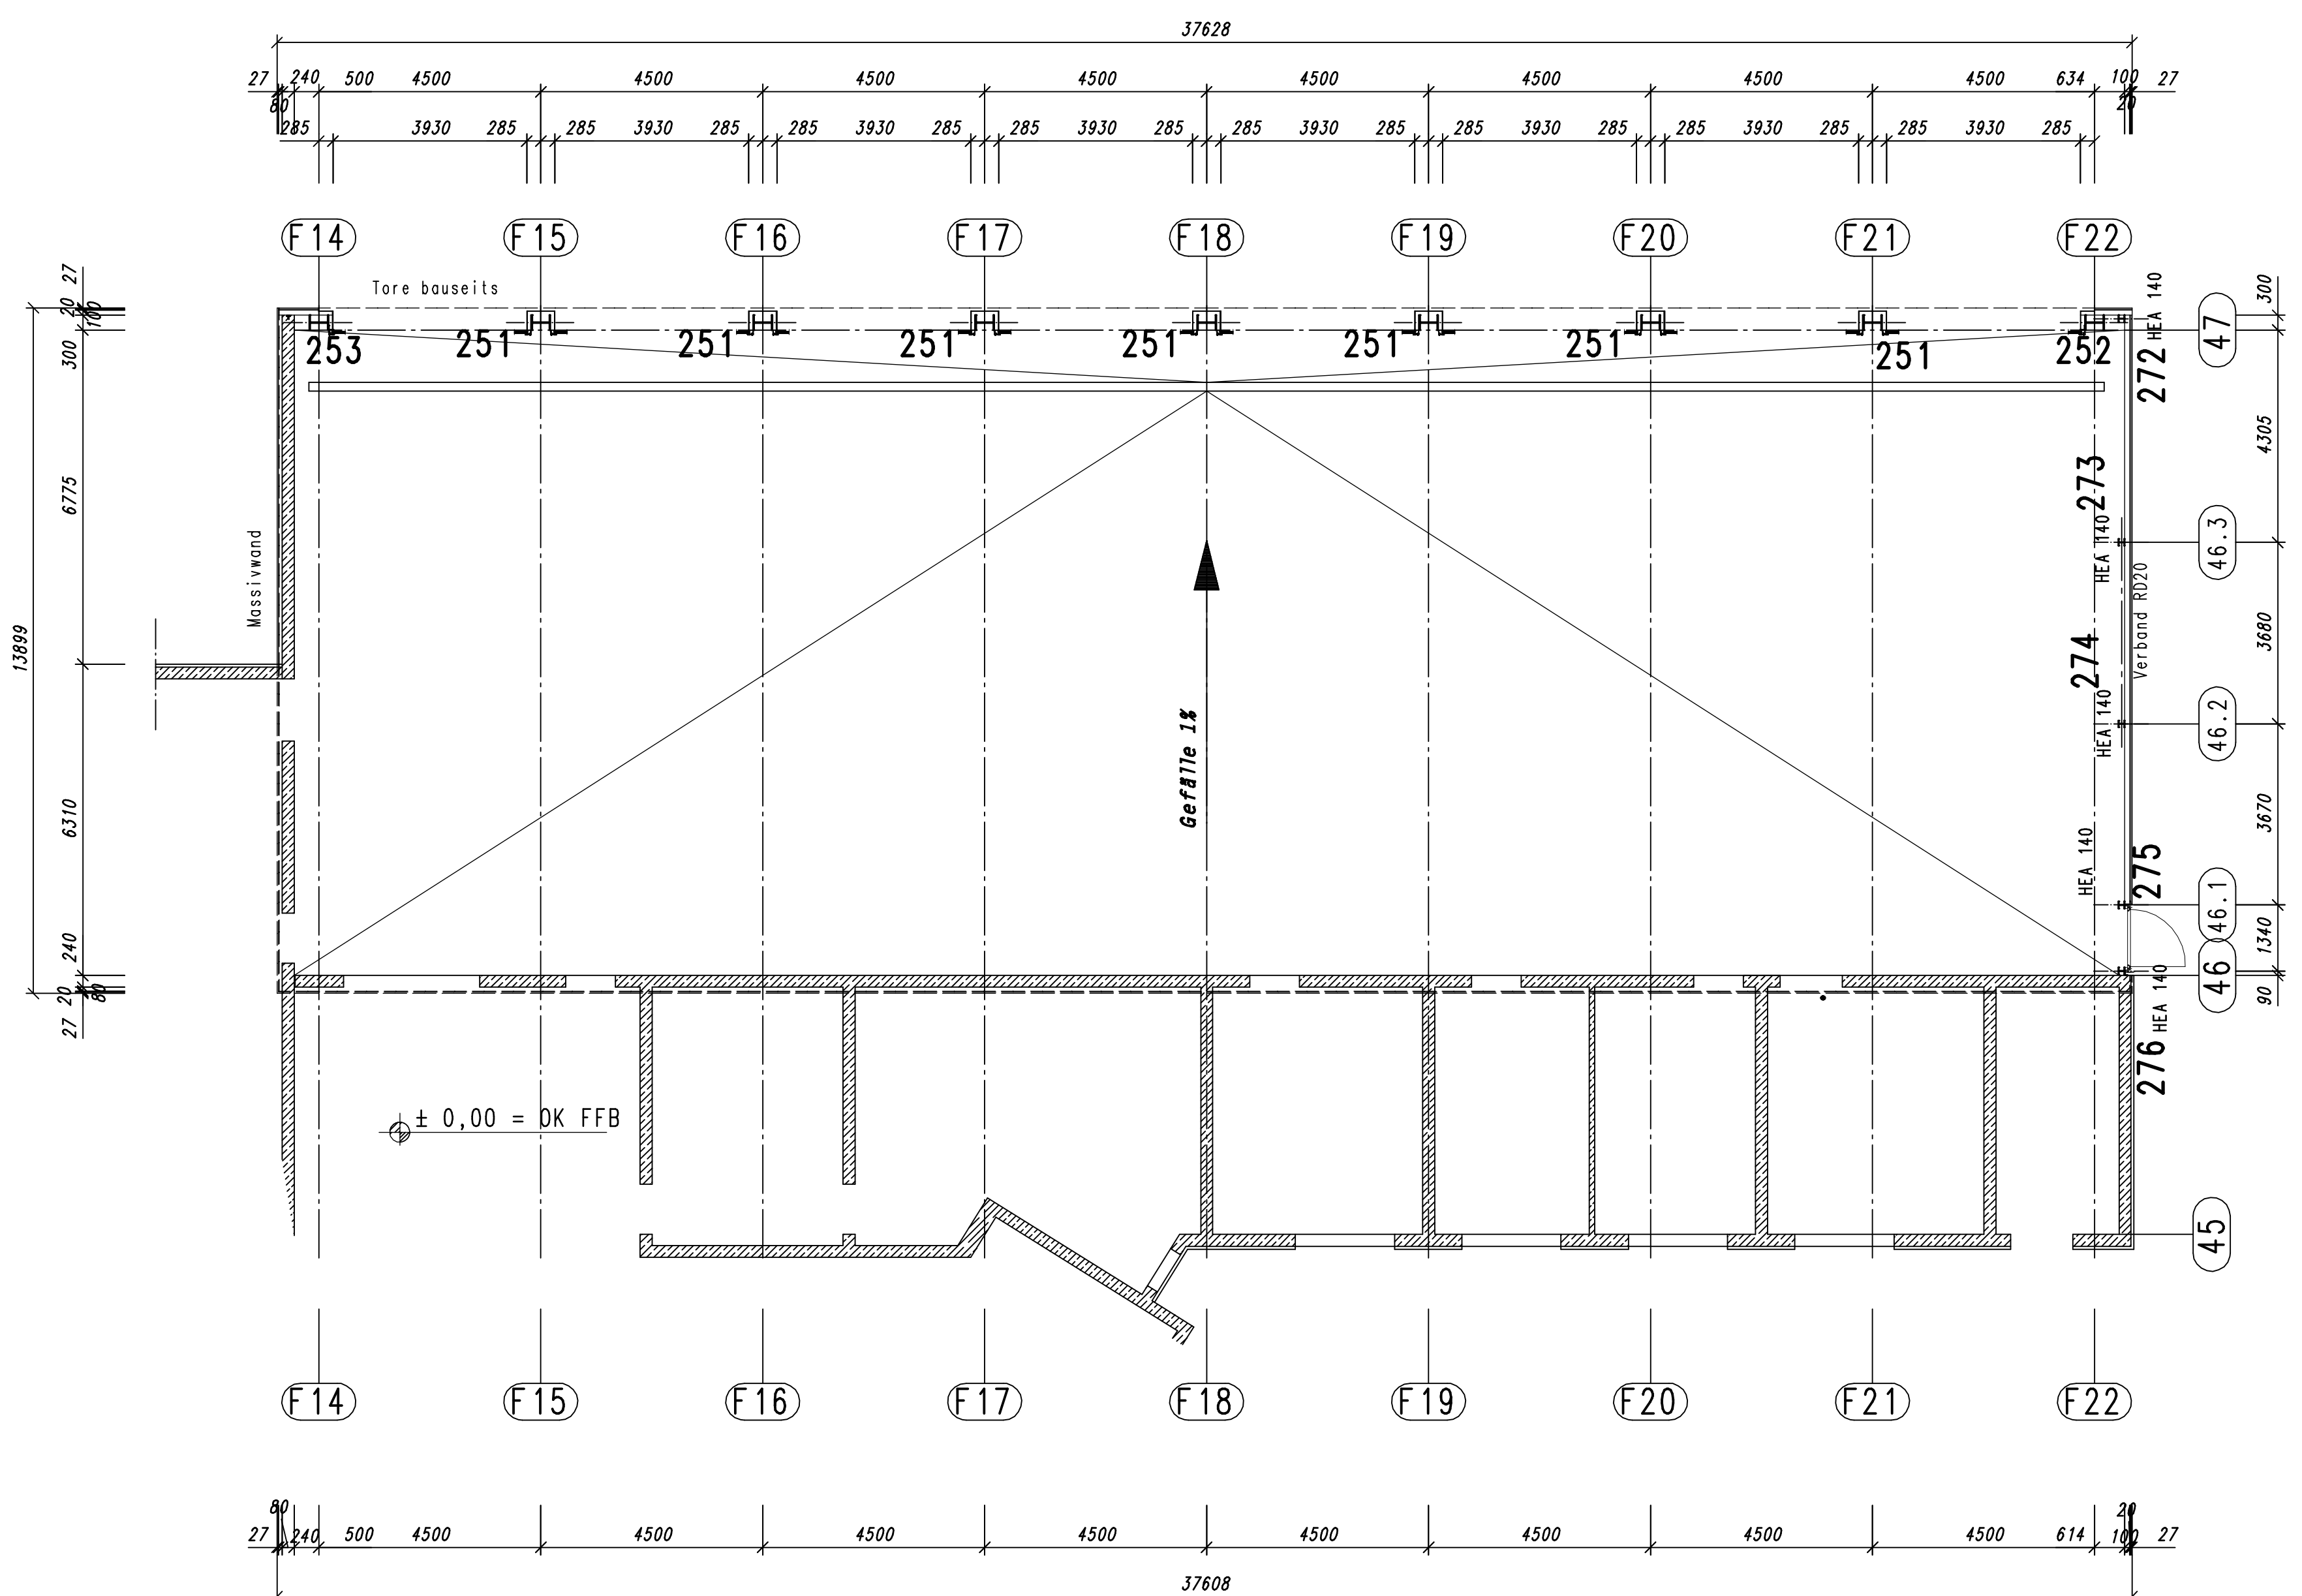

Dachgrundriss

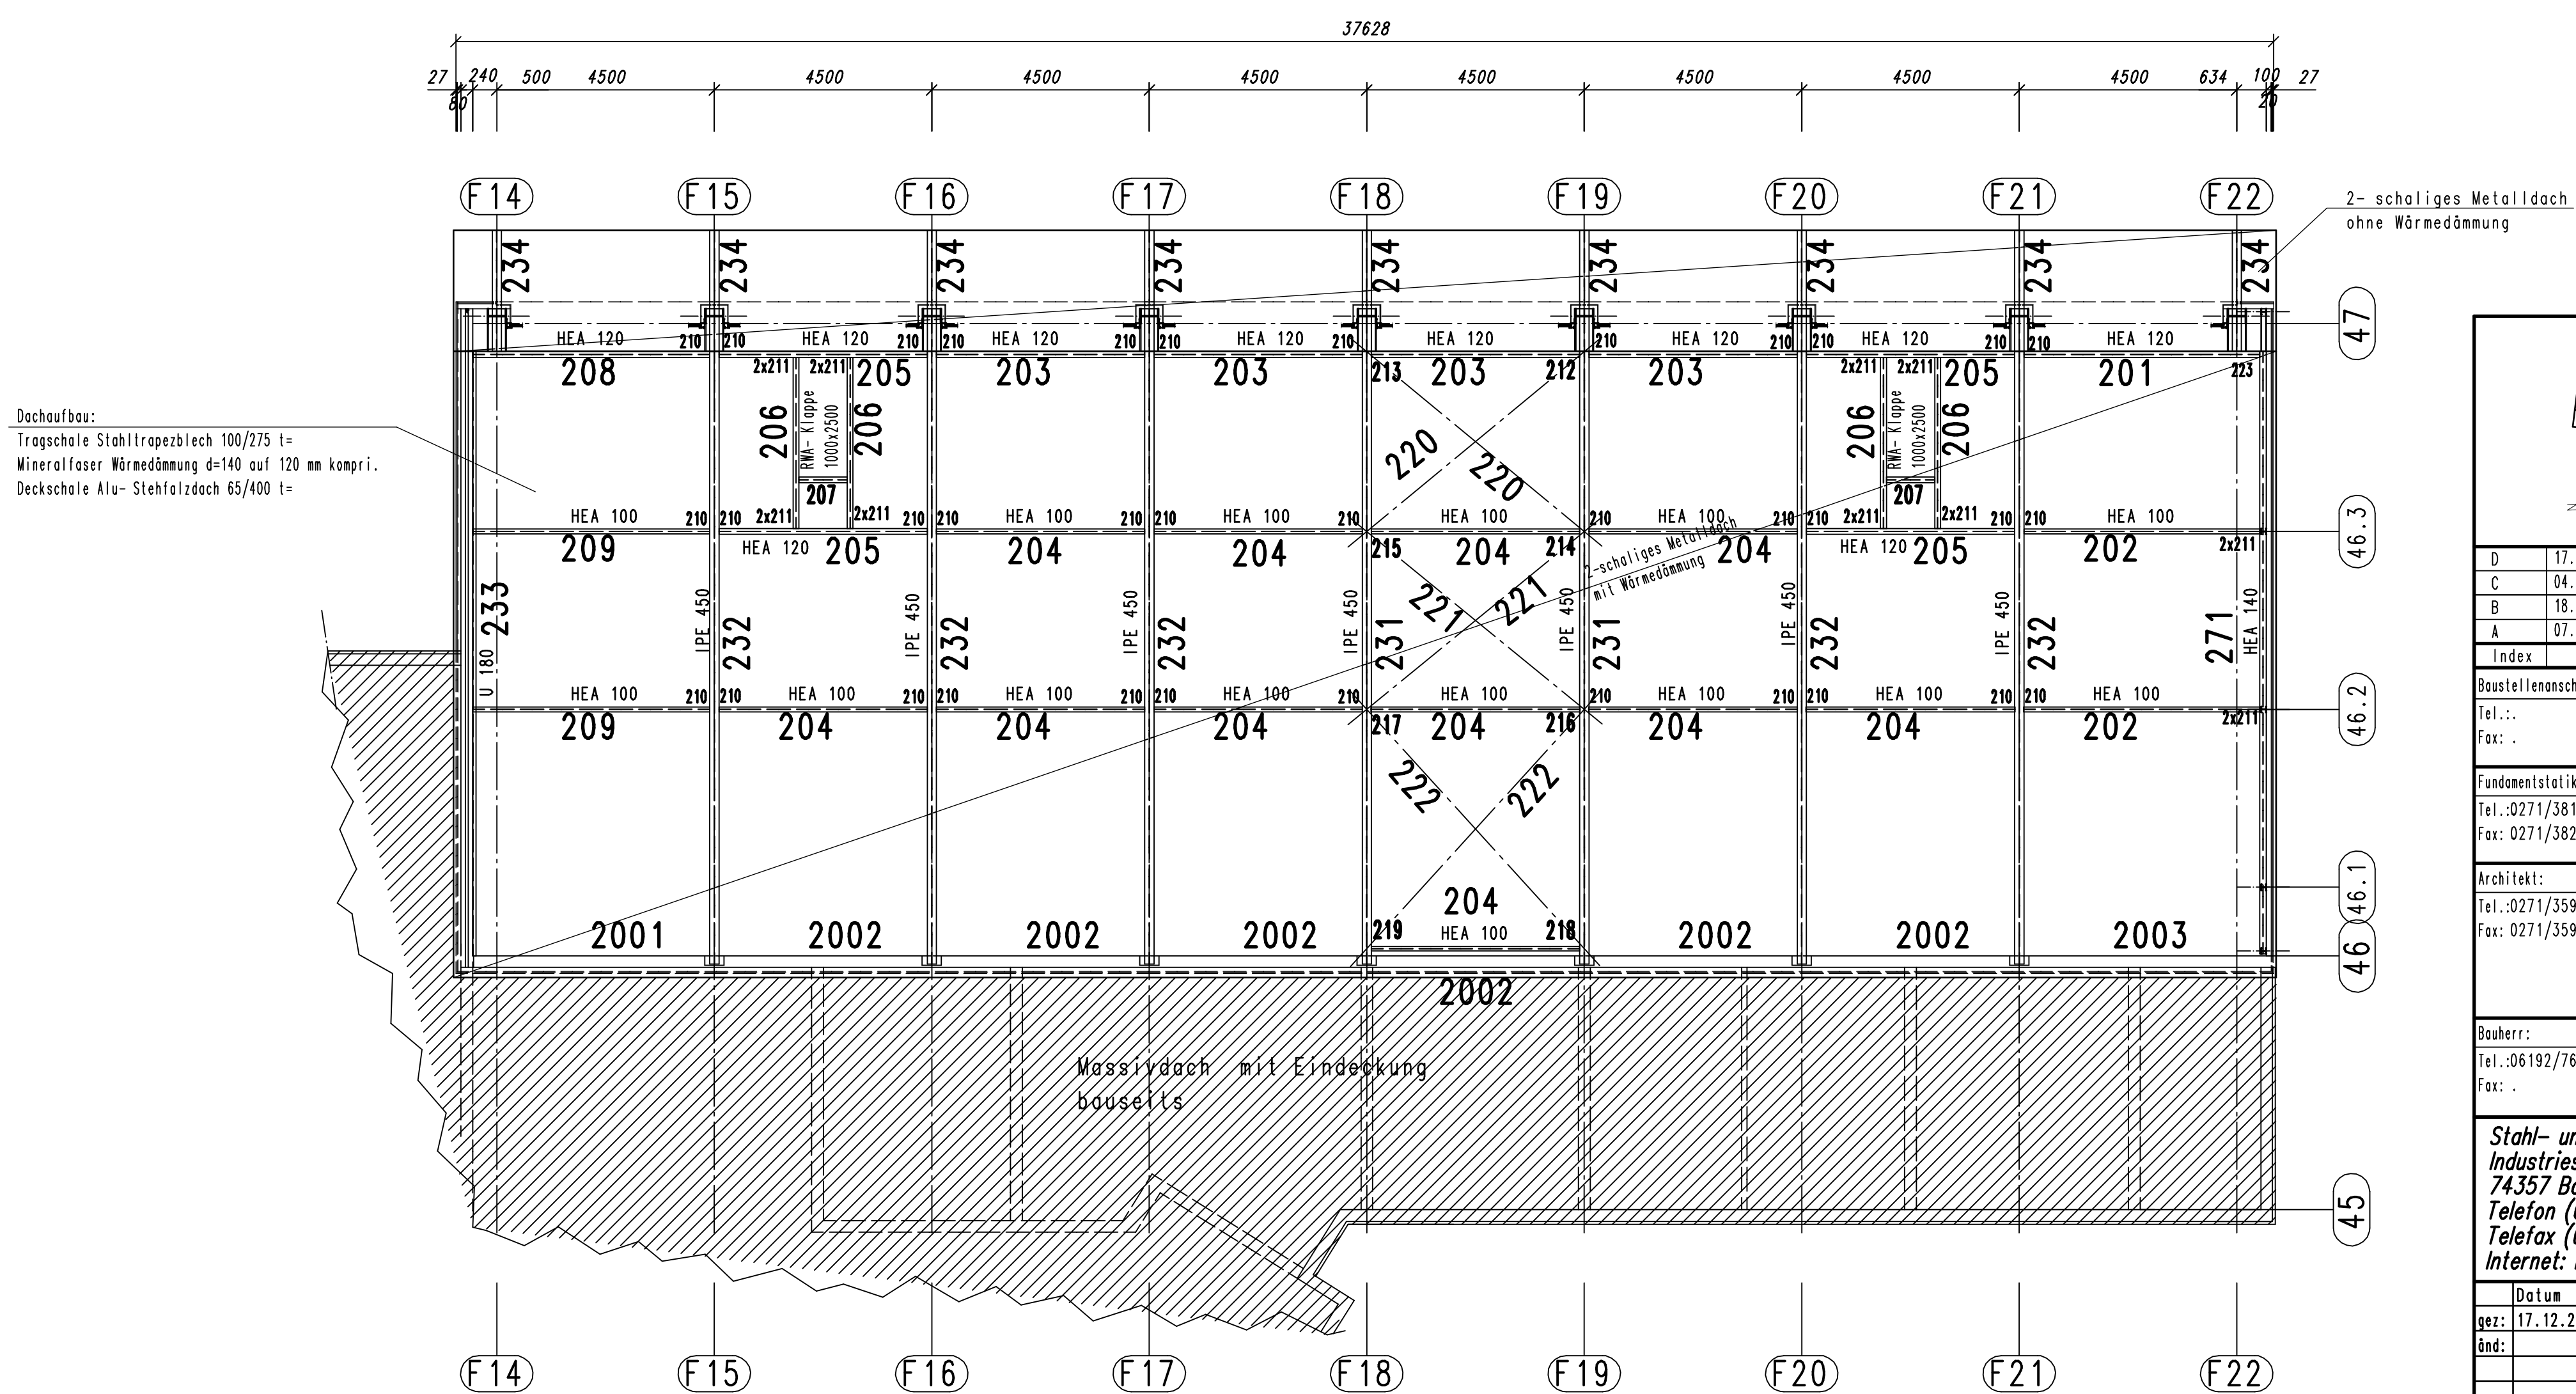

D	17.12.02 (cr)
C	04.12.02 Kärber
B	16.11.02 gpa
A	07.11.02 gpa
Index	Datum, Name, geändert
Baustellenbeschriftung:	
Fol.: Fax:	
Fundamentlieferant:	
Architekt:	
Bauherr:	
Stahl- und Industriebau Industriestrasse 18 74357 Bönnigheim Telefon (07143) 274-0 Telefax (07143) 274-290 Internet: info@ibb-boennigheim.de	
IBB	
Datum, Name, Bestellernr.	
Modell: Bauteil:	
1:100 Übersicht	
Fahrzeughalle 2	
Auftrag Nr. 22177/2	
Zeichen-Nr. 002/D	
Das Urheberrecht an diesen Zeichnungen und an sämtlichen Bauteilen liegt bei der IBB. Sie sind dem Empfänger nur zum persönlichen Gebrauch überlassen. Ohne unsere ausdrückliche Genehmigung dürfen die Unterlagen weder kopiert, reproduziert, noch in irgendeiner Weise öffentlich gemacht werden. Jegliche rechtliche Haftung durch den Empfänger oder Dritte hat Ziel- oder Irrtumhaftung. In Folge der Nichtbestellung sind die Zeichnungen nicht zurückzugeben.	