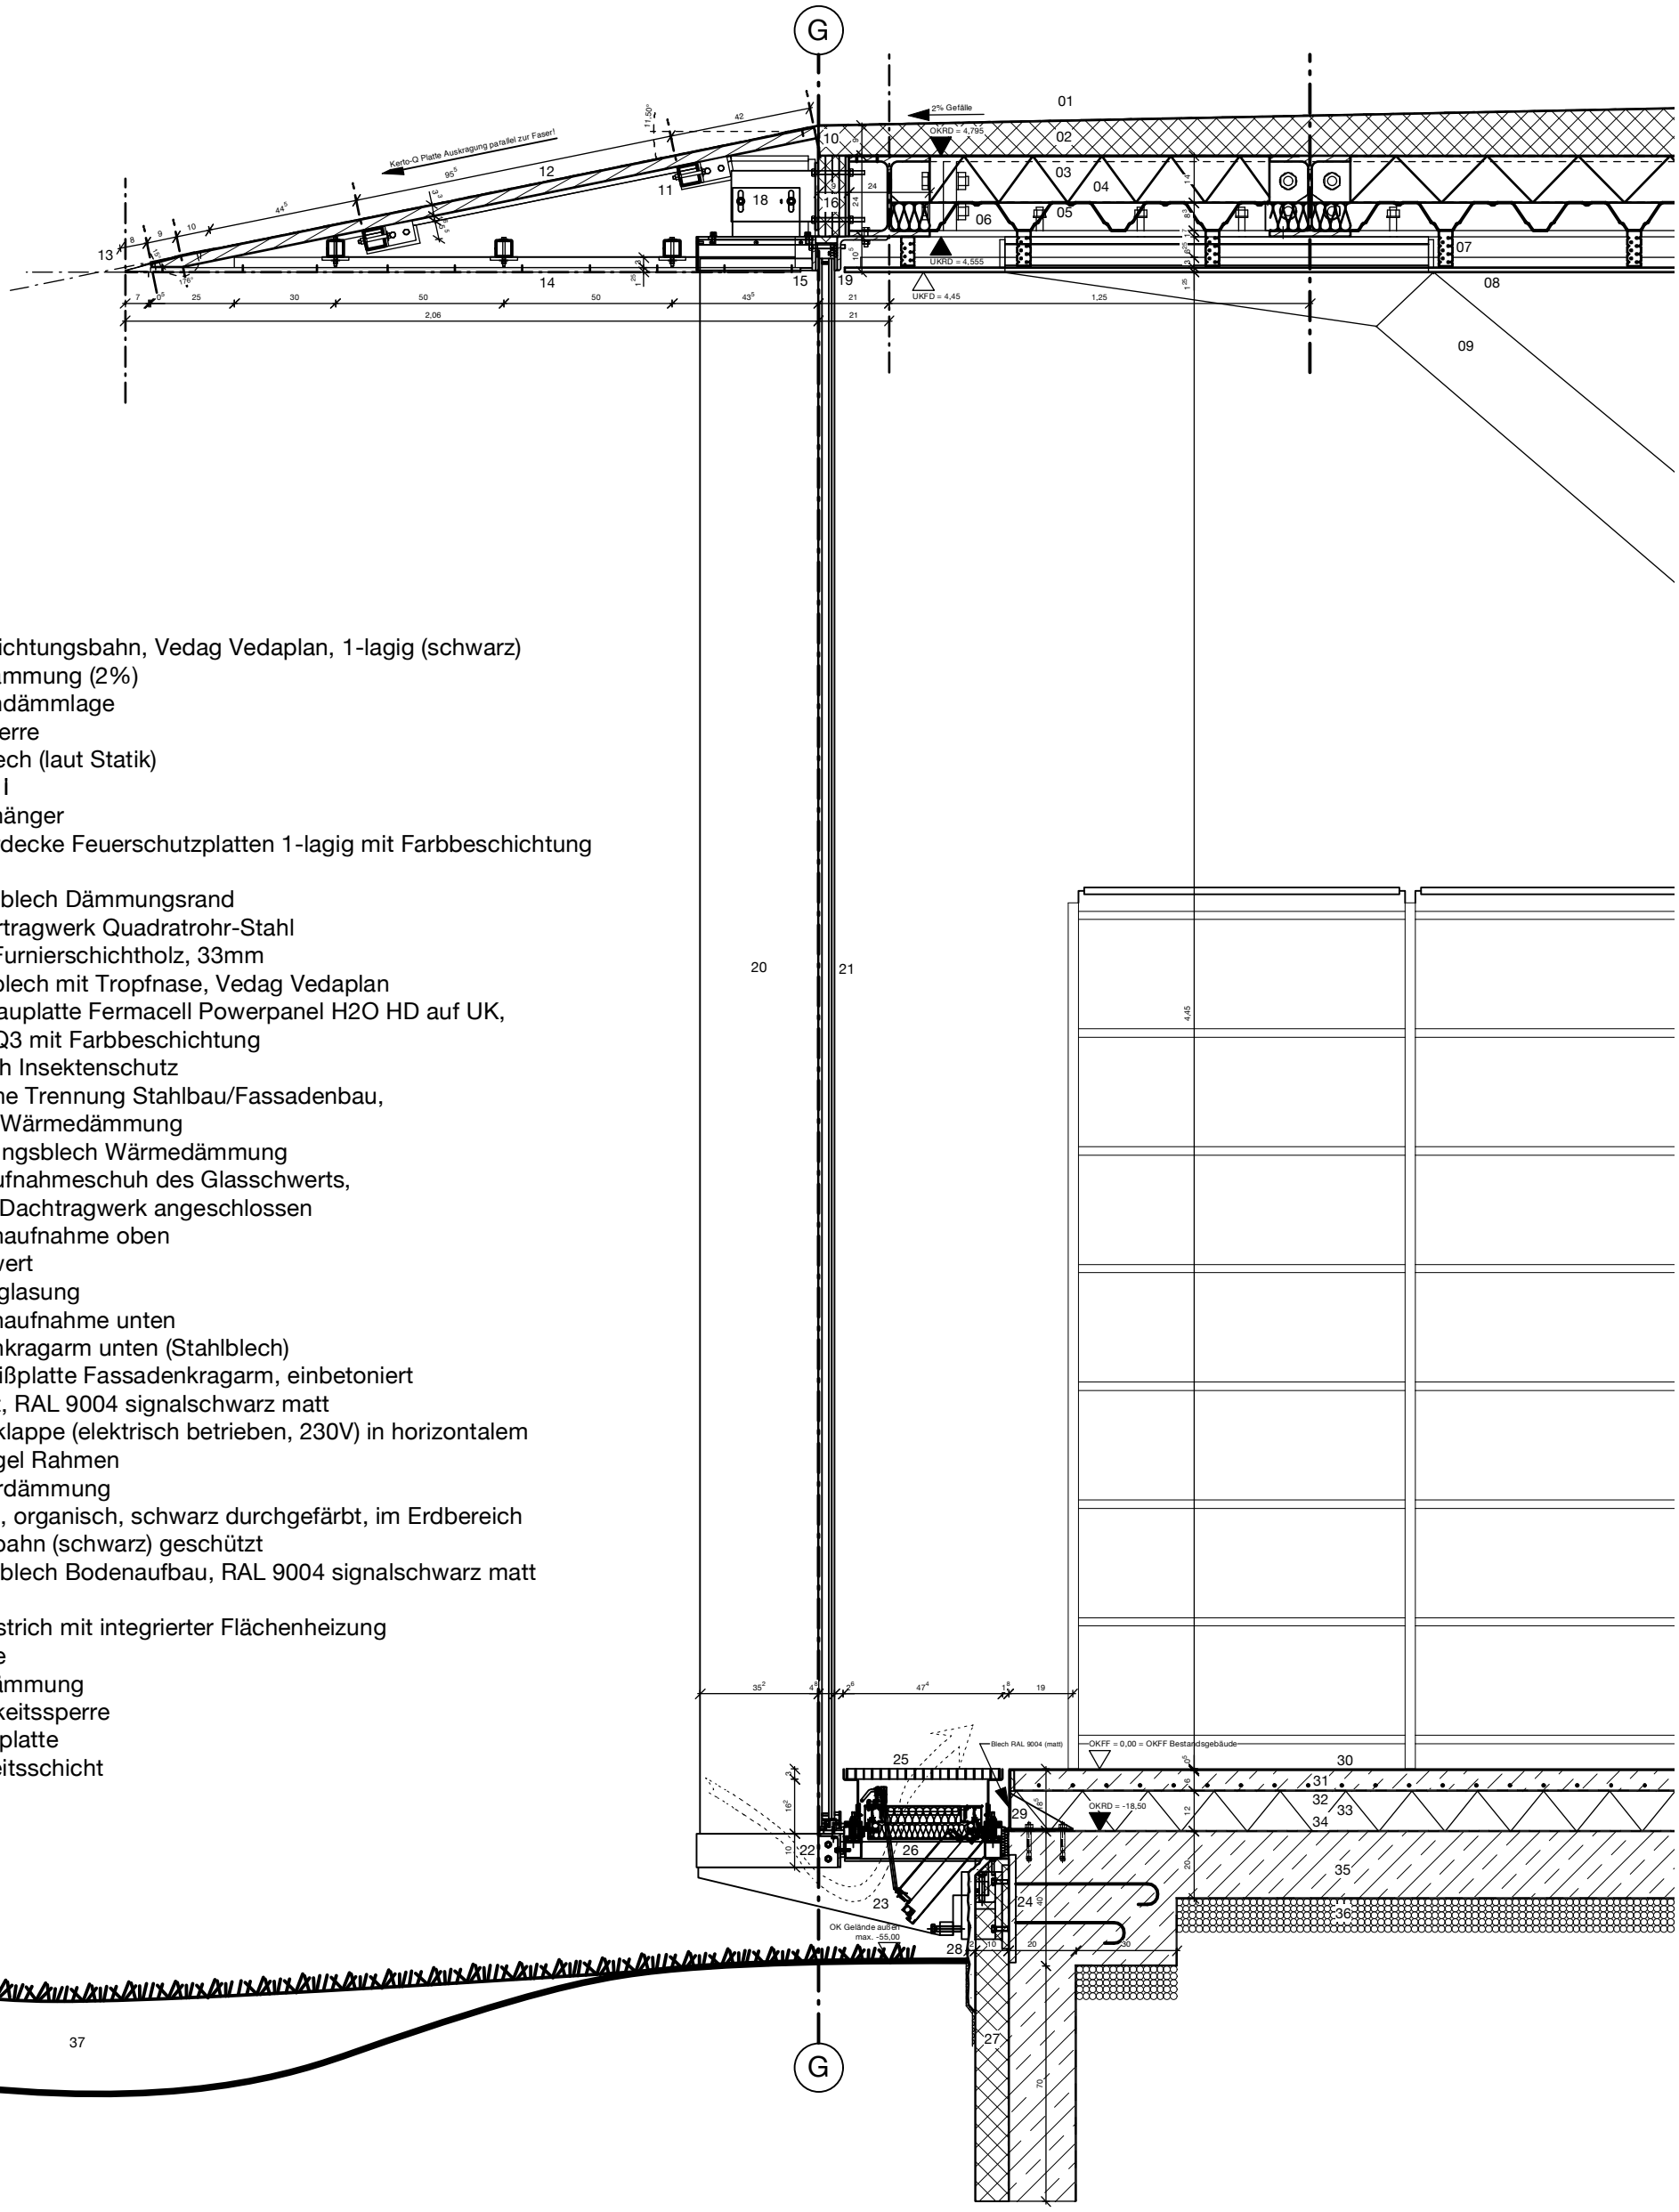

01 Dachabdichtungsbahn, Vedag Vedaplan, 1-lagig (schwarz)
02 Gefälledämmung (2%)
03 Zwischendämmlage
04 Dampfsperre
05 Trapezblech (laut Statik)
06 Stahlprof I
07 Direktabhänger
08 GK Unterdecke Feuerschutzplatten 1-lagig mit Farbbeschichtung
09 Stütze
10 Abschlußblech Dämmungsrand
11 Sekundärtragwerk Quadratrohr-Stahl
12 Kerto Q Furnierschichtholz, 33mm
13 Verbundblech mit Tropfnase, Vedag Vedaplan
14 Zementbauplatte Fermacell Powerpanel H2O HD auf UK, Oberfläche Q3 mit Farbbeschichtung
15 Lochblech Insektenschutz
16 thermische Trennung Stahlbau/Fassadenbau, dazwischen Wärmedämmung
17 Befestigungsblech Wärmedämmung
18 oberer Aufnahmeschuh des Glasschwerts, gleitend am Dachtragwerk angeschlossen
19 Fassadenaufnahme oben
20 Glasschwert
21 Isolierverglasung
22 Fassadenaufnahme unten
23 Fassadenkragarm unten (Stahlblech)
24 Anschweißplatte Fassadenkragarm, einbetoniert
25 Gitterrost, RAL 9004 signalschwarz matt
26 Lüftungsklappe (elektrisch betrieben, 230V) in horizontalem Pfosten-Riegel Rahmen
27 Perimeterdämmung
28 Oberputz, organisch, schwarz durchgefärbt, im Erdbereich mit Noppenbahn (schwarz) geschützt
29 Abschlußblech Bodenaufbau, RAL 9004 signalschwarz matt
30 Linoleum
31 Zementestrich mit integrierter Flächenheizung
32 Trennlage
33 Wärmedämmung
34 Feuchtigkeitssperre
35 Stb. Sohlplatte
36 Sauberkeitsschicht
37 Rigole