


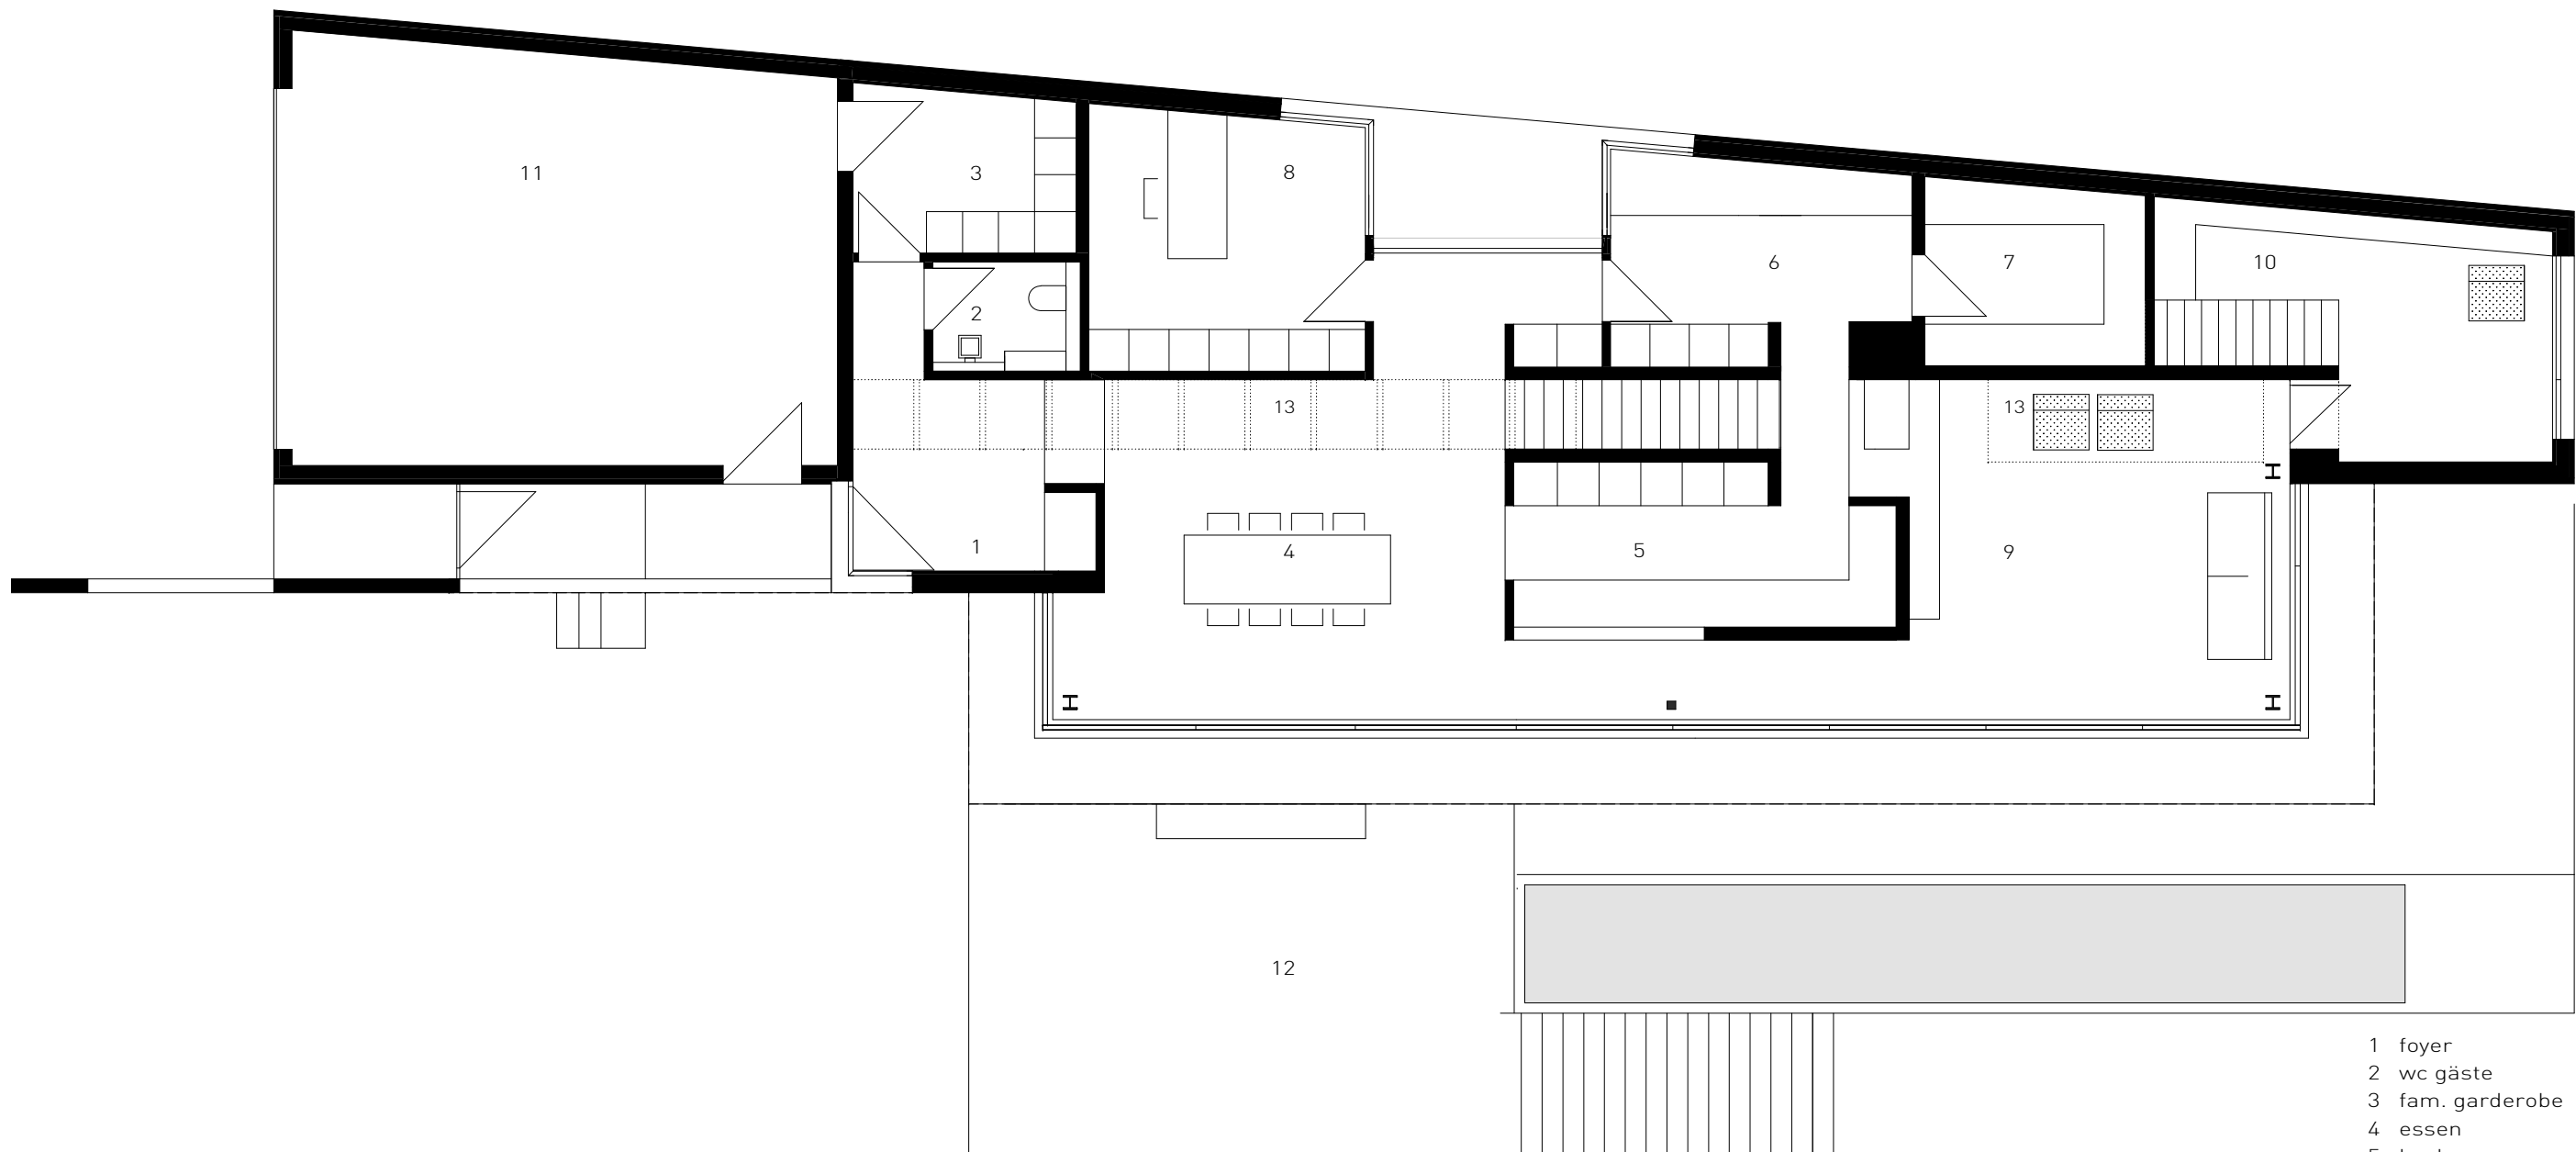

- 1 foyer
- 2 wc gäste
- 3 fam. garderobe
- 4 essen
- 5 kochen
- 6 nebenküche
- 7 abstellen/vorrat
- 8 büro
- 9 wohnen
- 10 bibliothek
- 11 doppelgarage
- 12 terrasse
- 13 kunstfuge-
oberlichtband