



Grundriss: A: Haupteingang
B: Erschliessung Werkstatt
C: Zugang Wohnung 1. OG

1. Eingangsbereich mit Stehtisch
2. Mitarbeitervitrine
3. Archiv
4. Bürobereich
5. Kaffeeküche
6. Drucker-/Plotternische
7. Kundentoilette
8. Sitzungszimmer mit Materialbibliothek

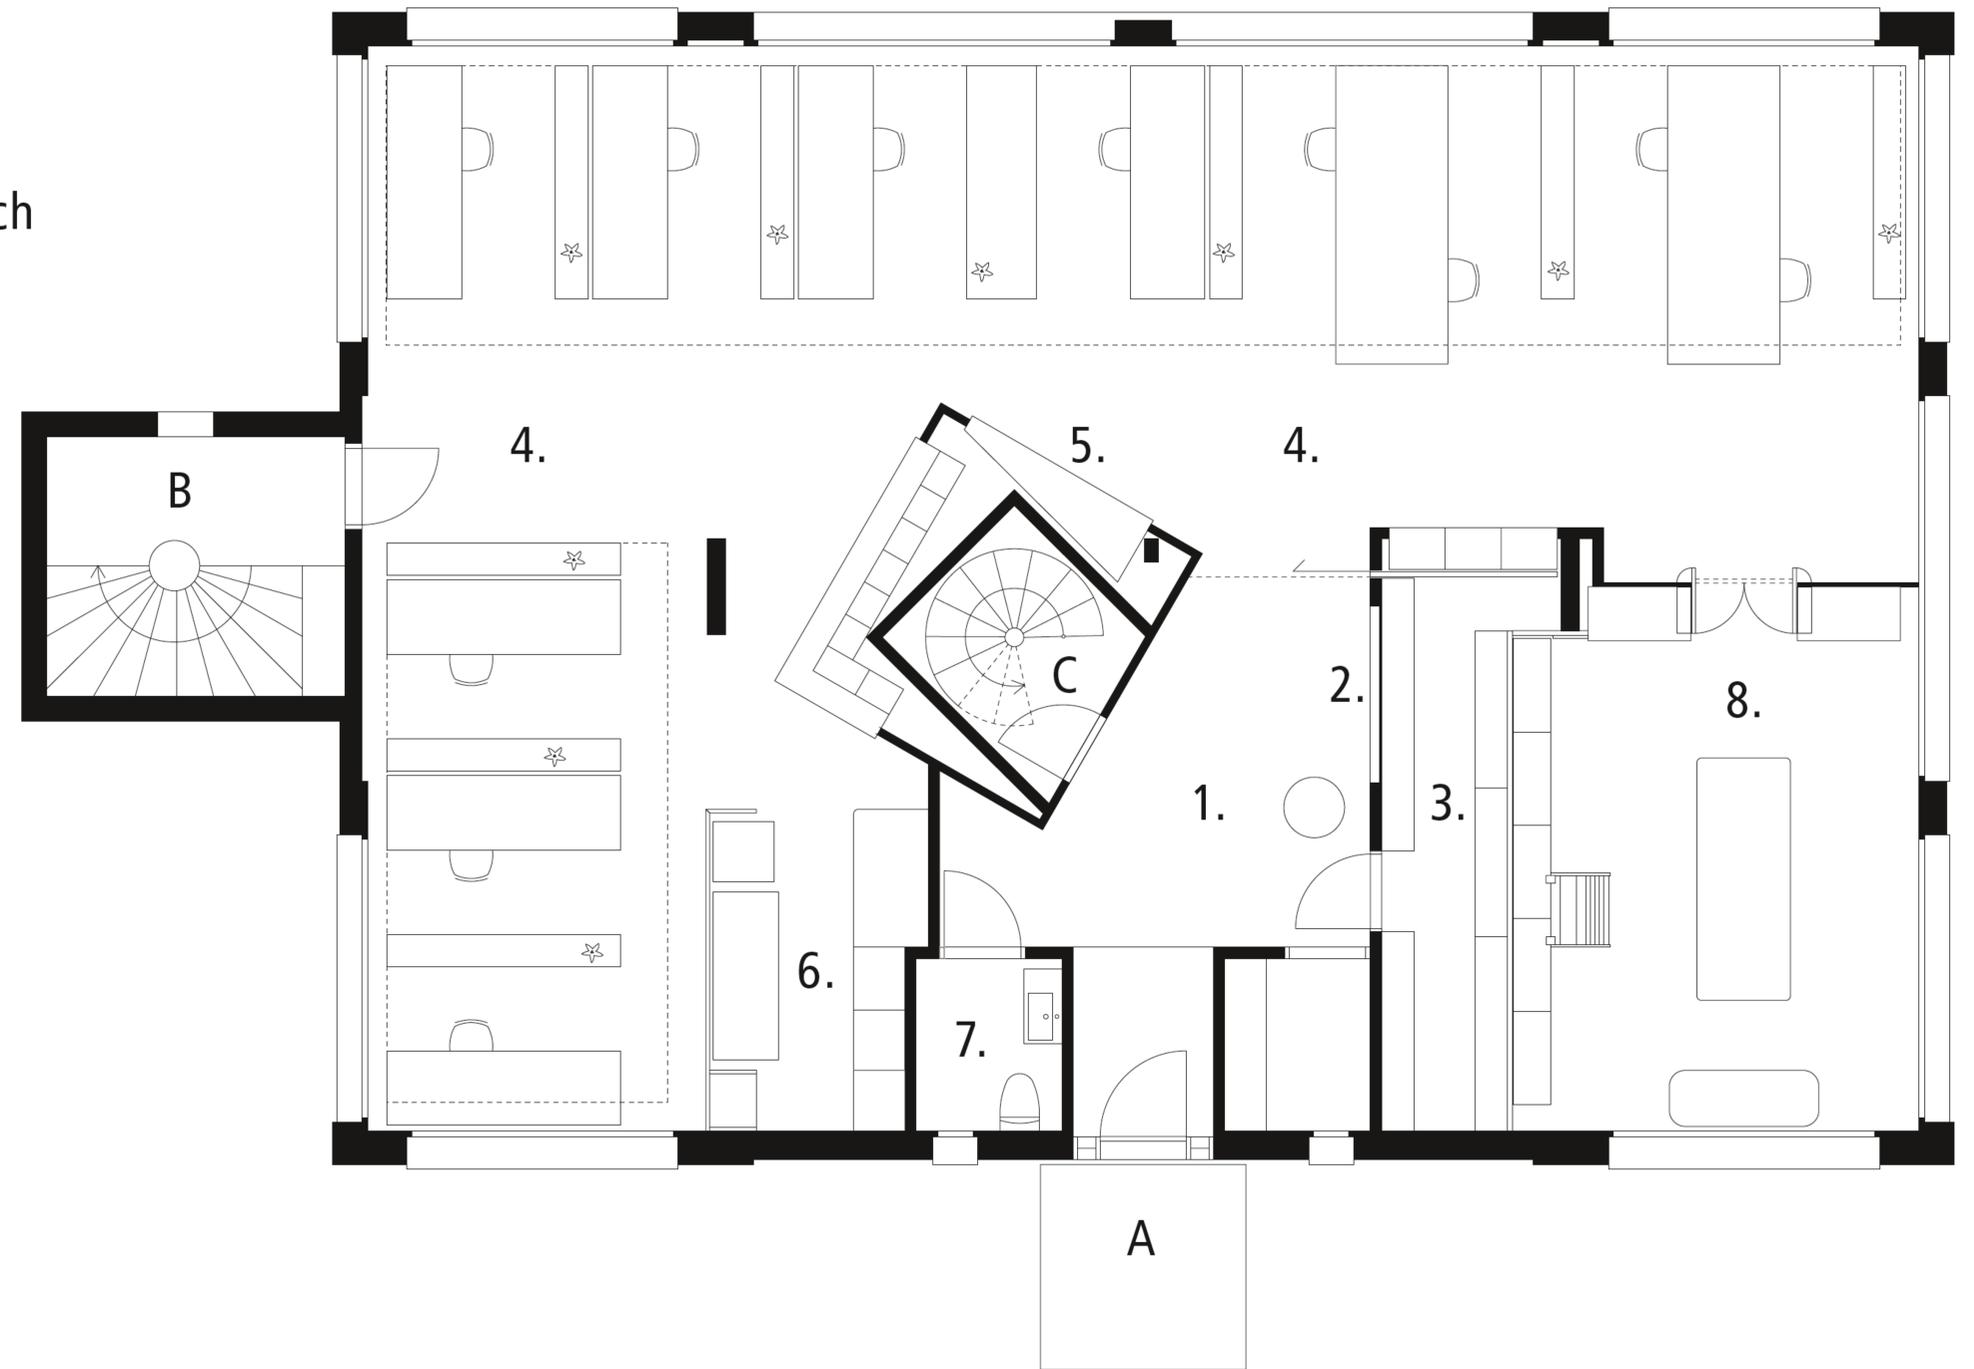

Plan Büro Welz © hindermann.ch

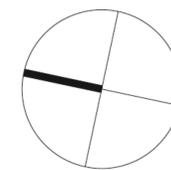

1m 5m