



PROJEKT:
PLANART:
MASZTAB:
PLAN NR.:

**THE PINES
LAGEPLAN**
1:1000
1 VON 9

project
www.project.ac

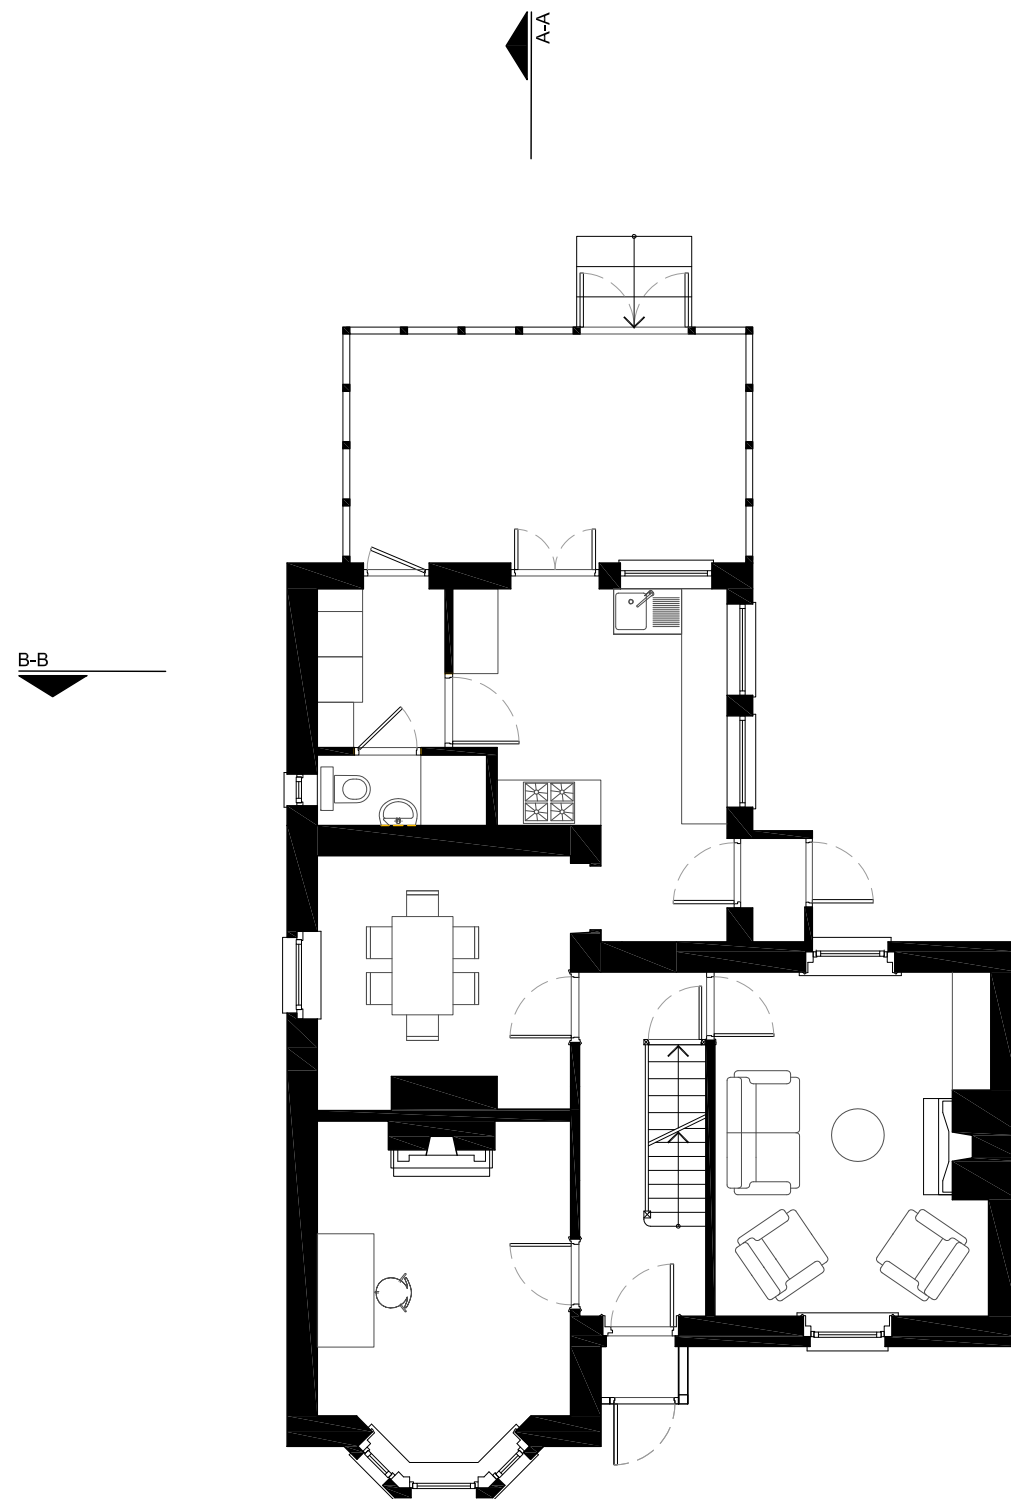

GRUNDRISS ERDGESCHOSS
Bestand

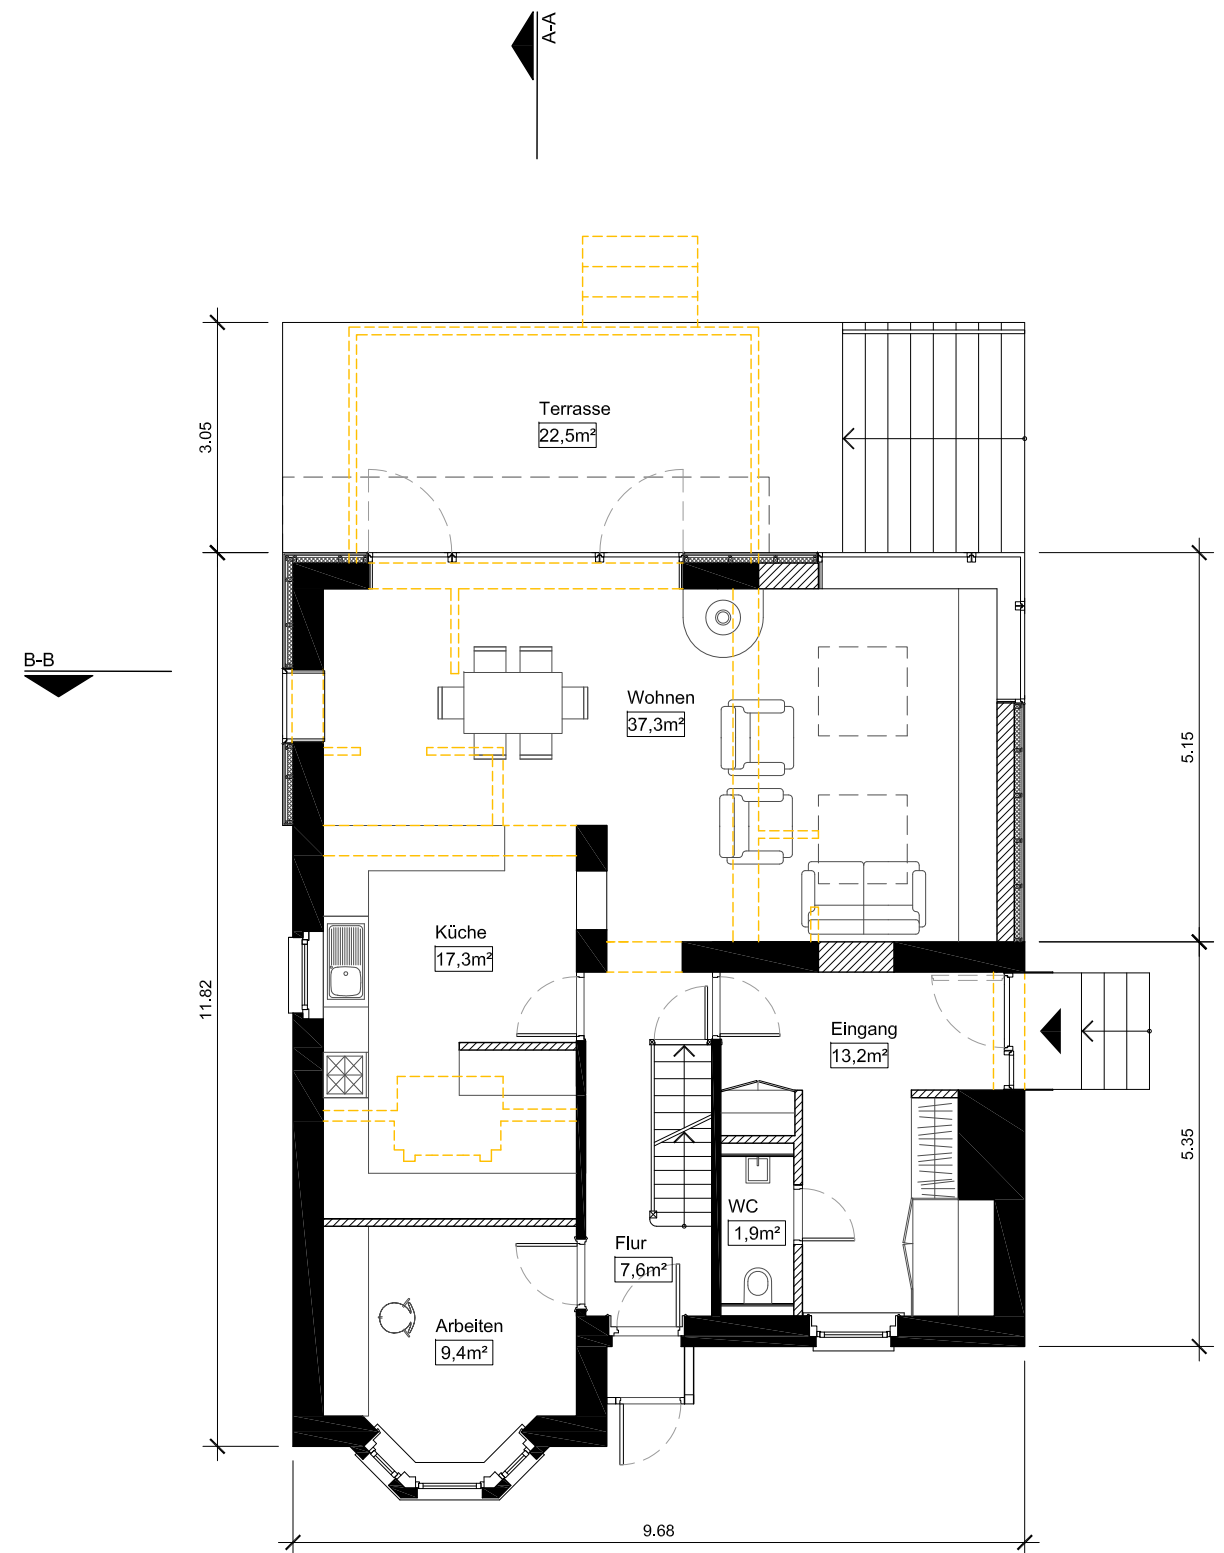


GRUNDRISS ERDGESCHOSS
nach dem Umbau

BESTAND: 
 ABRISS: 
 NEUBAU: 




PROJEKT: **THE PINES**
 PLANART: **GRUNDRISSE**
 MASZTAB: **1:100**
 PLAN NR.: **2 VON 9**

project
www.project.ac

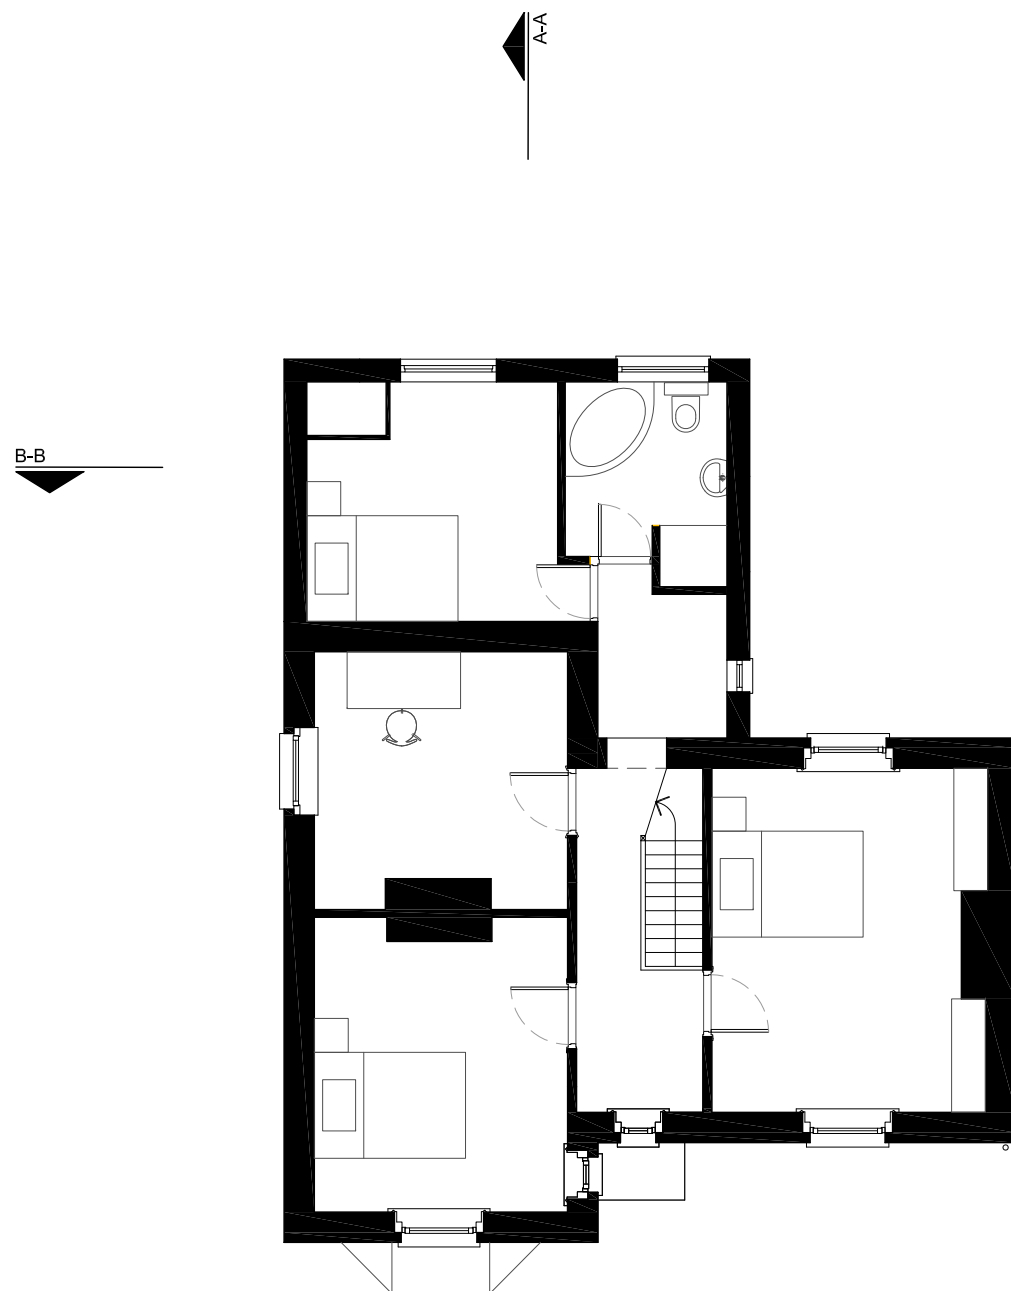

GRUNDRISS OBERGESCHOSS
Bestand

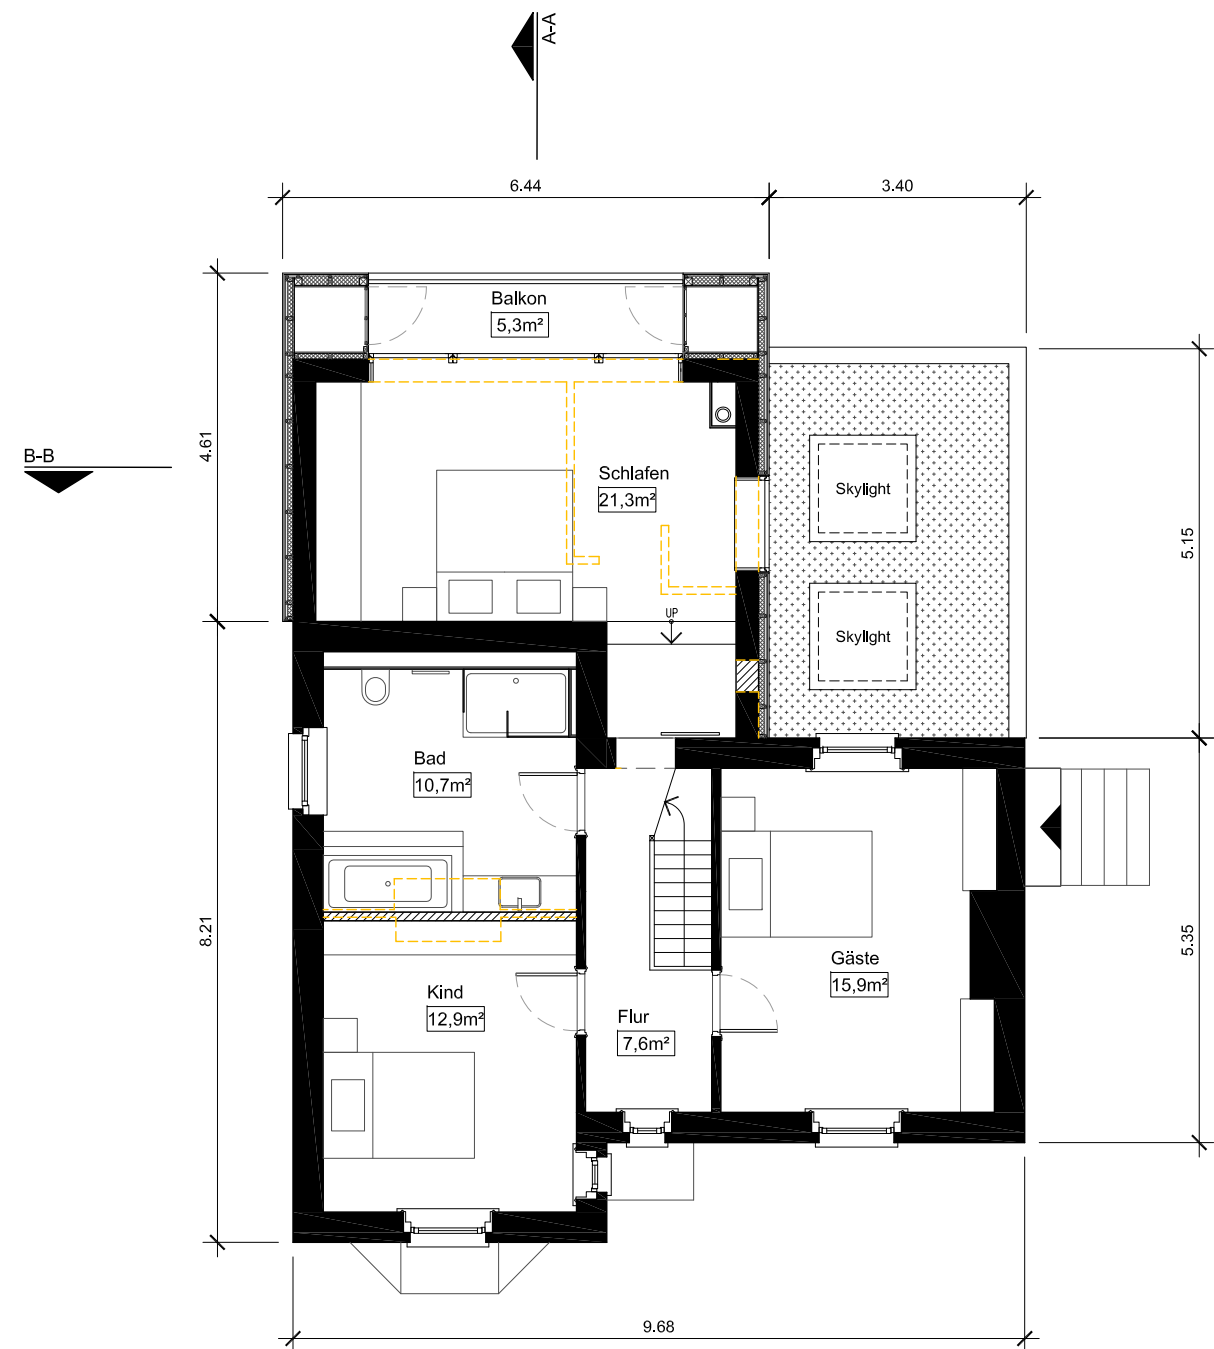


GRUNDRISS OBERGESCHOSS
nach dem Umbau

BESTAND: 
 ABRISS: 
 NEUBAU: 




PROJEKT: THE PINES
 PLANART: GRUNDRISS
 MASZTAB: 1:100
 PLAN NR.: 3 VON 9

project
 www.project.ac

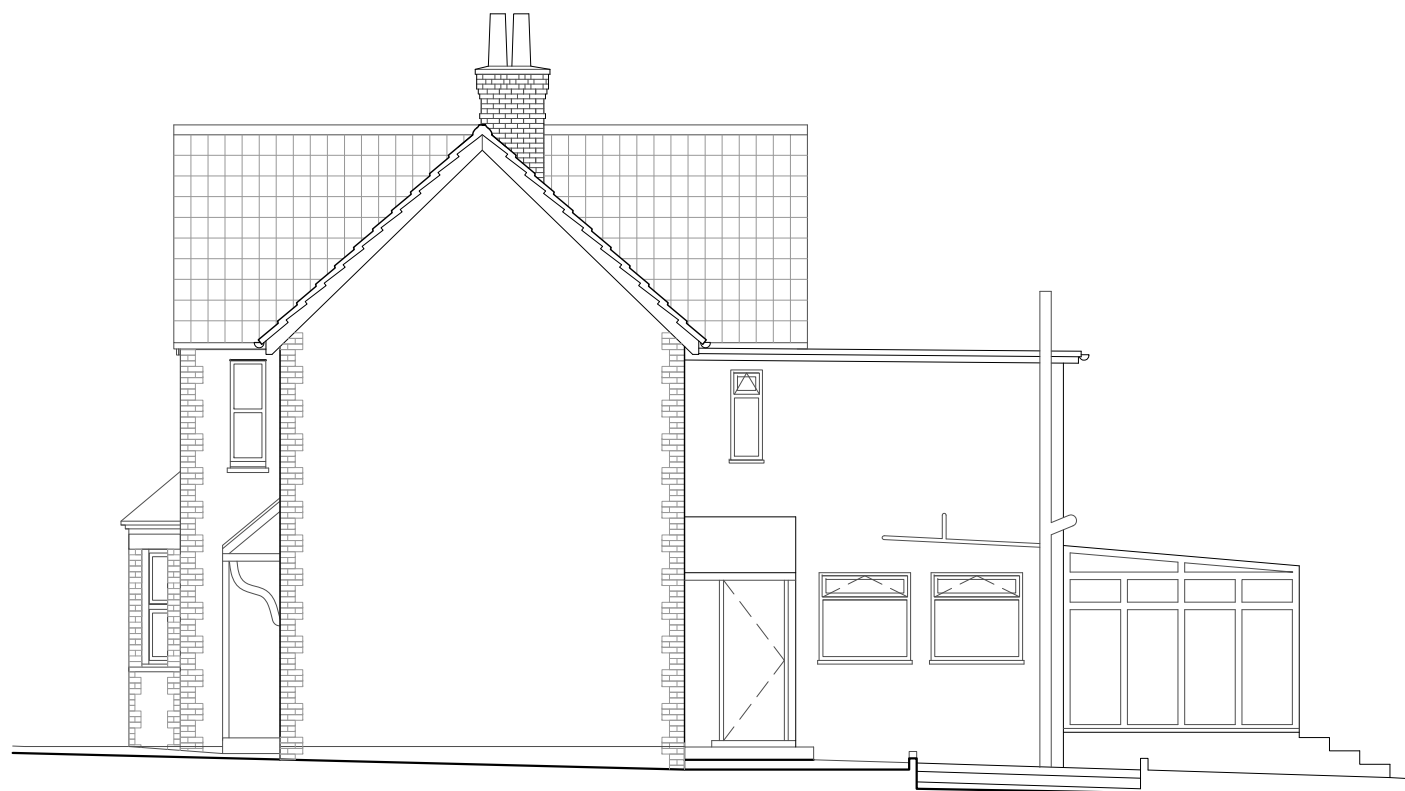

OST ANSICHT
Bestand

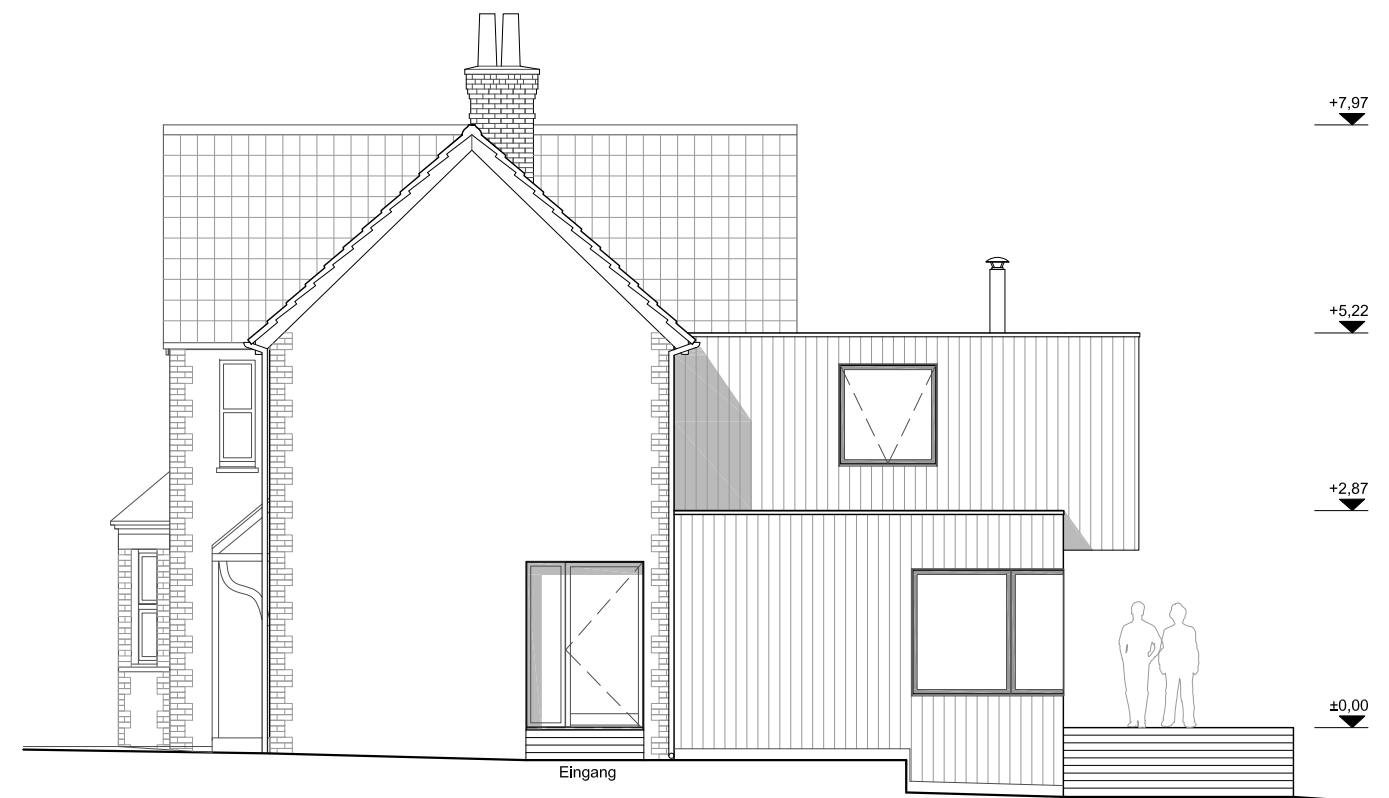

OST ANSICHT
nach dem Umbau



PROJEKT:
PLANART:
MASZTAB:
PLAN NR.:

THE PINES
ANSICHTEN
1:100
4 VON 9

project
www.project.ac




NORD ANSICHT
Bestand




NORD ANSICHT
nach dem Umbau



PROJEKT: THE PINES
 PLANART: ANSICHTEN
 MASZTAB: 1:100
 PLAN NR.: 5 VON 9

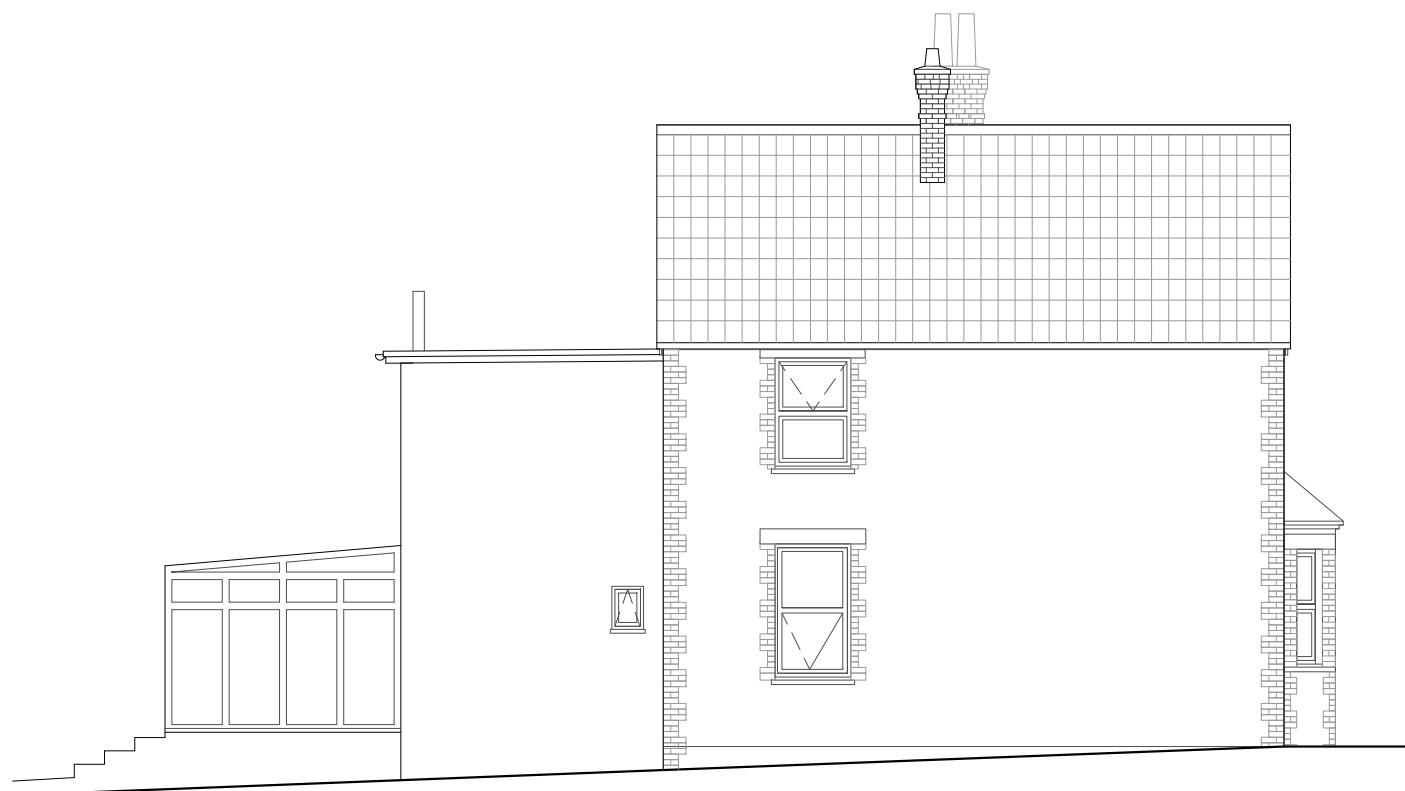

WEST ANSICHT
Bestand

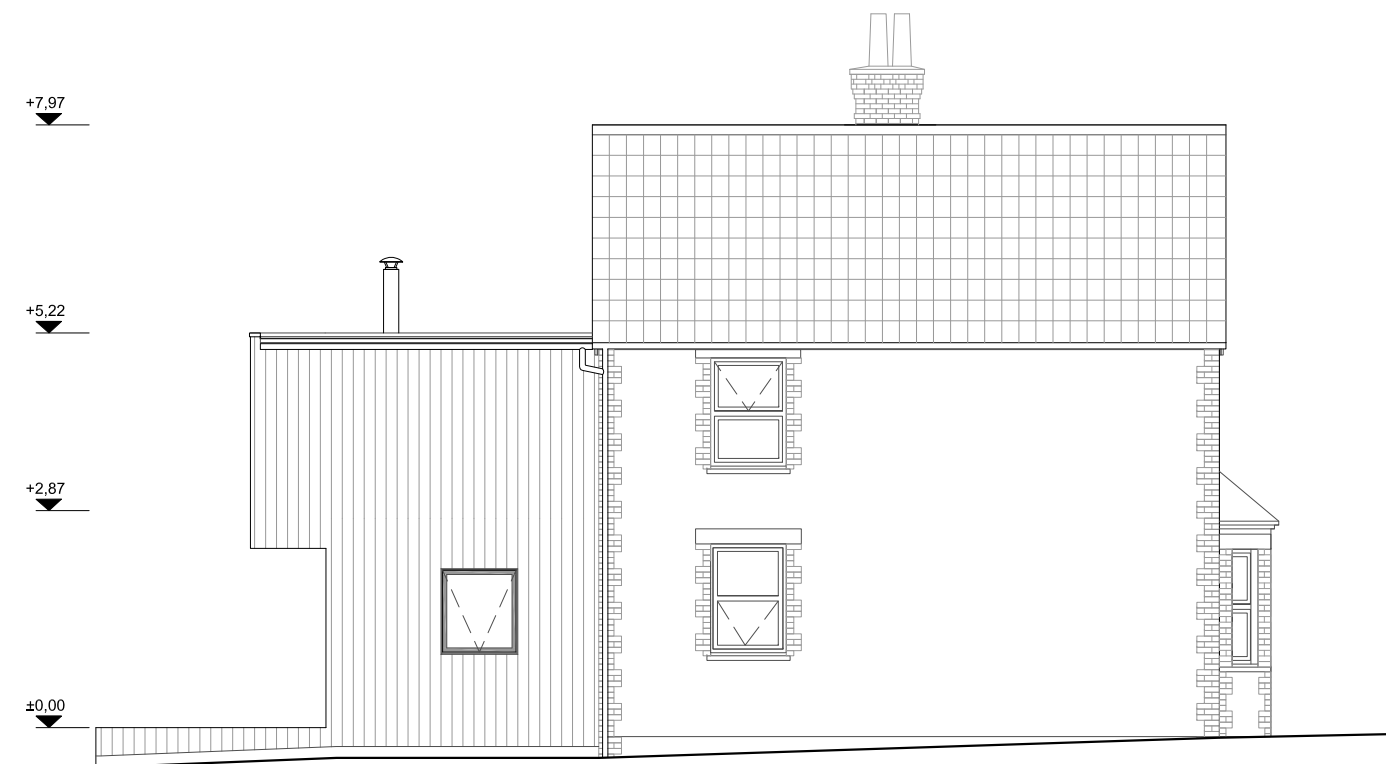

WEST ANSICHT
nach dem Umbau



PROJEKT:
PLANART:
MASZTAB:
PLAN NR.:

THE PINES
ANSICHTEN
1:100
6 VON 9

project
www.project.ac



SÜD ANSICHT
Bestand




SÜD ANSICHT
nach dem Umbau




PROJEKT: THE PINES
PLANART: ANSICHTEN
MASZTAB: 1:100
PLAN NR.: 7 VON 9


project
www.project.ac

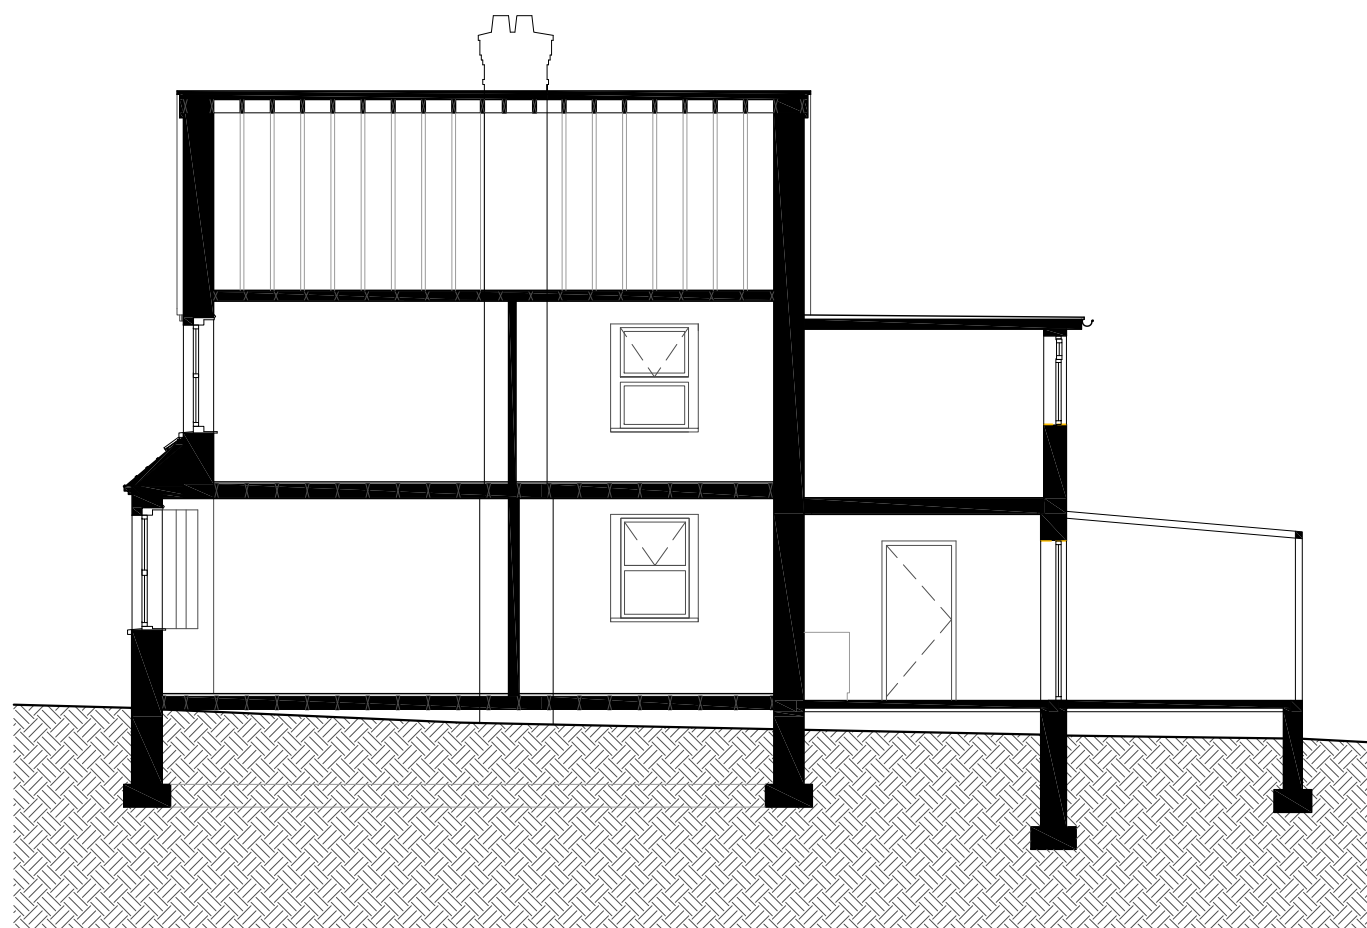

SCHNITT A-A
Bestand

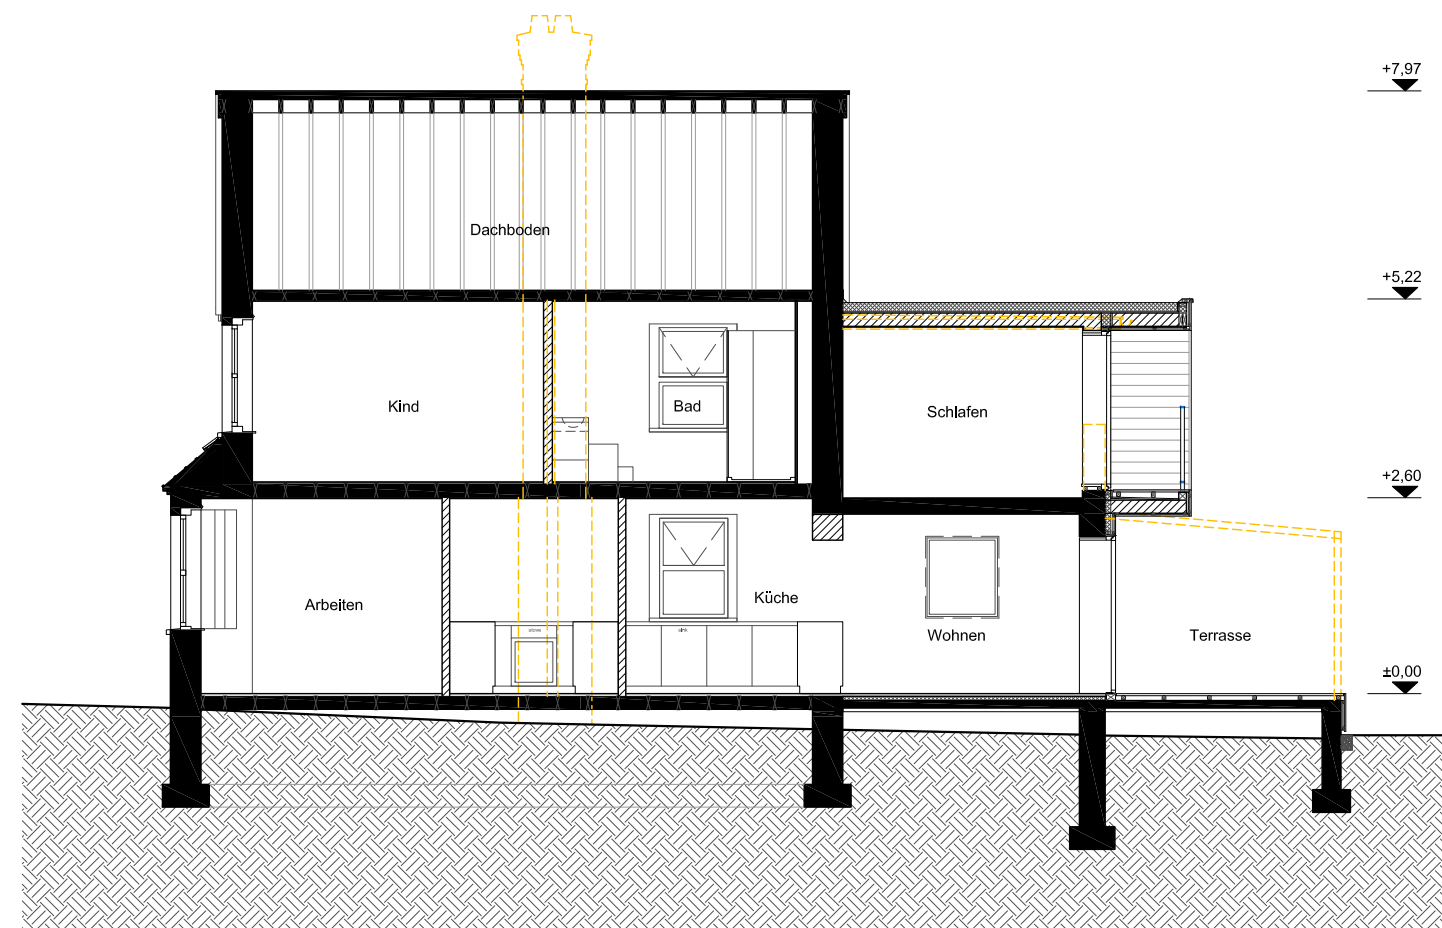


SCHNITT A-A
nach dem Umbau

 BESTAND: 
 ABRISS: 
 NEUBAU: 




PROJEKT: **THE PINES**
 PLANART: **SCHNITTE**
 MASZTAB: **1:100**
 PLAN NR.: **8 VON 9**

project
 www.project.ac

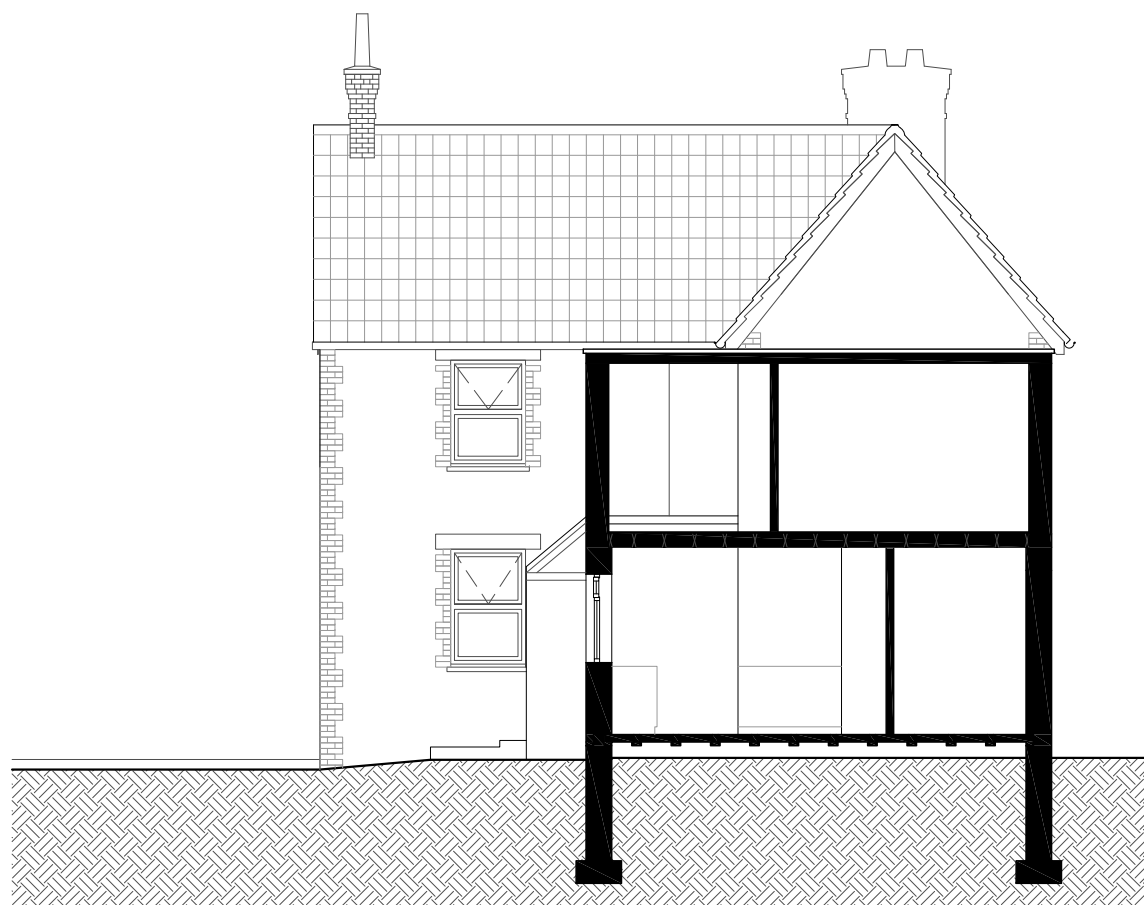

SCHNITT B-B
Bestand

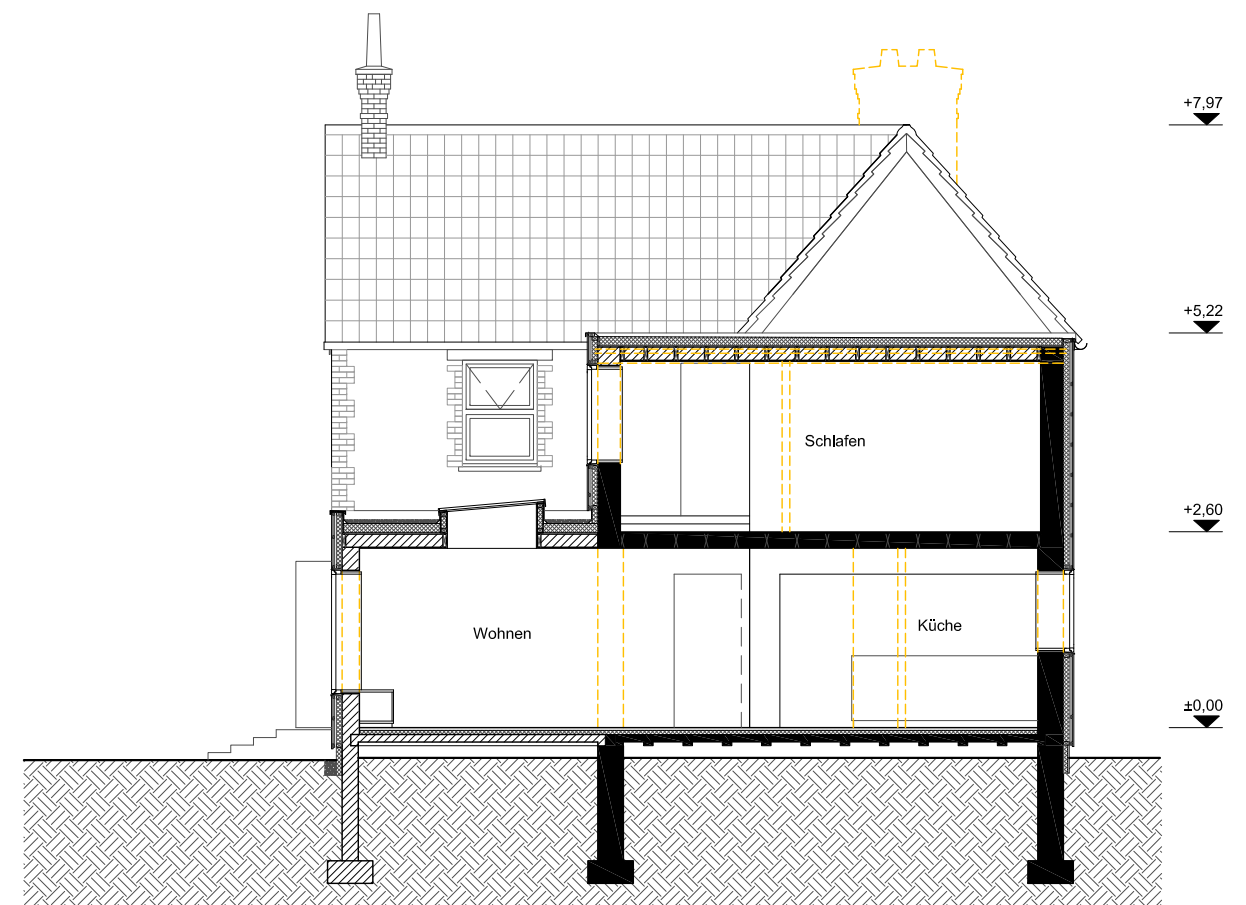

SCHNITT B-B
nach dem Umbau

BESTAND: 
 ABRISS: 
 NEUBAU: 



PROJEKT: **THE PINES**
 PLANART: **SCHNITTE**
 MASZTAB: **1:100**
 PLAN NR.: **9 VON 9**

project
 www.project.ac