



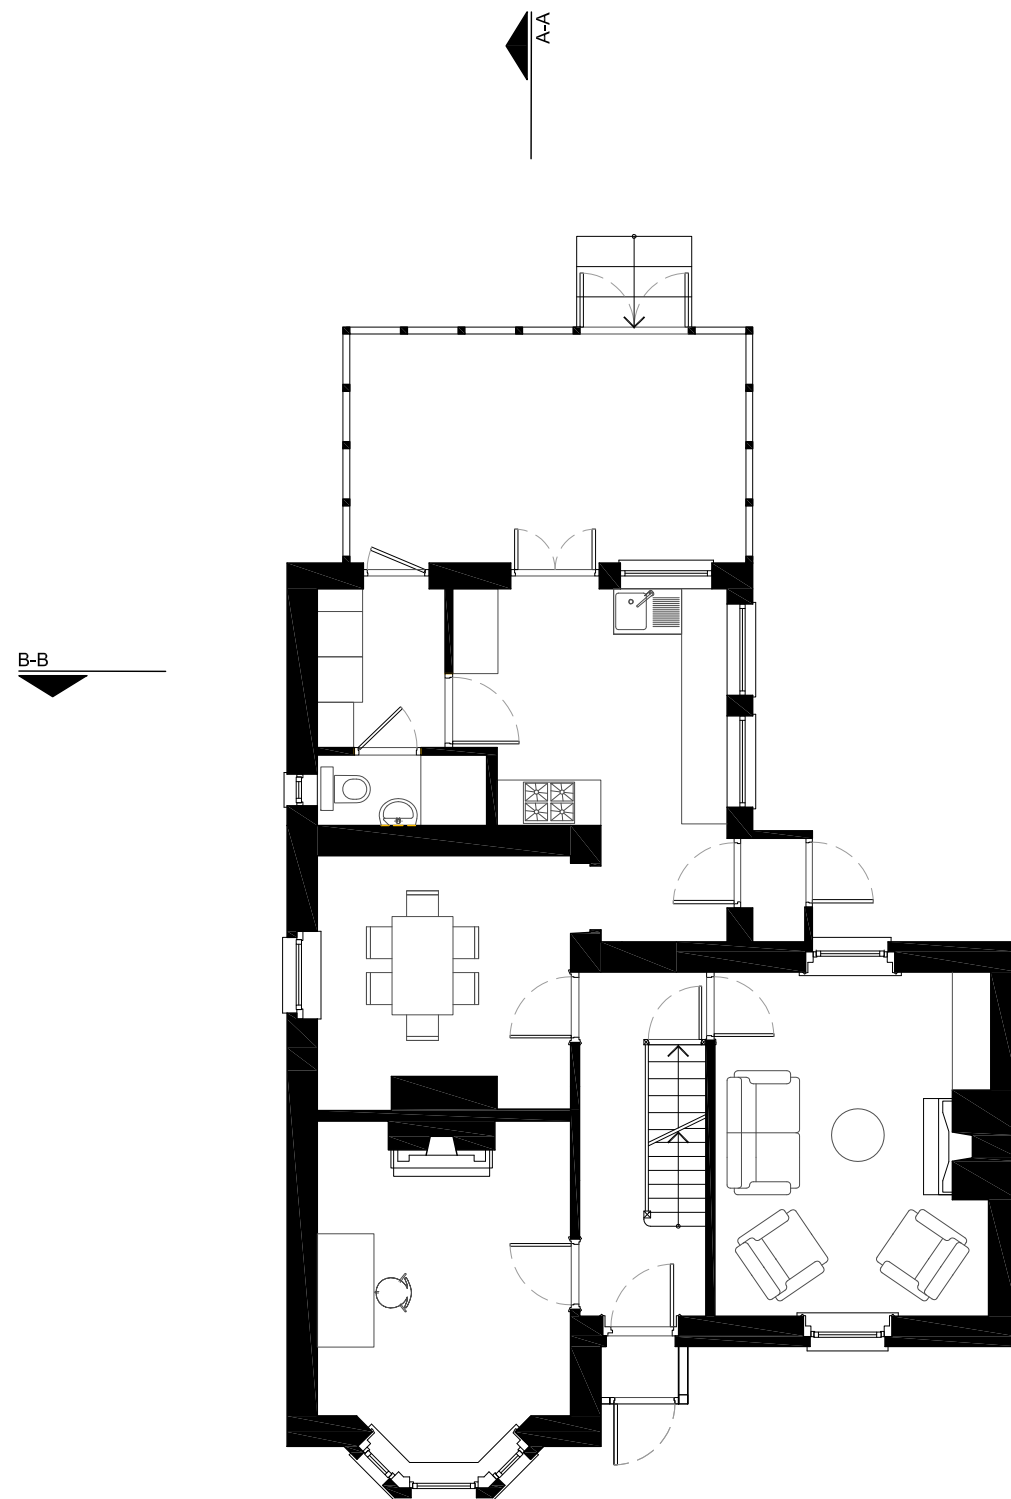

GRUNDRISS ERDGESCHOSS
Bestand

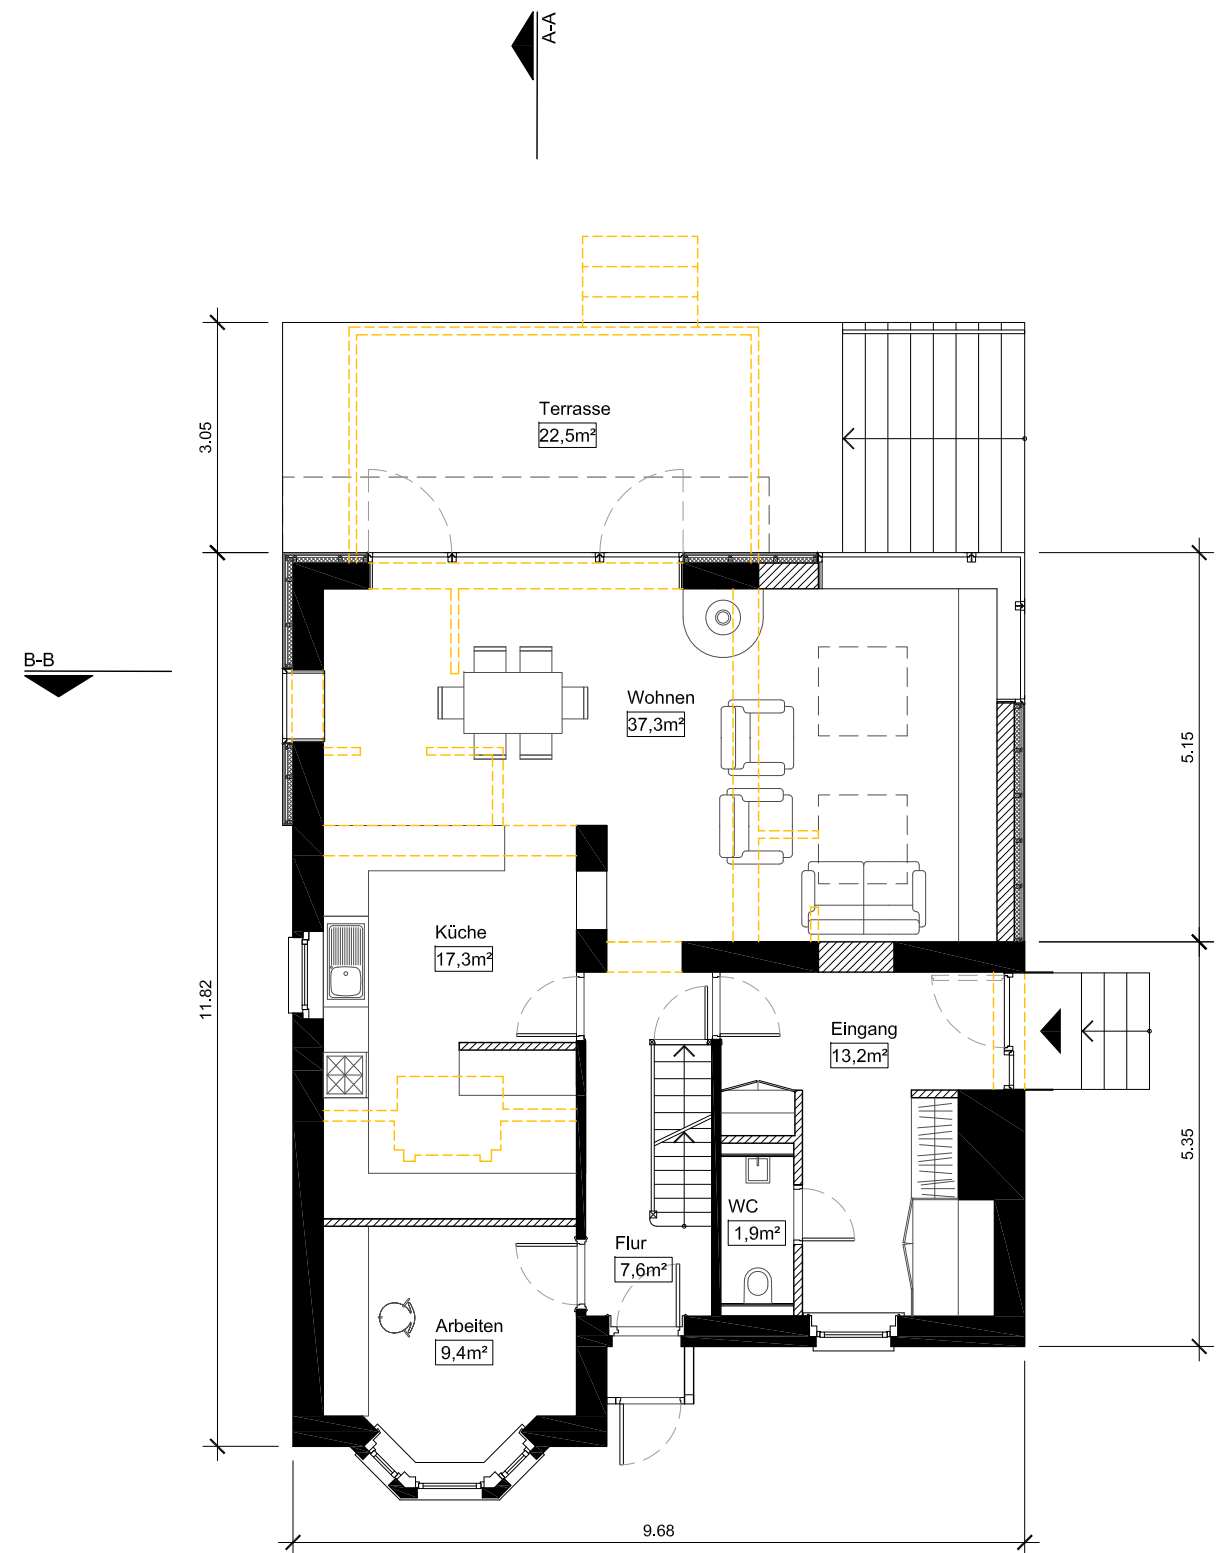

GRUNDRISS ERDGESCHOSS
nach dem Umbau

BESTAND: 
 ABRISS: 
 NEUBAU: 



PROJEKT: **THE PINES**
 PLANART: **GRUNDRISSE**
 MASZTAB: **1:100**
 PLAN NR.: **2 VON 9**

project
www.project.ac