


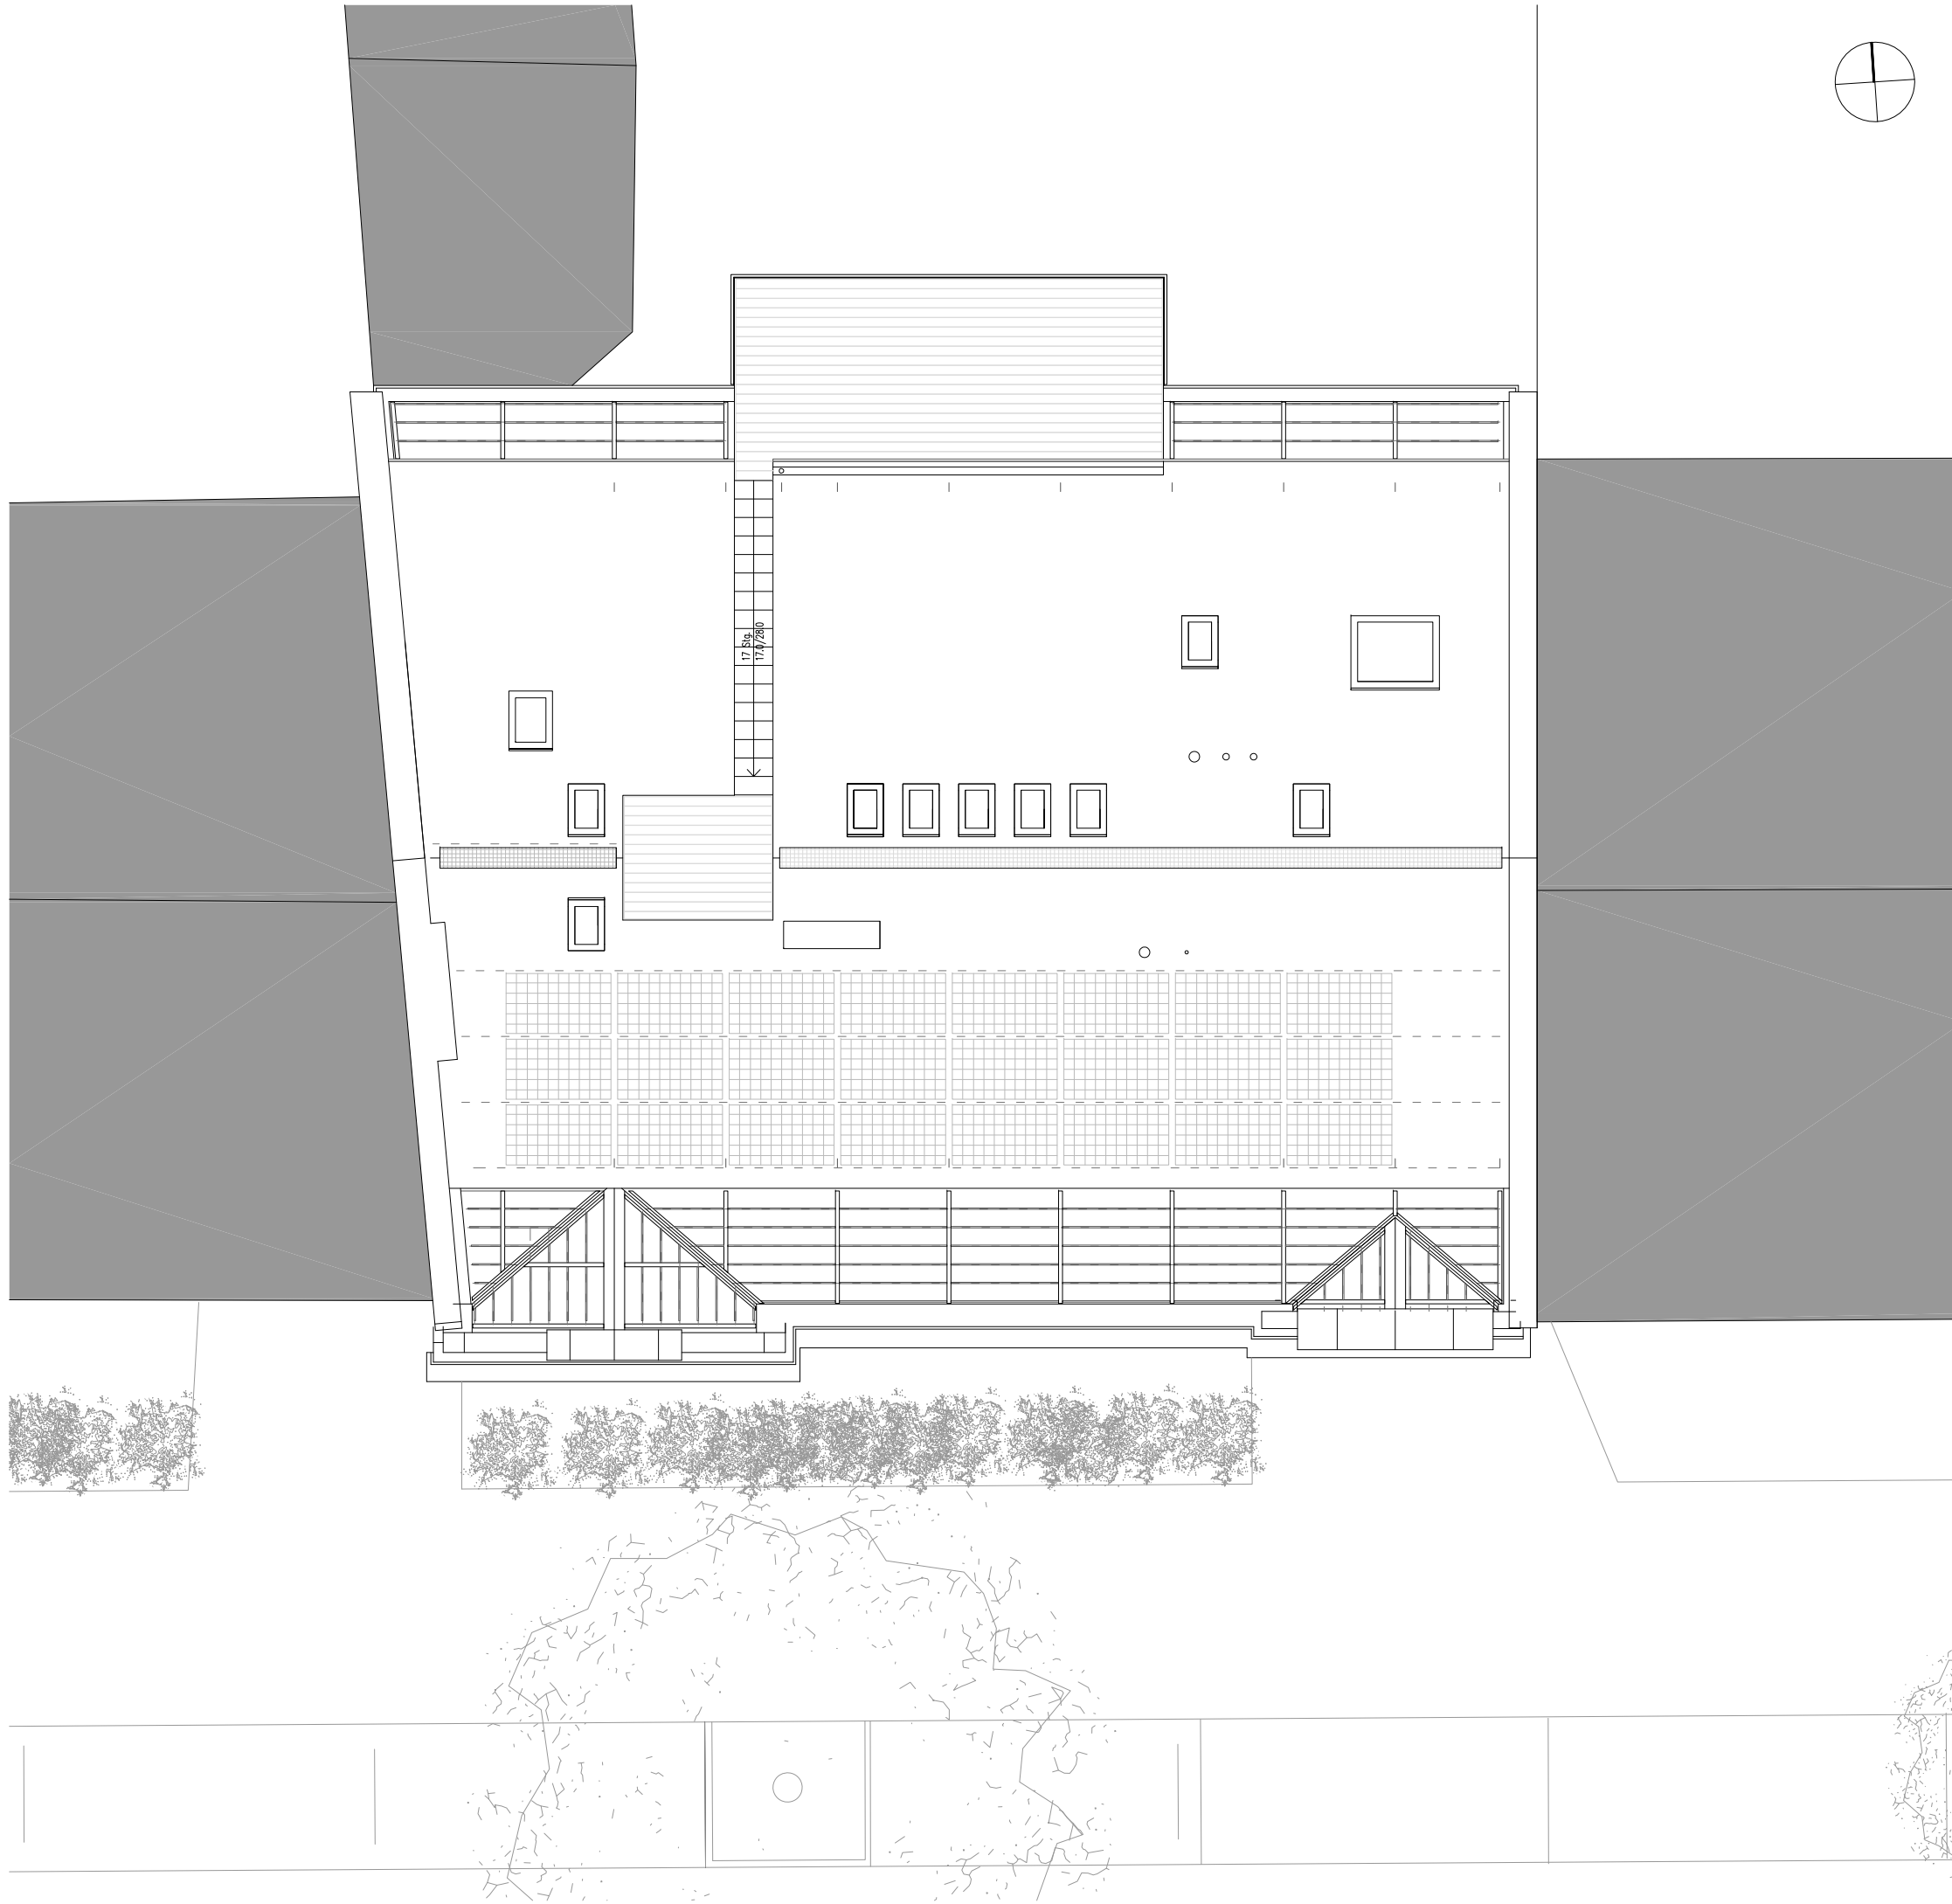

DACHAUSBAU GREINER

GRUNDRISS M 1:100

HHS HEGGER·HEGGER·SCHLEIFF
ARCHITEKTEN

LUKAS DROSTE ARCHITEKTEN
Riedwiesen 4a 34130 Kassel T 0561 739 612 70 F 0561 739 612 77 E info@lukasdroste-architekten.de