


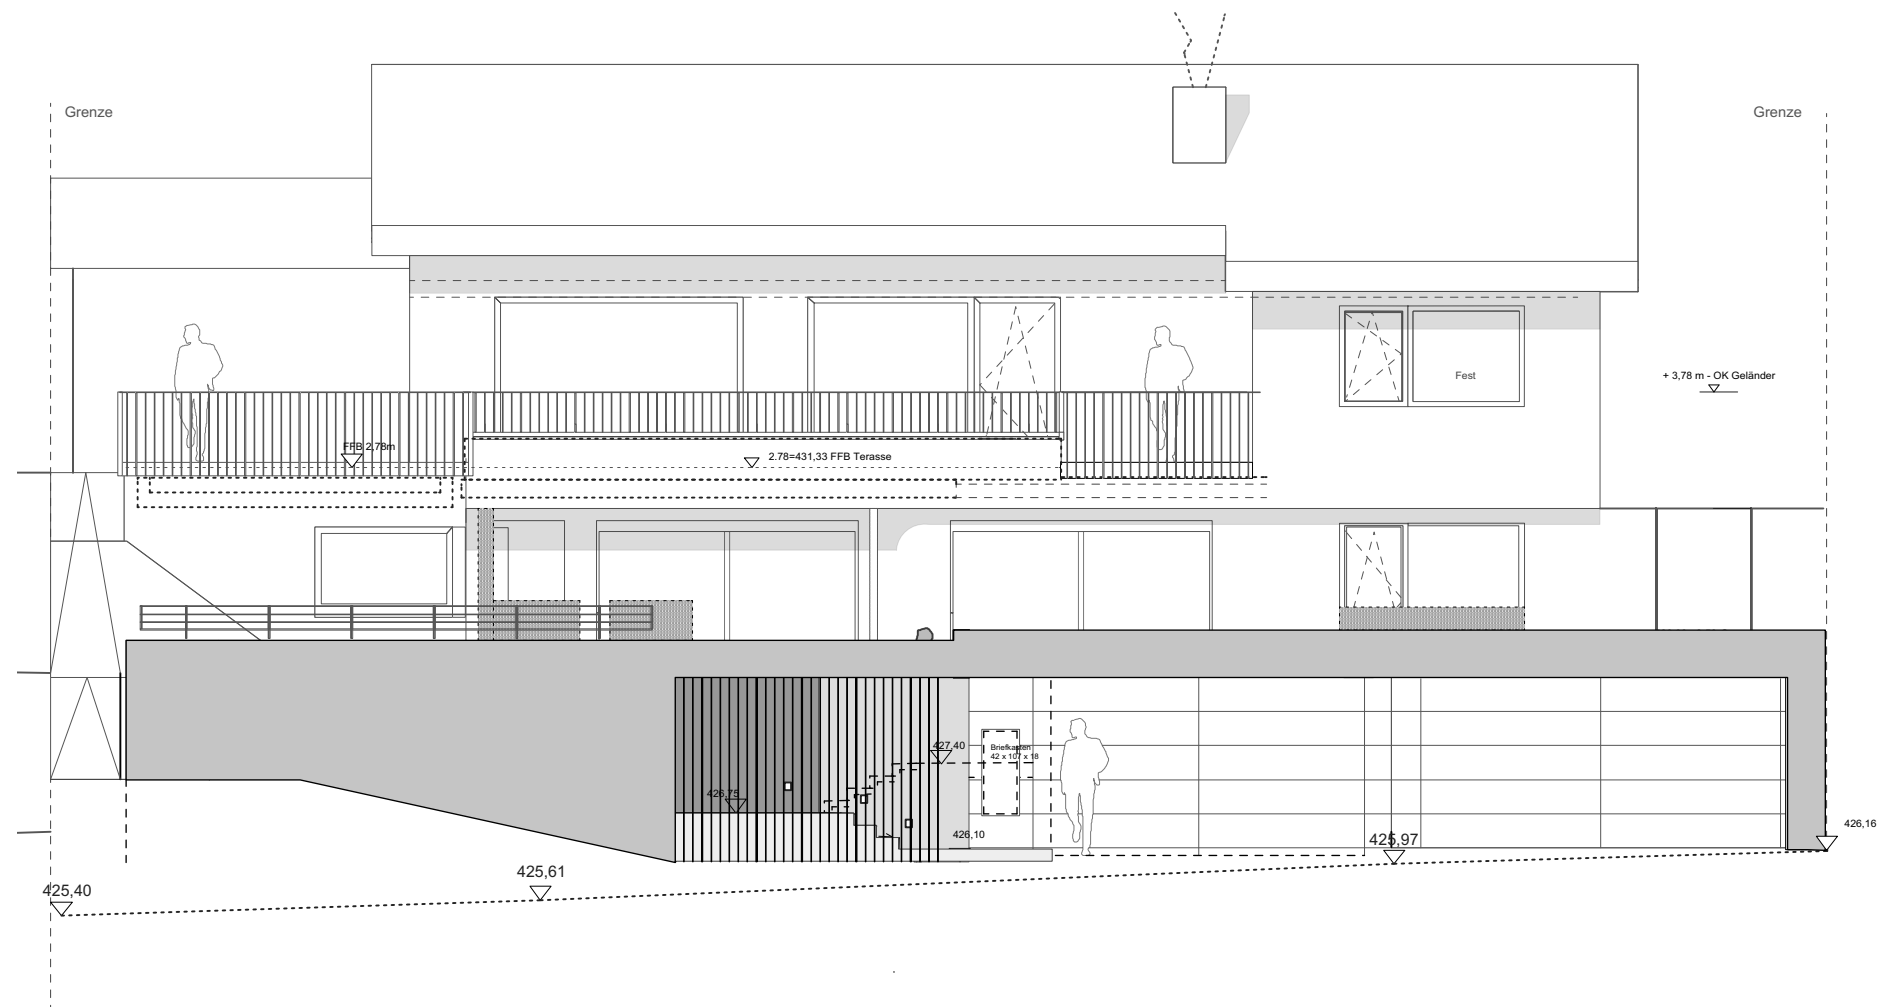

ANSICHT SÜD 1:100