




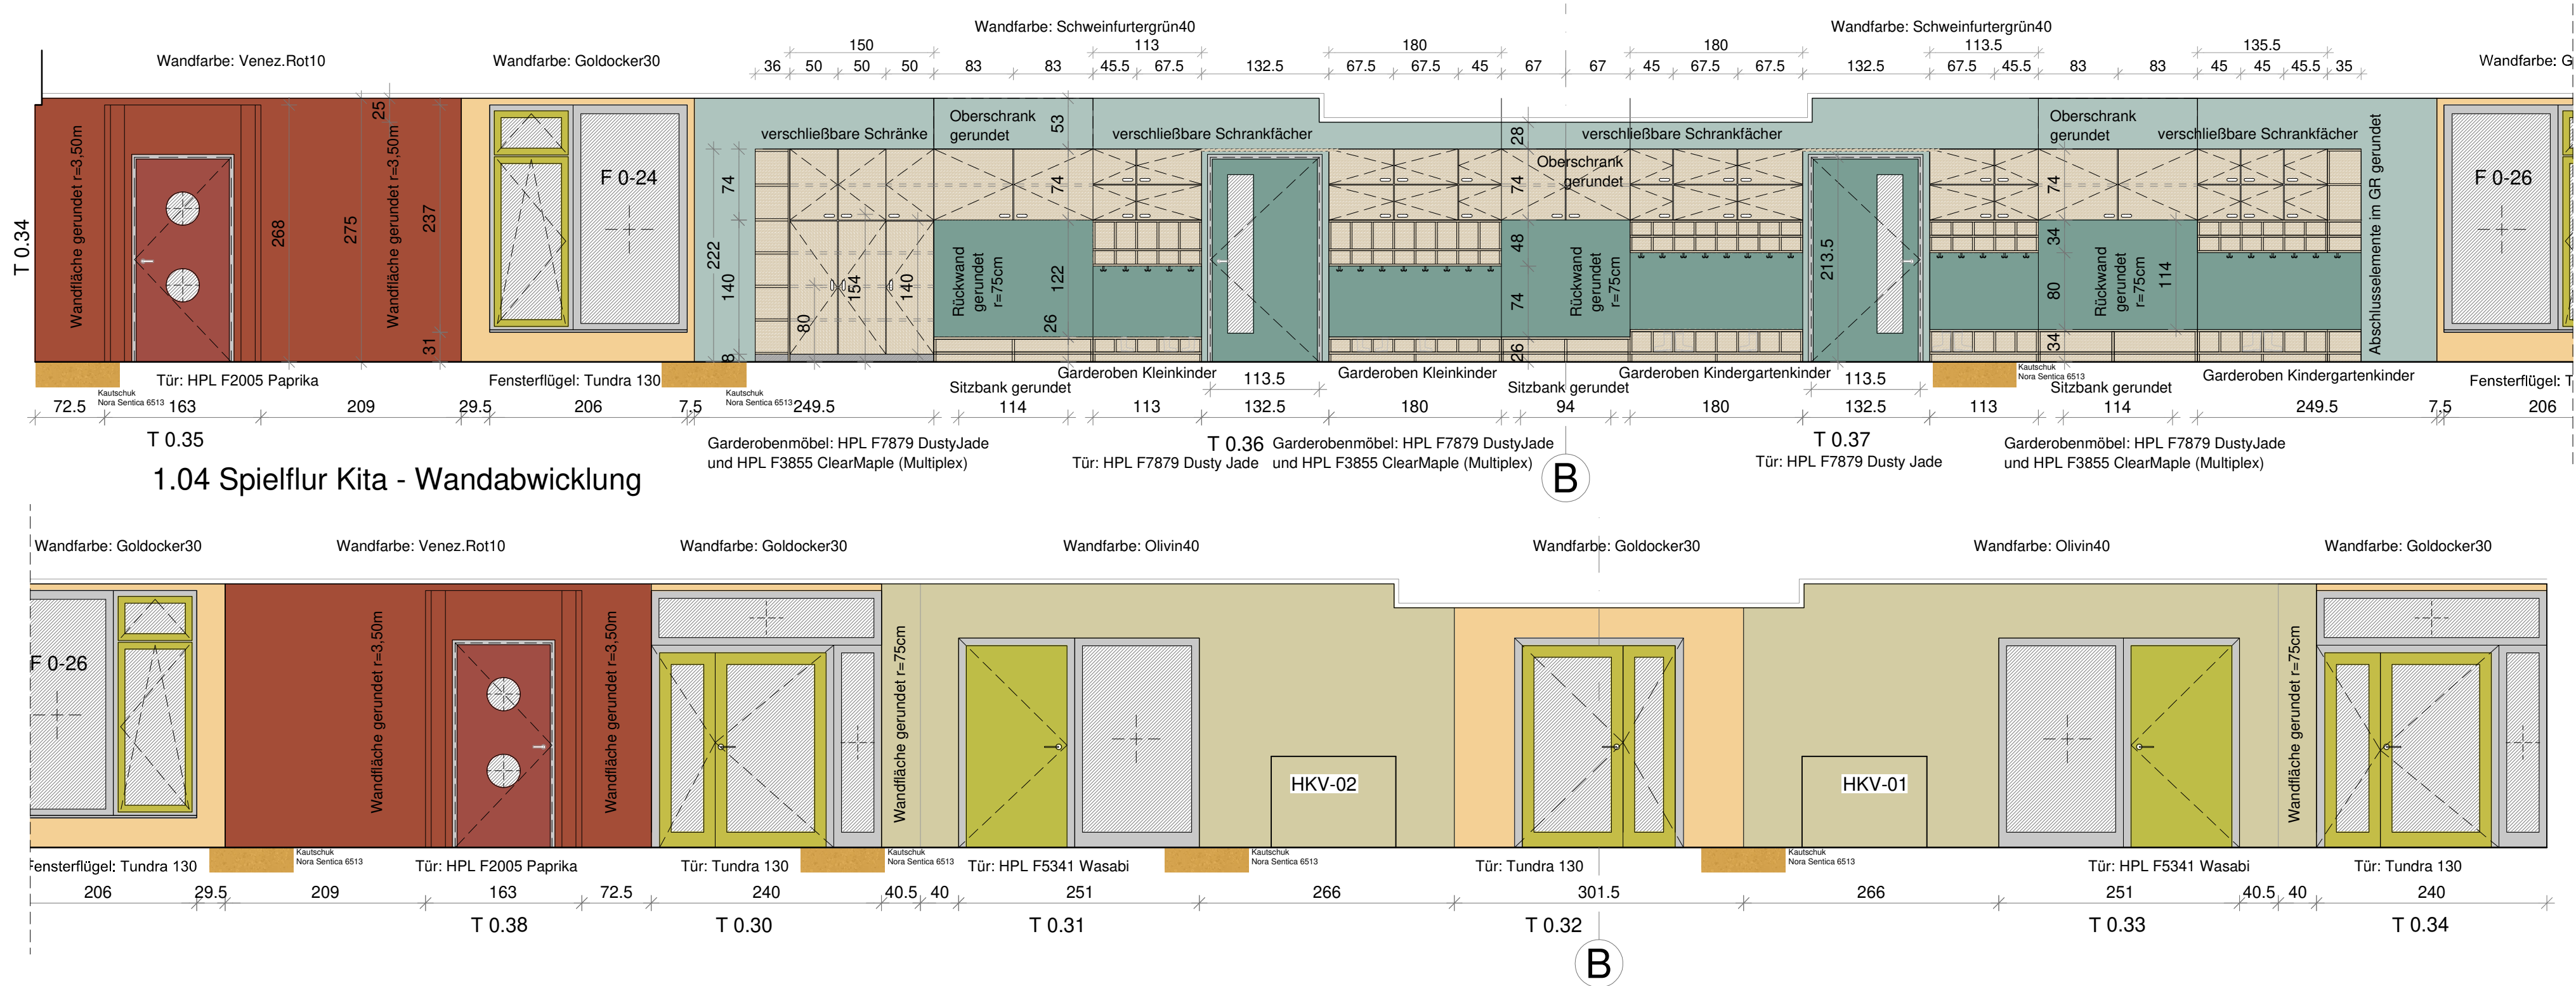

Wandabwicklungen Spielflur 1 mit Garderobenmöbel, M 1:50

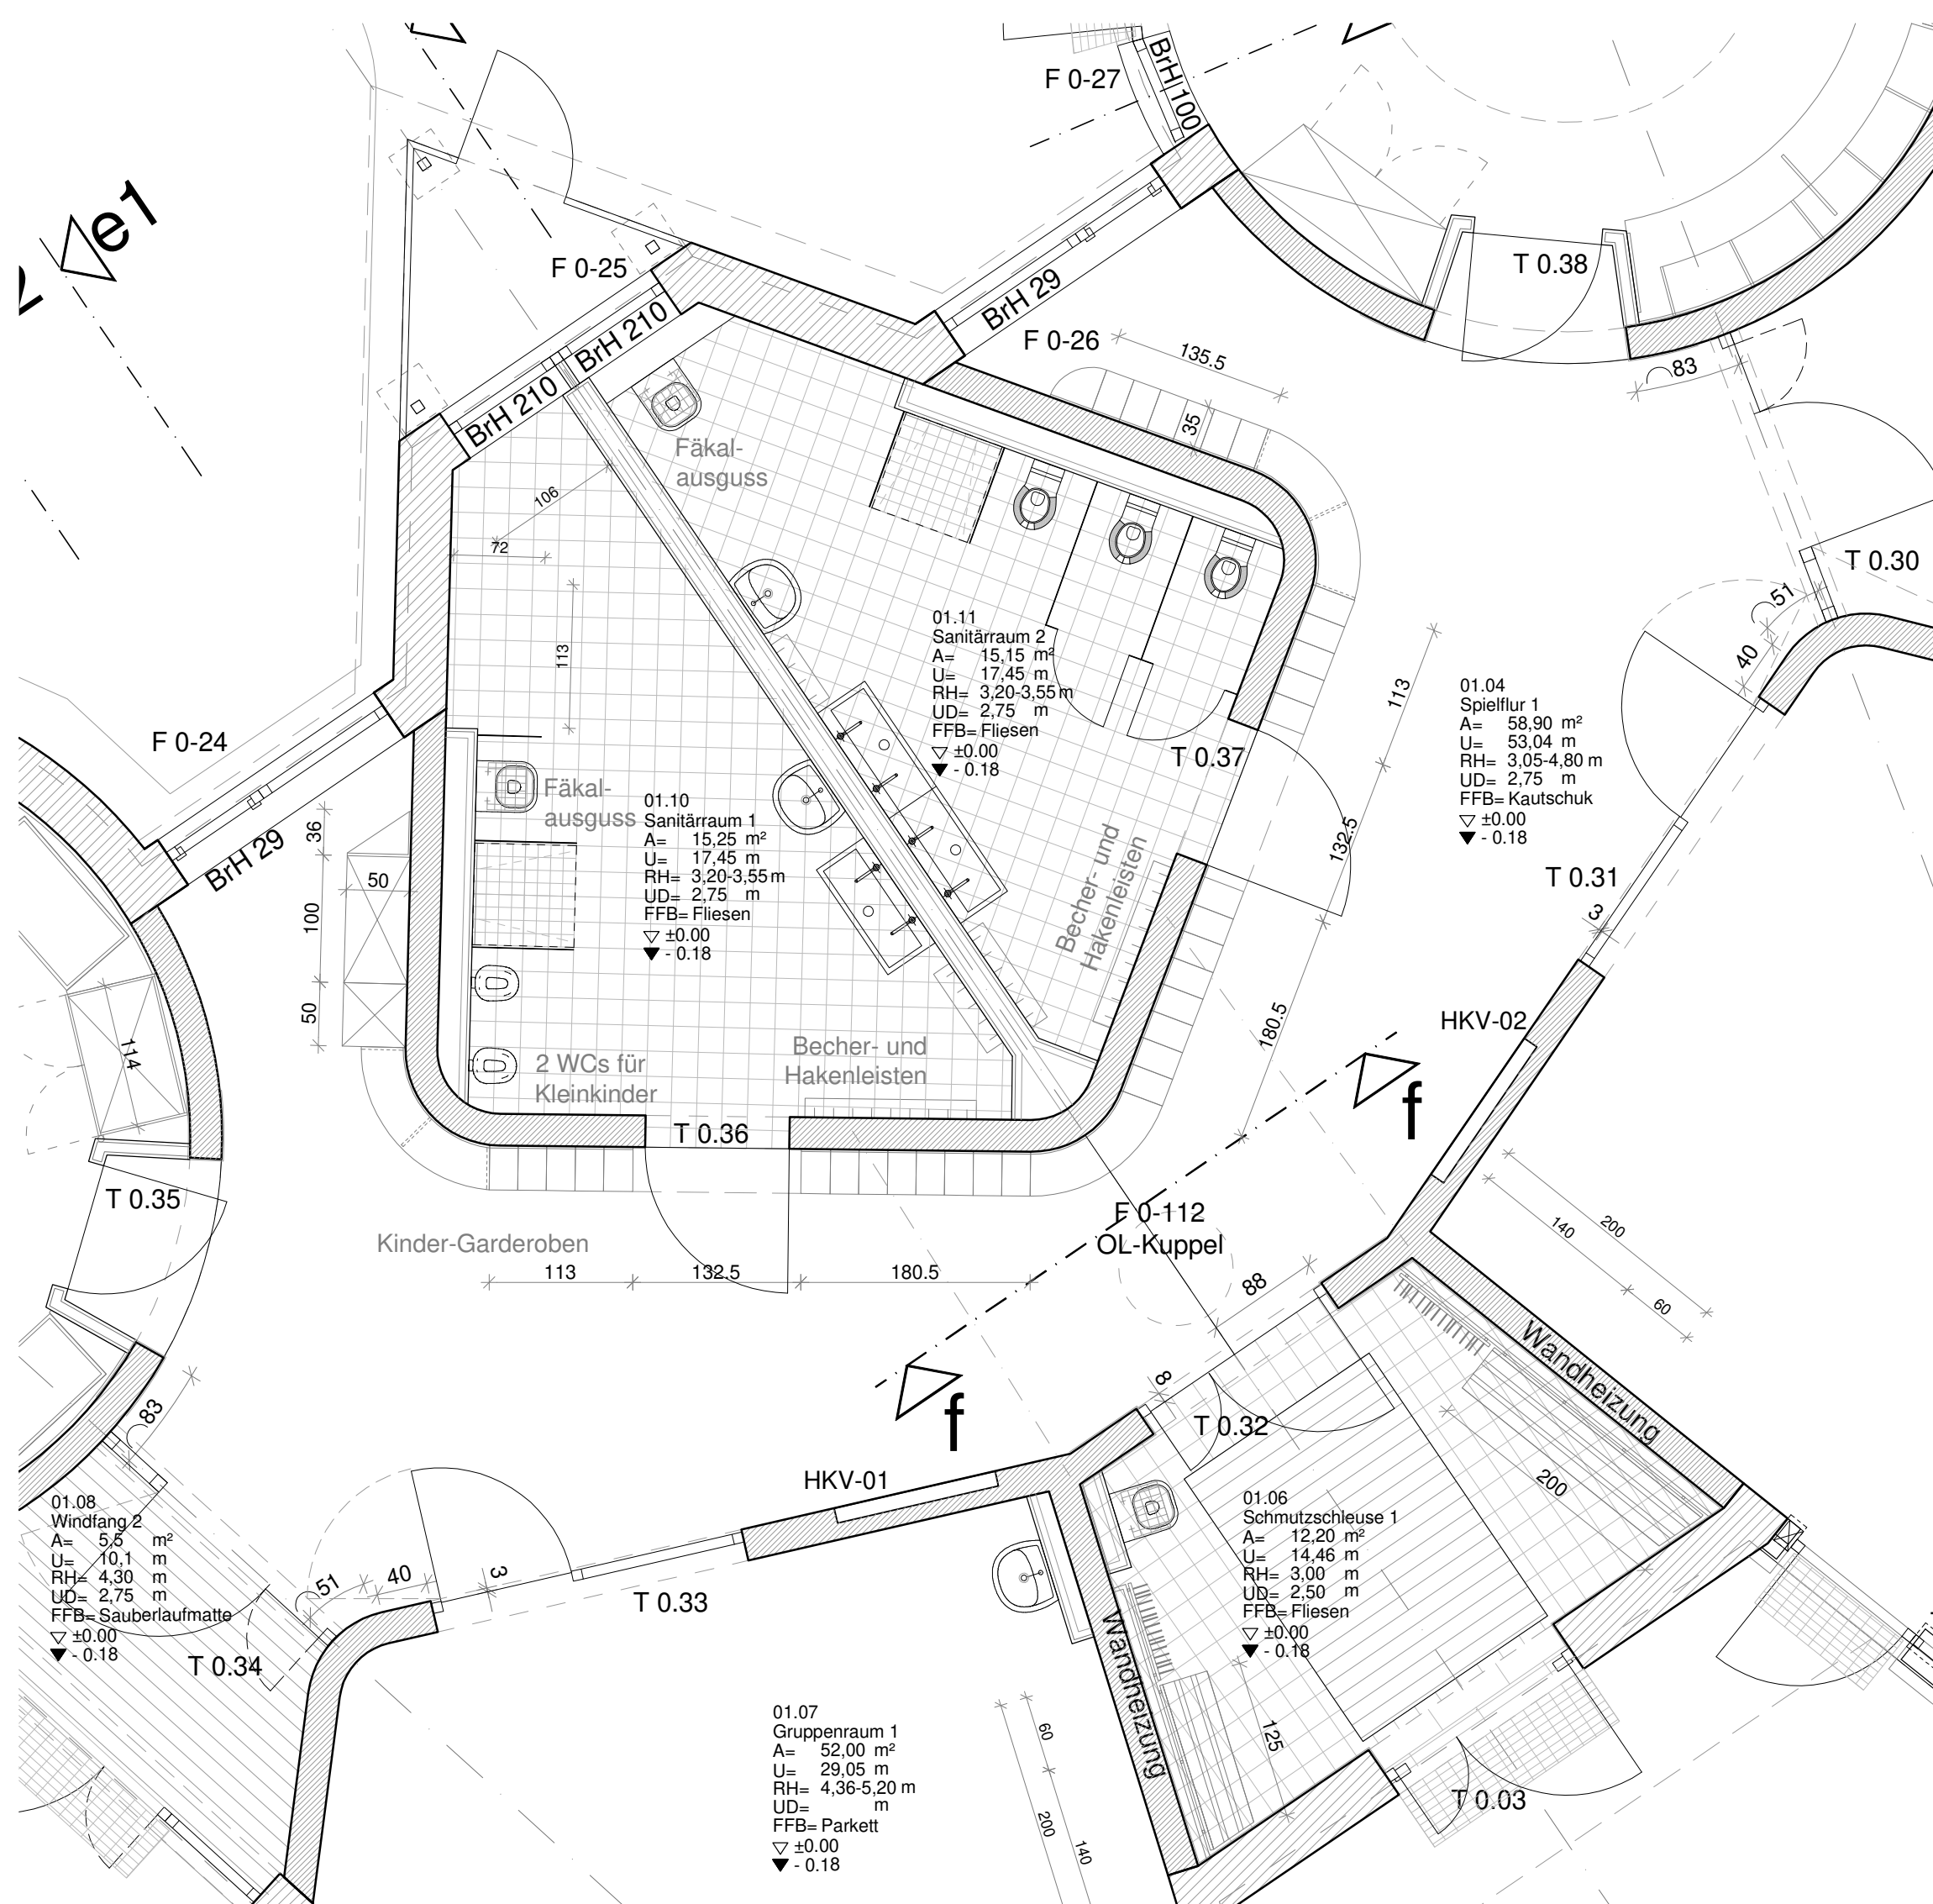

Grundrissausschnitt, M 1:50

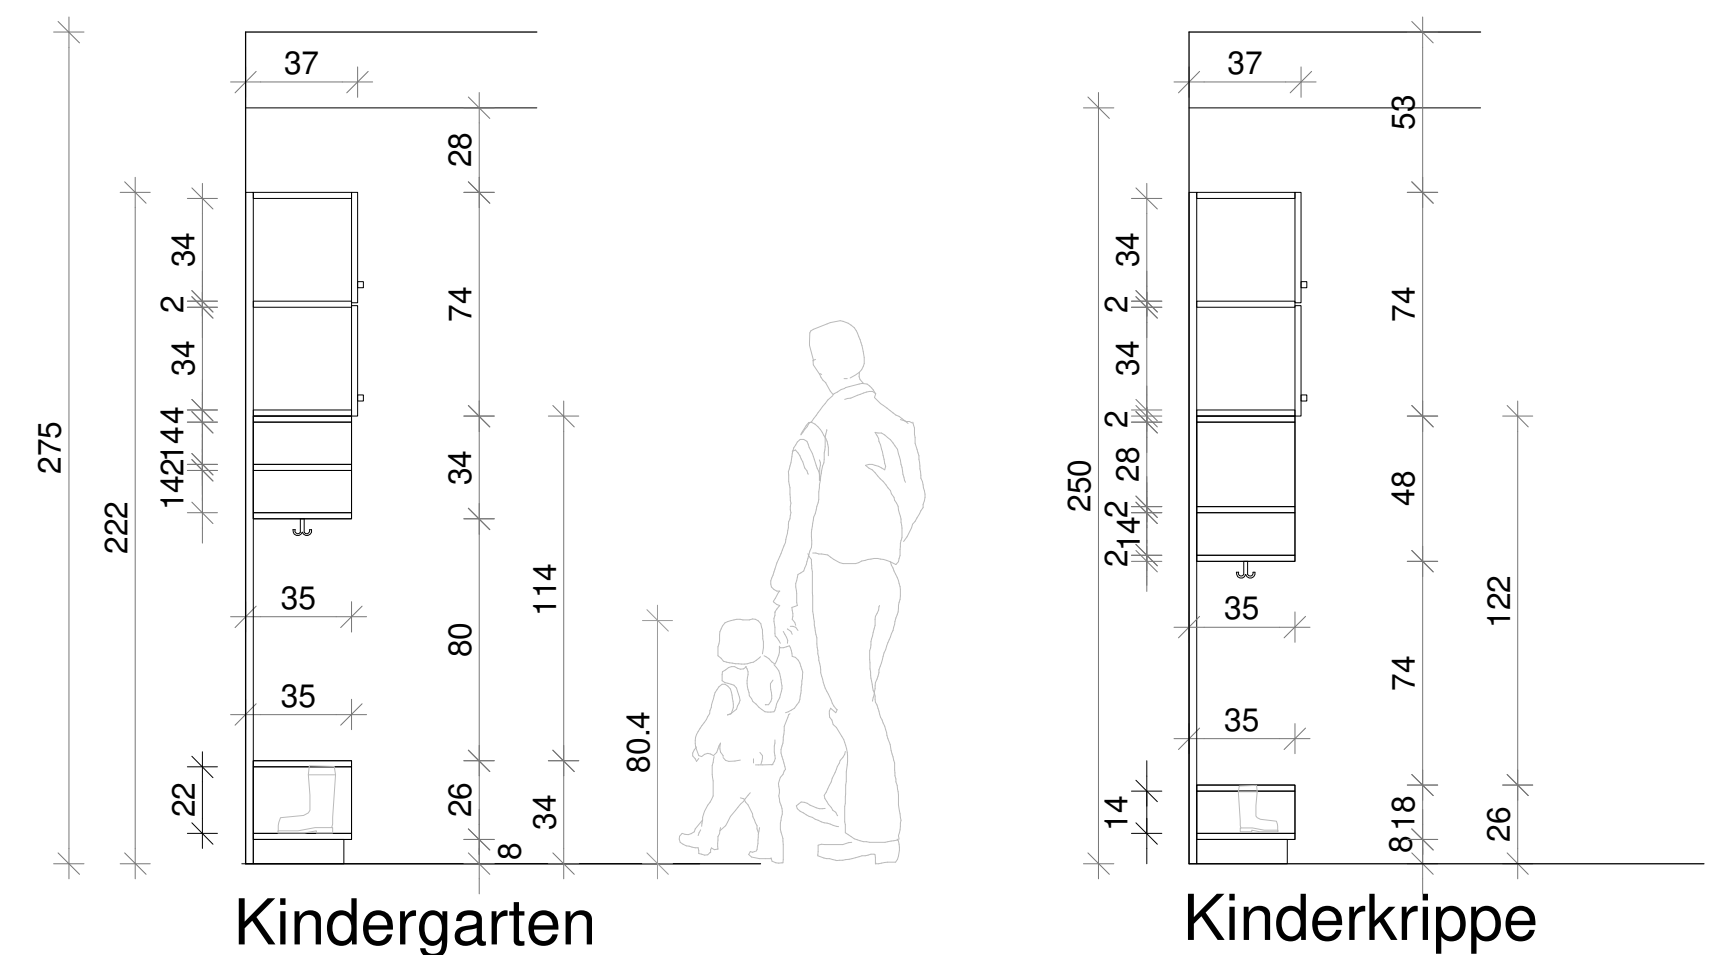

Schnitte durch die Garderobenmöbel im Spielflur, M 1:25

DATUM		ÄNDERUNG		INDEX	ANZAHL AUSLIEFERUNG AN				
					BAUHERR	STATIK	TGA		
11.05.2016		Urfassung		0					
31.01.2018		Anpassung Garderobenmöbel, Farbfestlegungen gem. Abstimmung		a					