




Wandabwicklung des runden Krippen-Schlafrumes (R. 1.09)

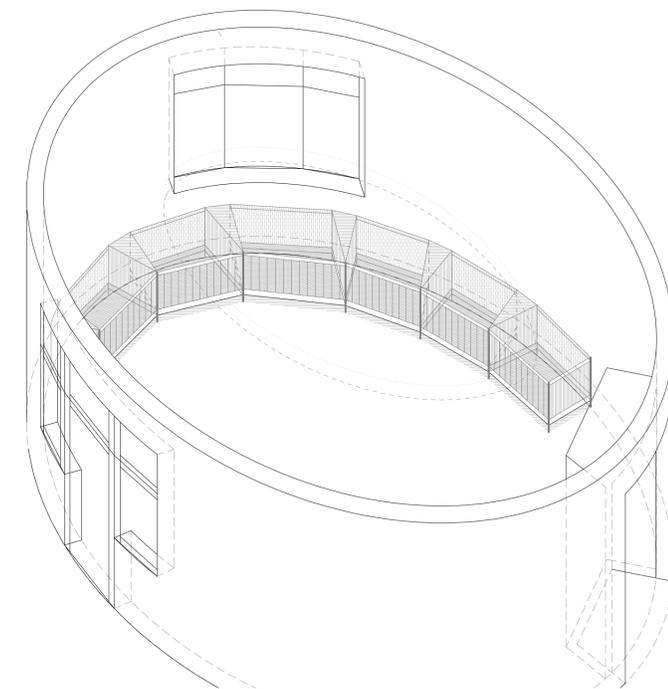


Isometrie Schlafrum 1 (Krippe)

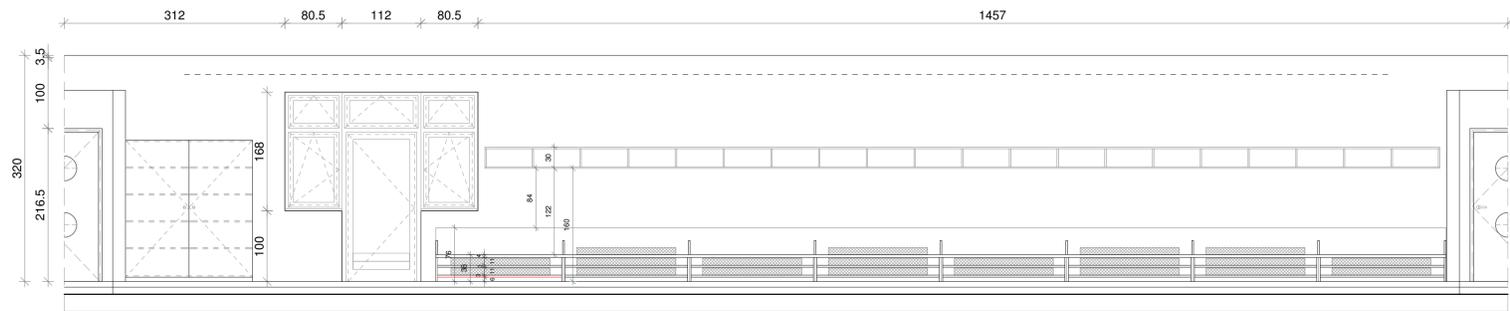

Wandabwicklung des runden Raumes 1.12 (Schlafrum2/Musikraum)
Wandabwicklung des runden Raumes 1.35 (Schlafrum3/Leseraum) ist spiegelgleich

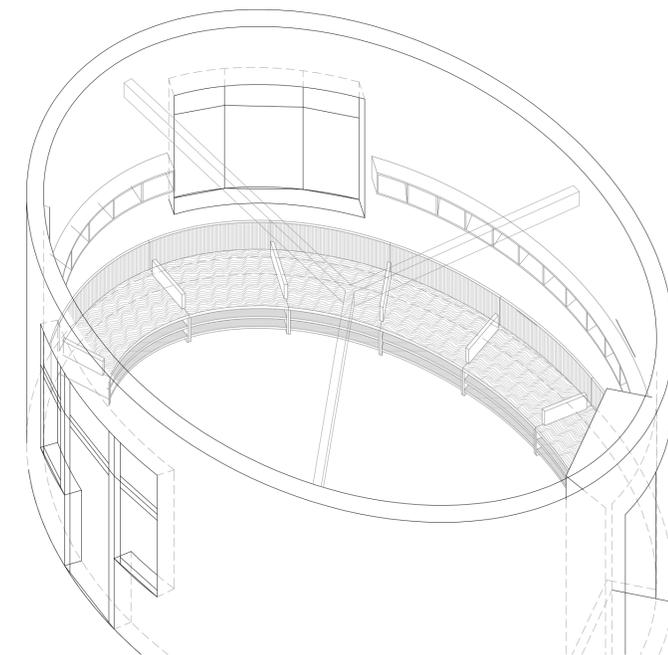

Isometrie Schlafrum 4 / Schlaumelraum

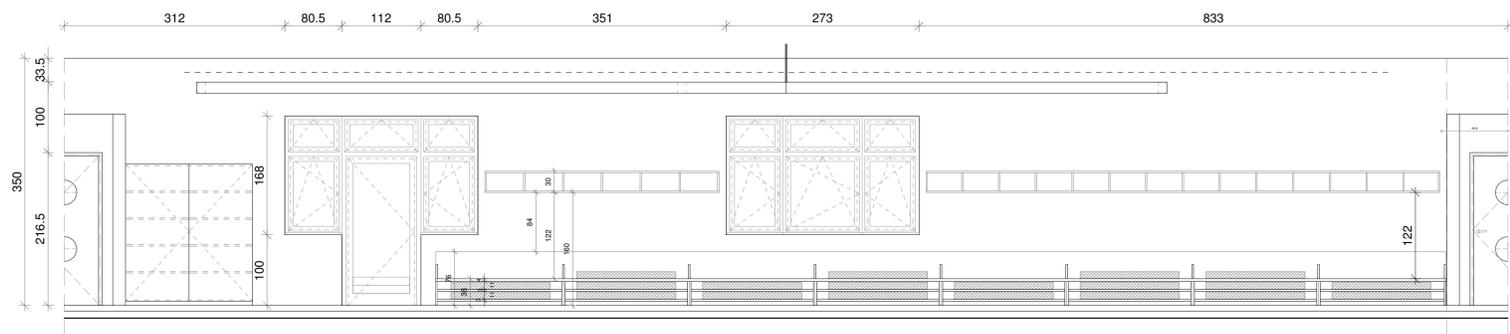


Wandabwicklung des runden Raumes 1.38 (Schlafrum2/Schlaumelraum)


Legende zu Schnittzeichnungen

-  Beton- und Stahlbetonbauteile des geplanten neuen Gebäudes
-  Mauerwerkswände (Außenwände aus hochdämmenden Planziegeln gem. EnEV-Nachweis)
-  Mauerwerkswände (Innenwände aus schweren Steinen)
-  Holzbauteile mit Hohlraum-Wärmedämmung
-  Trockenbauwand


Höhe ± 0.00 entspricht + 286.5 m ü. NN gem. DHHN92

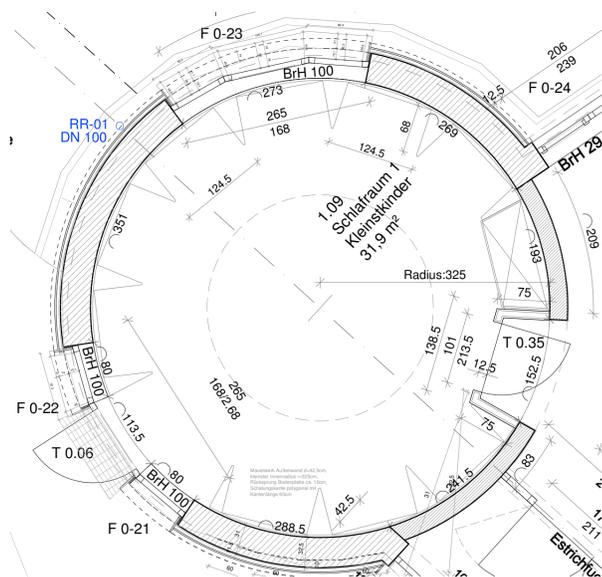

Grundrissausschnitt Schlafrum 1 (Krippe)

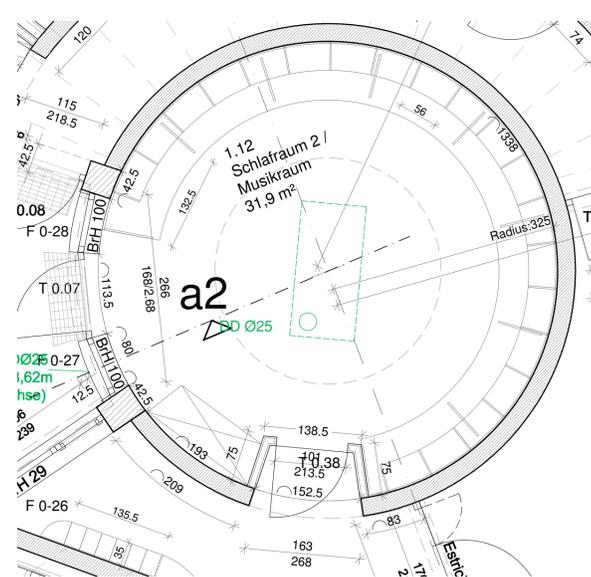

Grundrissausschnitt Schlafrum 2 / Musikraum
(Schlafrum 3 / Leseraum ist spiegelgleich)

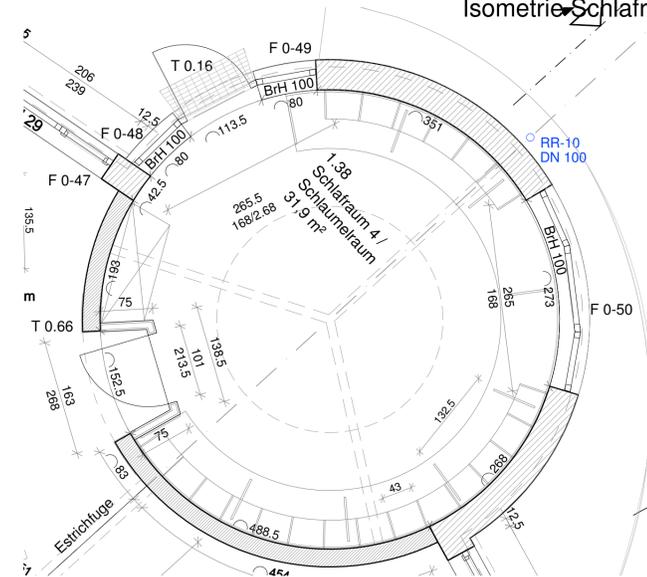

Grundrissausschnitt Schlafrum 4 / Schlaumelraum
(Unterdecke hängt hier 30cm höher)

DATUM		ÄNDERUNG		INDEX	ANZAHL AUSLIEFERUNG AN		
		BAUHERR	STATIK	TGA			
25.08.2016		Urfassung		0			
Planstand 16.02.2018							
BAUHERR Zwickauer Kinderhaus-Verein e.V.		PROJEKT Ersatzneubau Kita Apfelbäumchen					
Dr.-Friedrichs-Ring 1 08056 Zwickau		Eckersbacher Höhe 87 08066 Zwickau		<small>othitzschenbrode 23 01445 rothenfelde 0351 81381330 fax 0351 81381399 boersestr. 23 08056 zwickau 0375 3033940 fax 0375 30339412 info@at2-architektur-tragwerk.de www.at2-architektur-tragwerk.de</small>			
PLAN Innenansichten Schlafräume (mit Akustikflächen)		BAUHERR	ARCHITEKT	MASSTAB	PLAN-NR.	INDEX	
		PLOT.DATUM	GEZ. WI	1:50	V-05.35		
		DATEI					