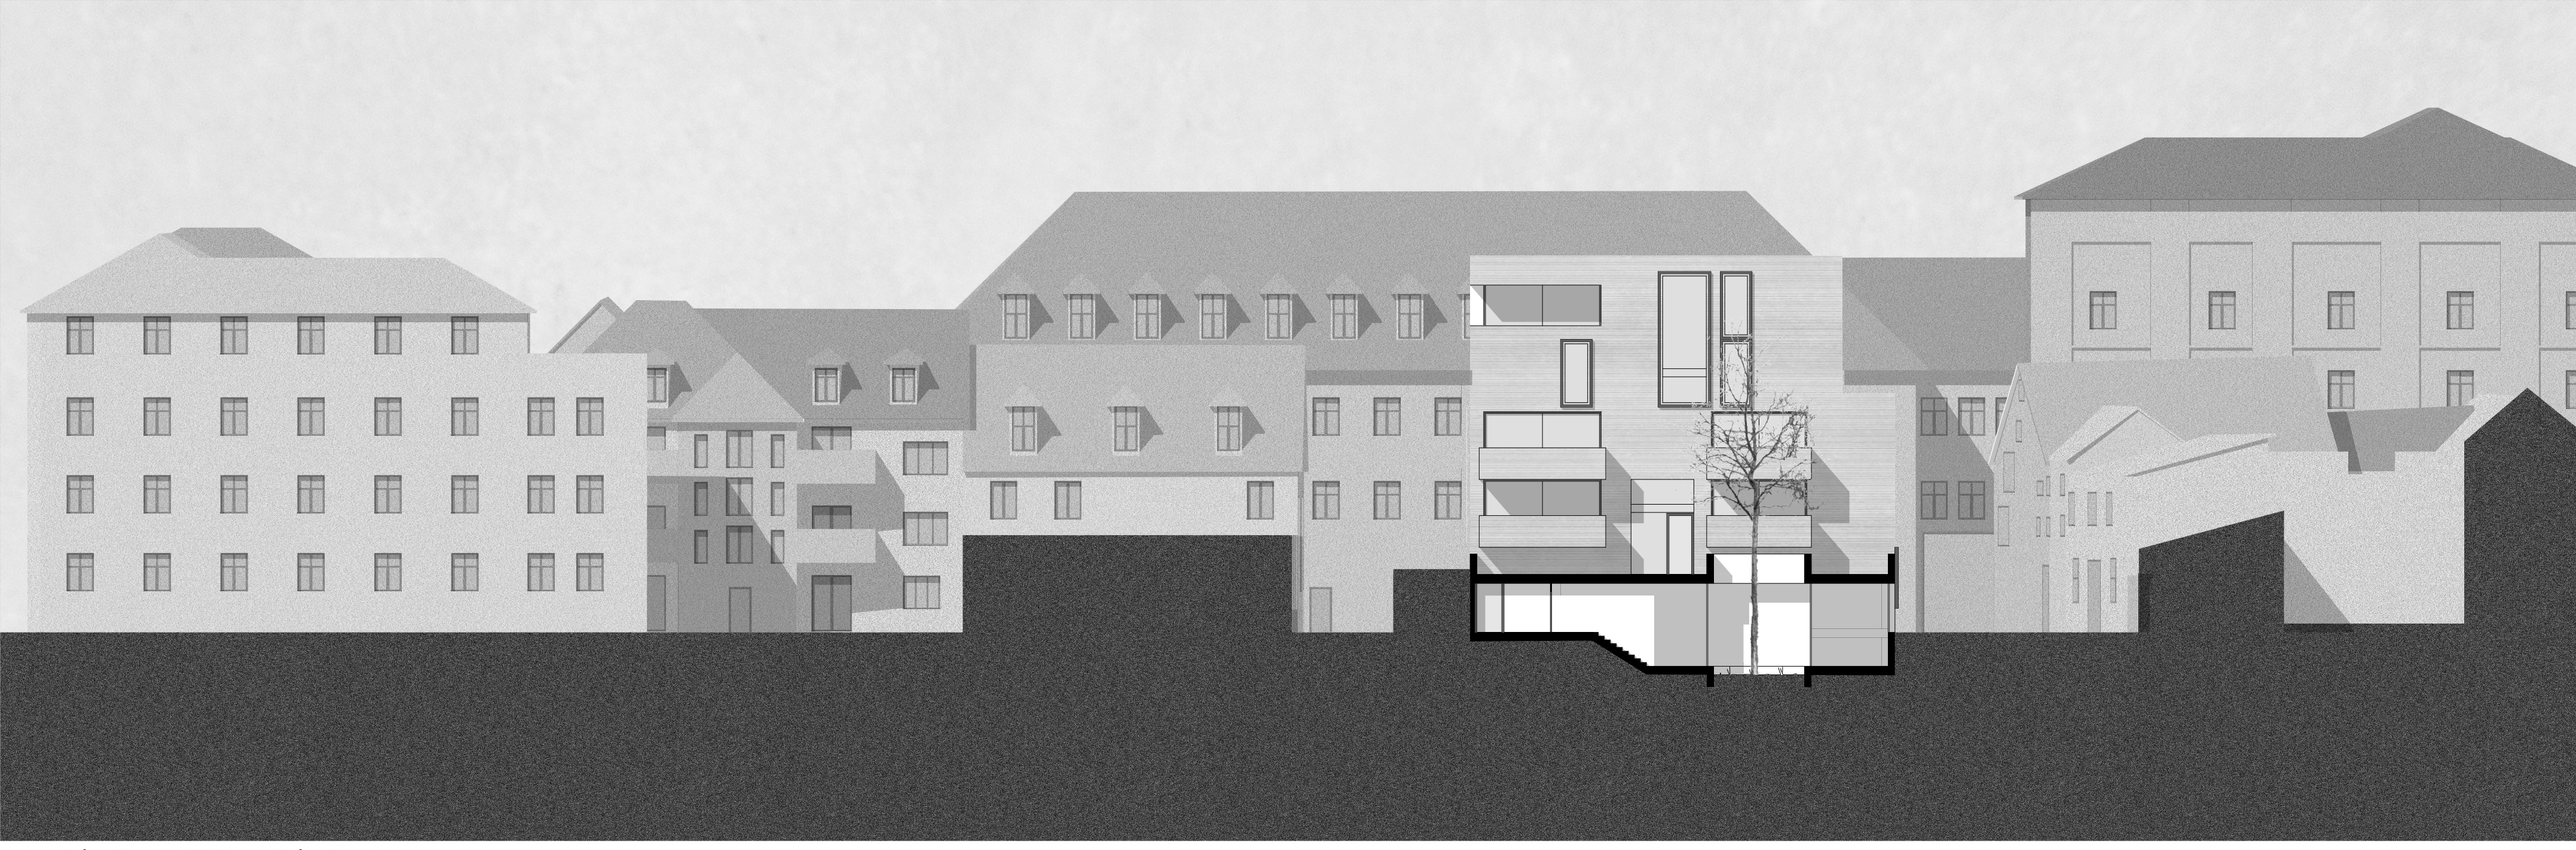

Ansicht Ost 1:200 + Schnitt A-A

Erdgeschoss

Kellergeschoss 1:200