


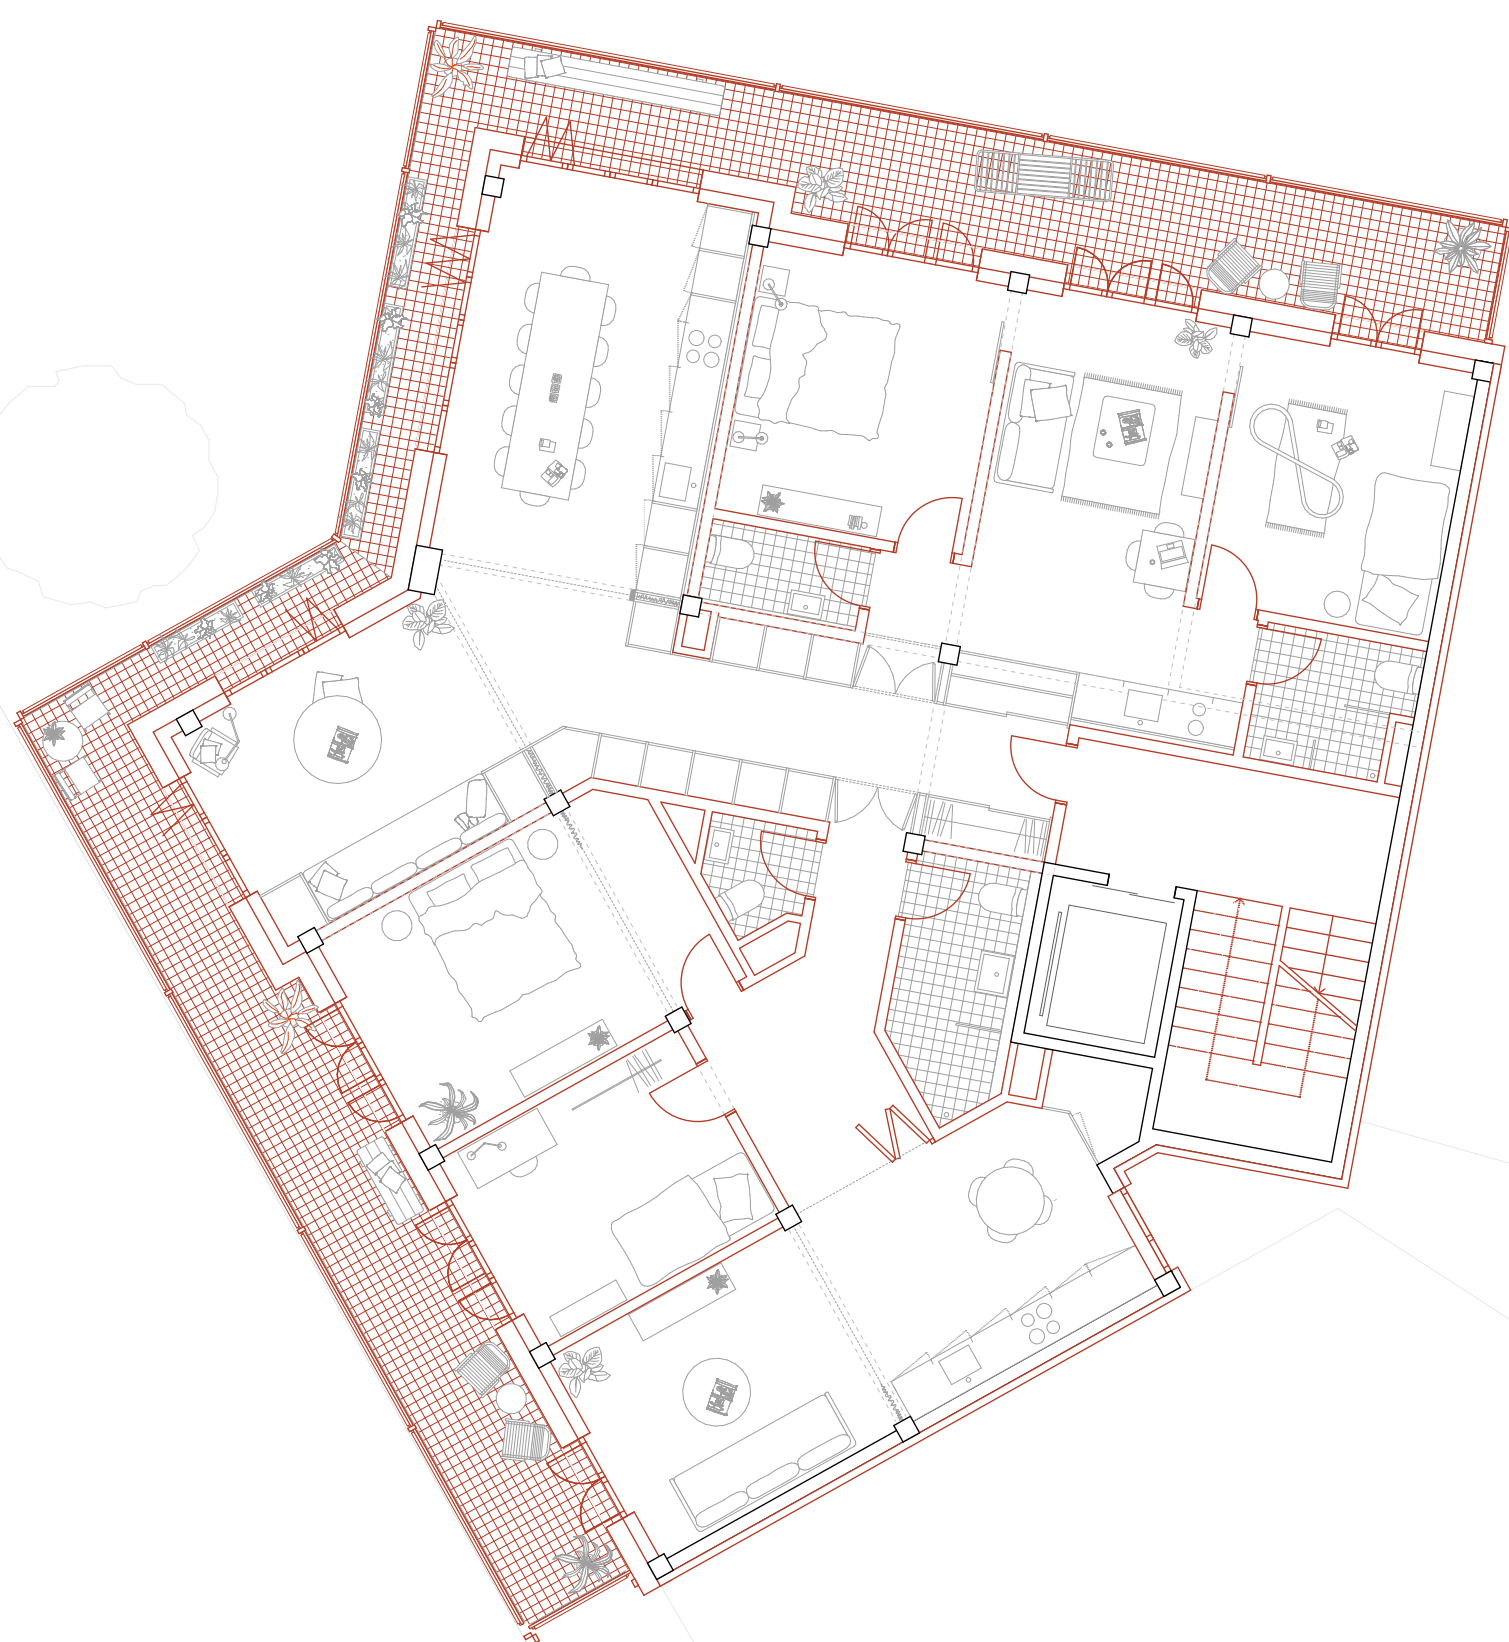

Regelgeschoss β

1:100