


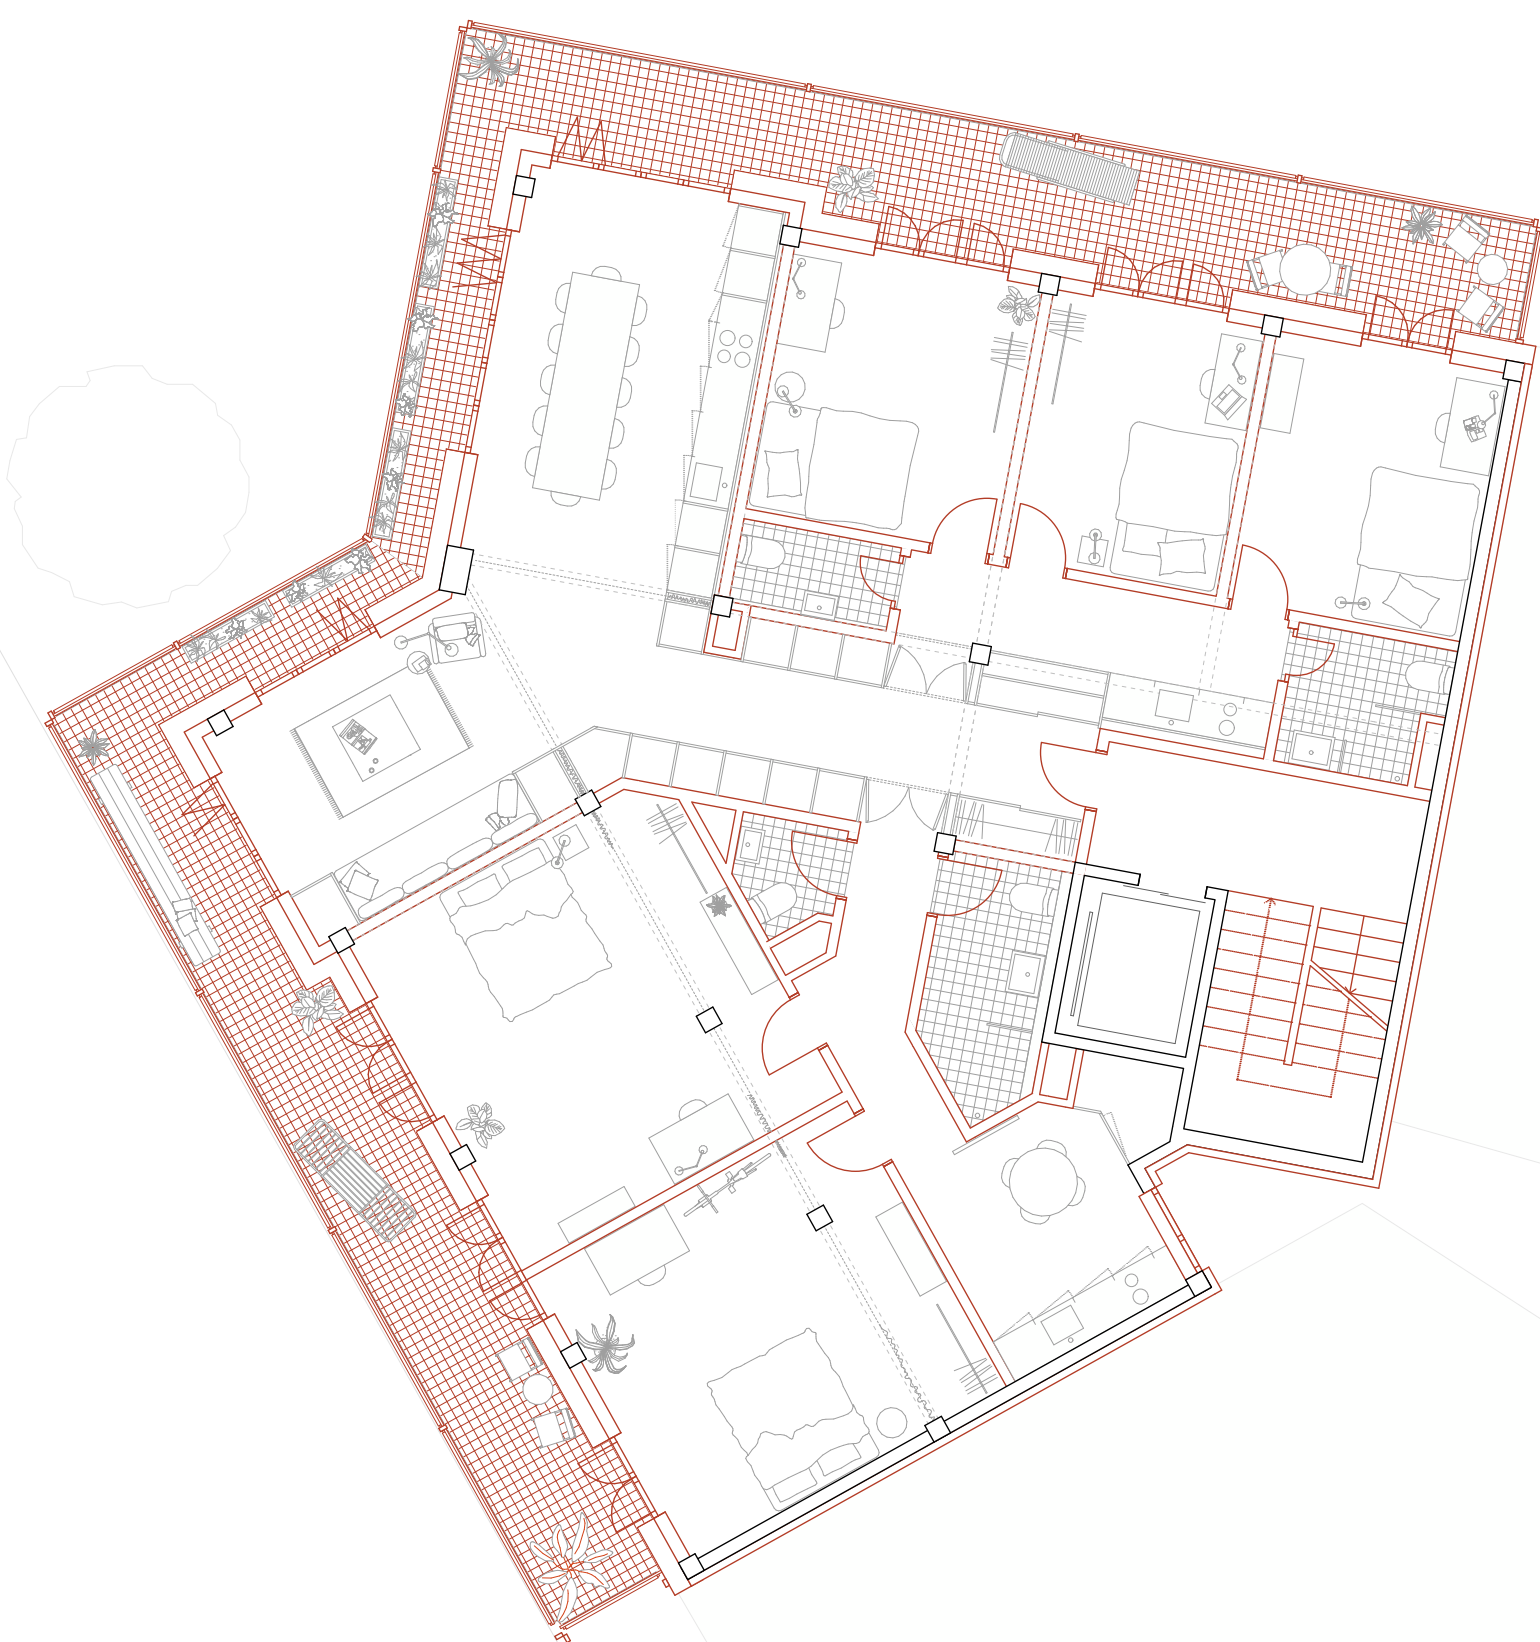

Regelgeschoss Y

1:100