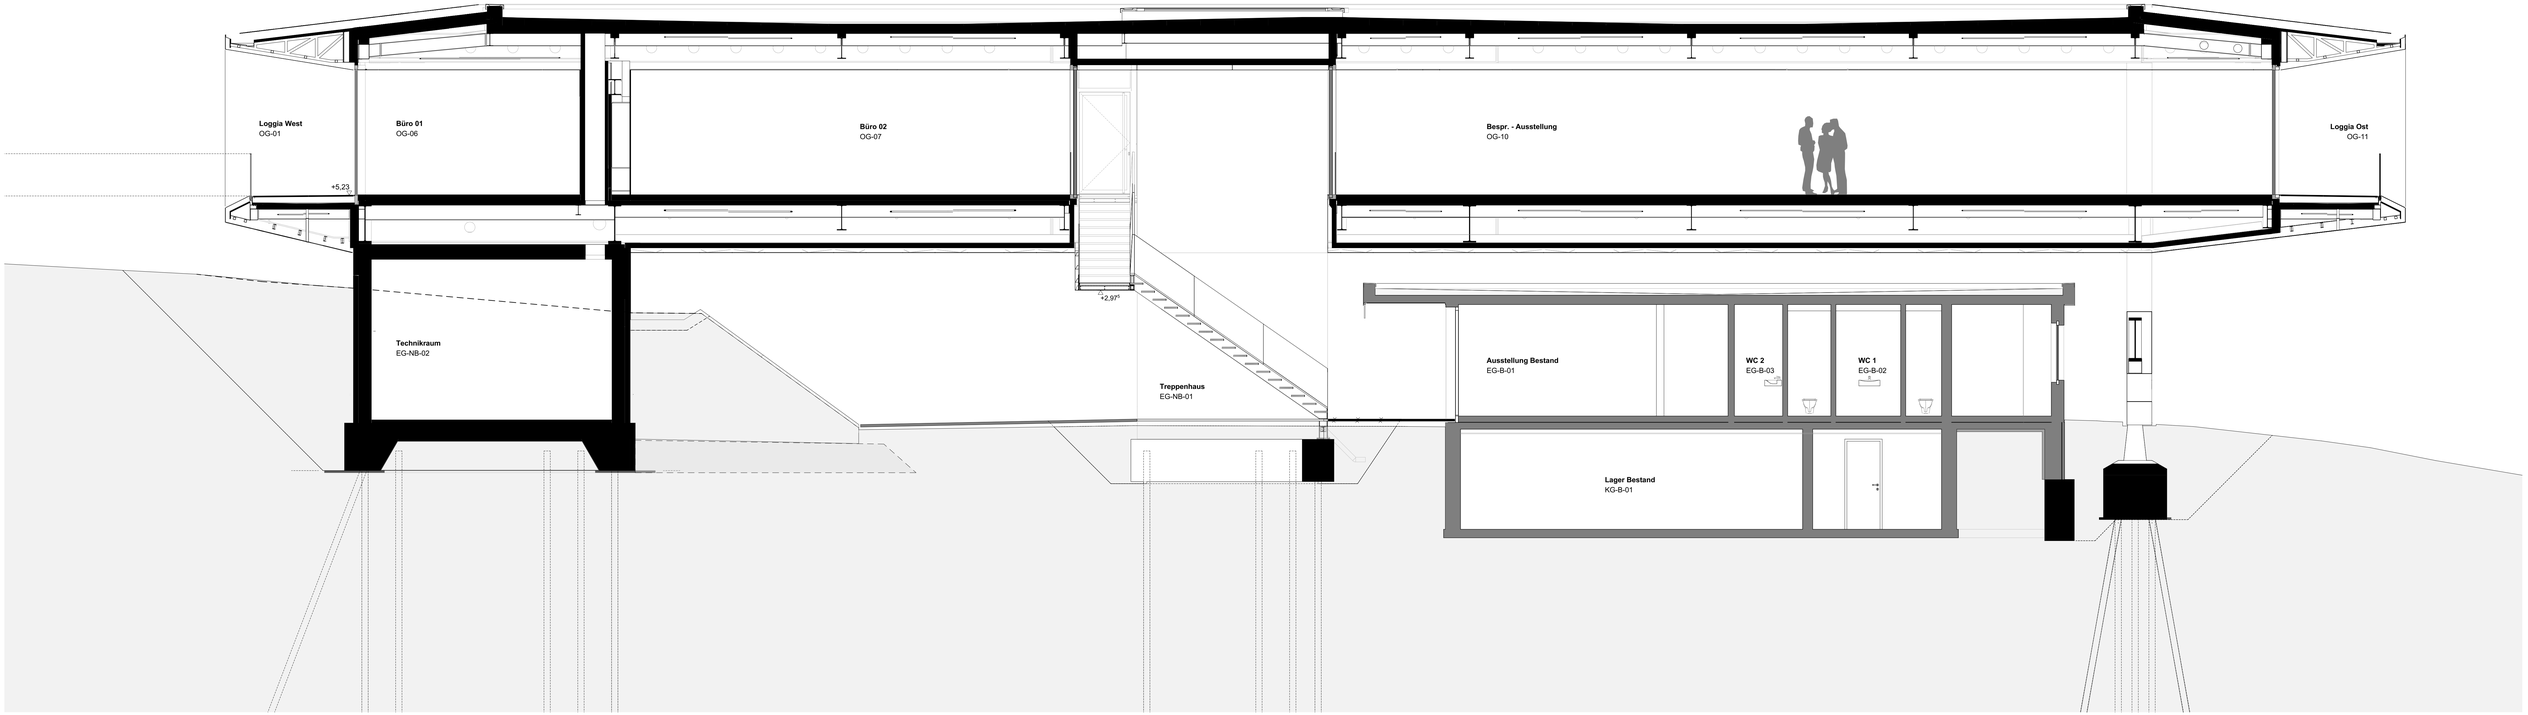
Loggia West
OG-01
Büro 01
OG-06
Büro 02
OG-07
Bespr. - Ausstellung
OG-10
Loggia Ost
OG-11
+5,23
+2,97
Technikraum
EG-NB-02
Treppenhaus
EG-NB-01
Ausstellung Bestand
EG-B-01
WC 2
EG-B-03
WC 1
EG-B-02
Lager Bestand
KG-B-01