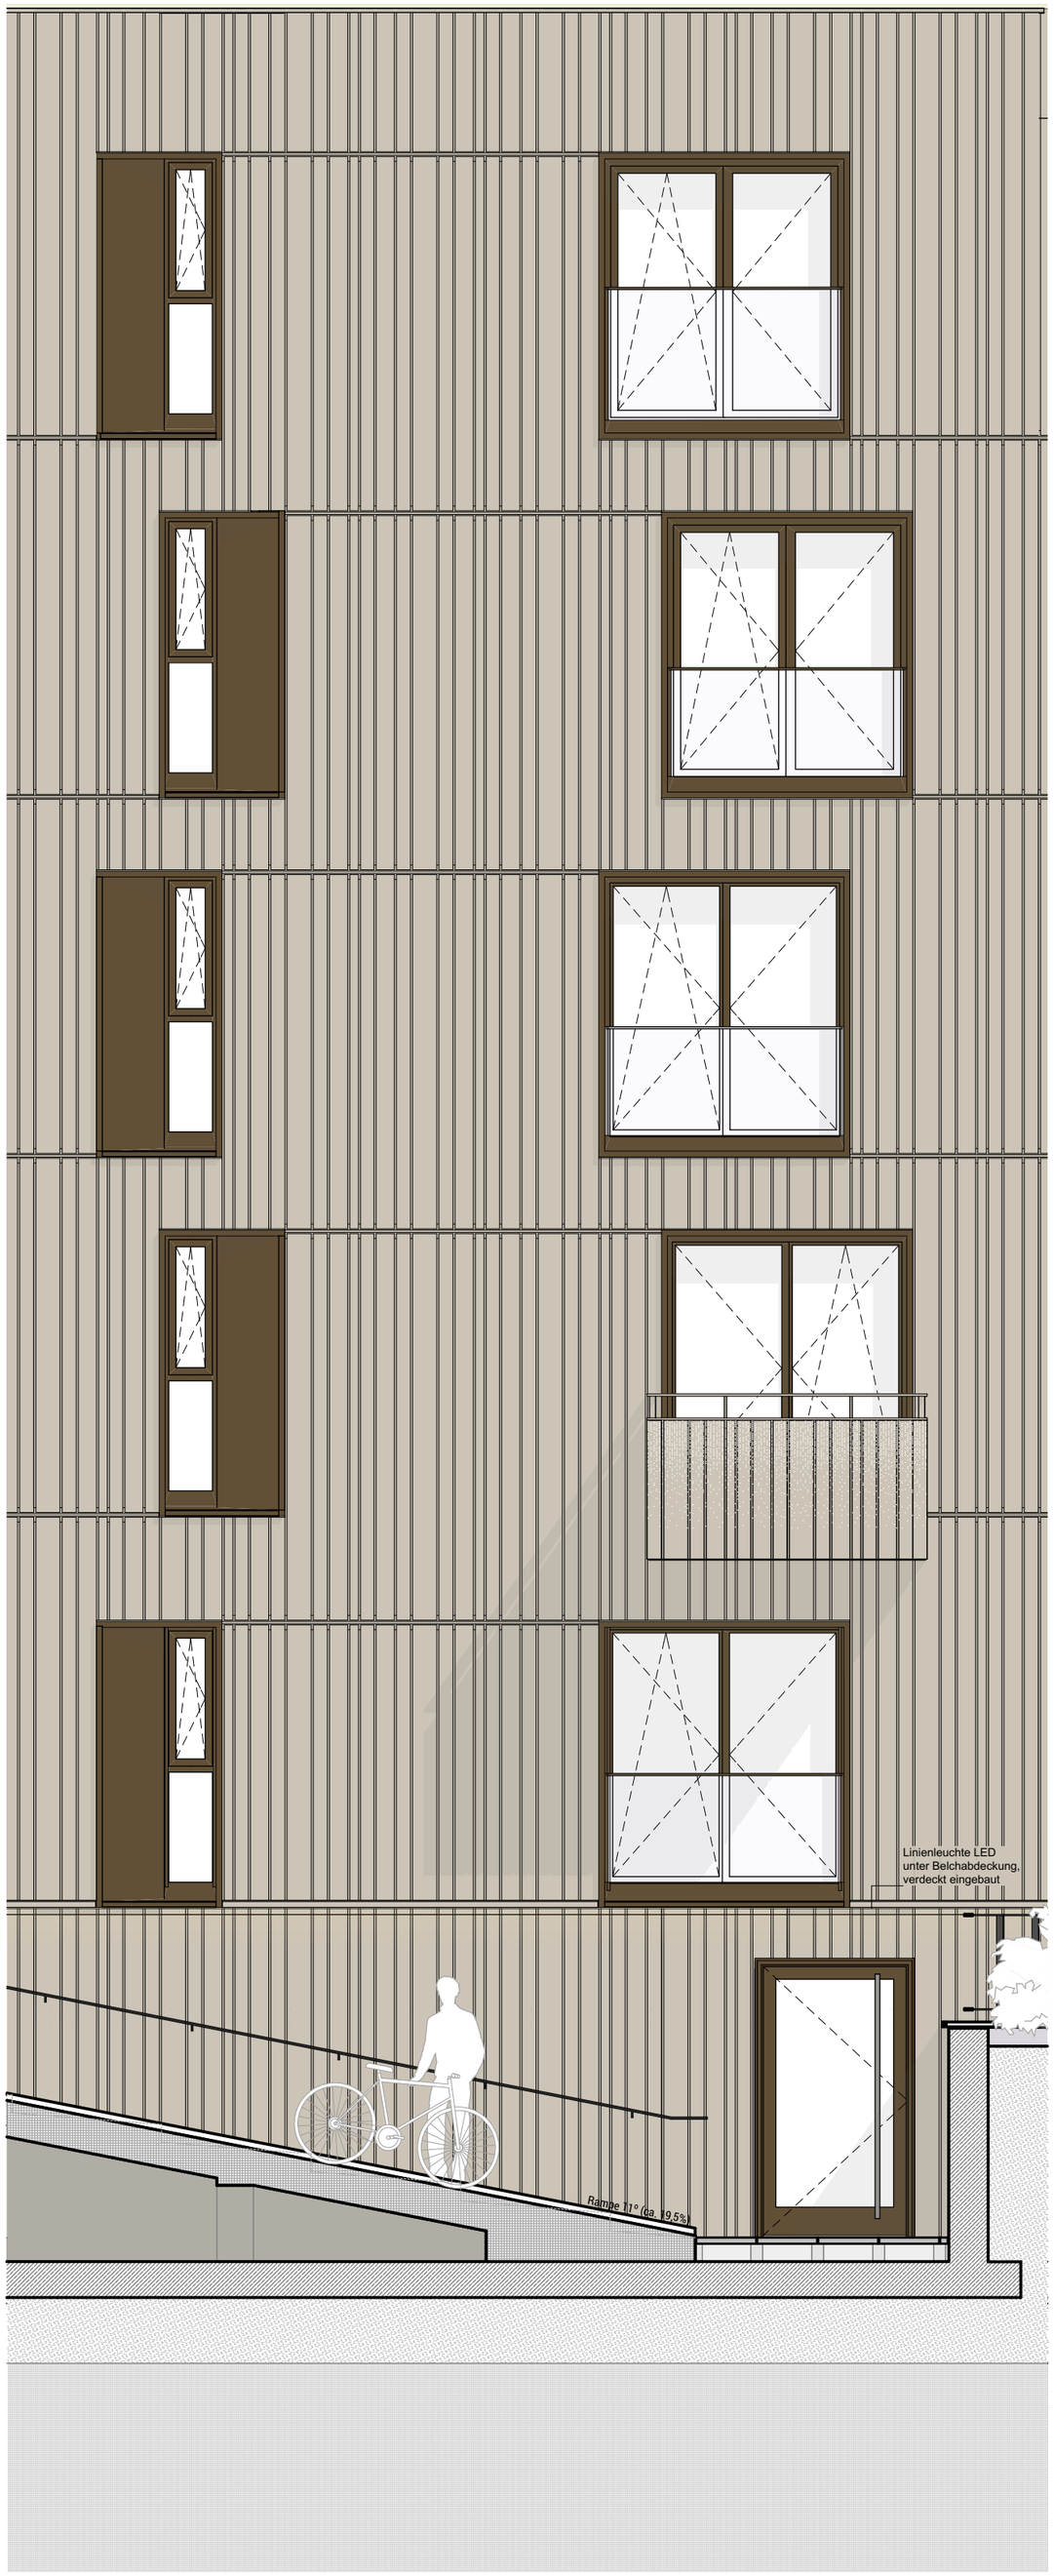

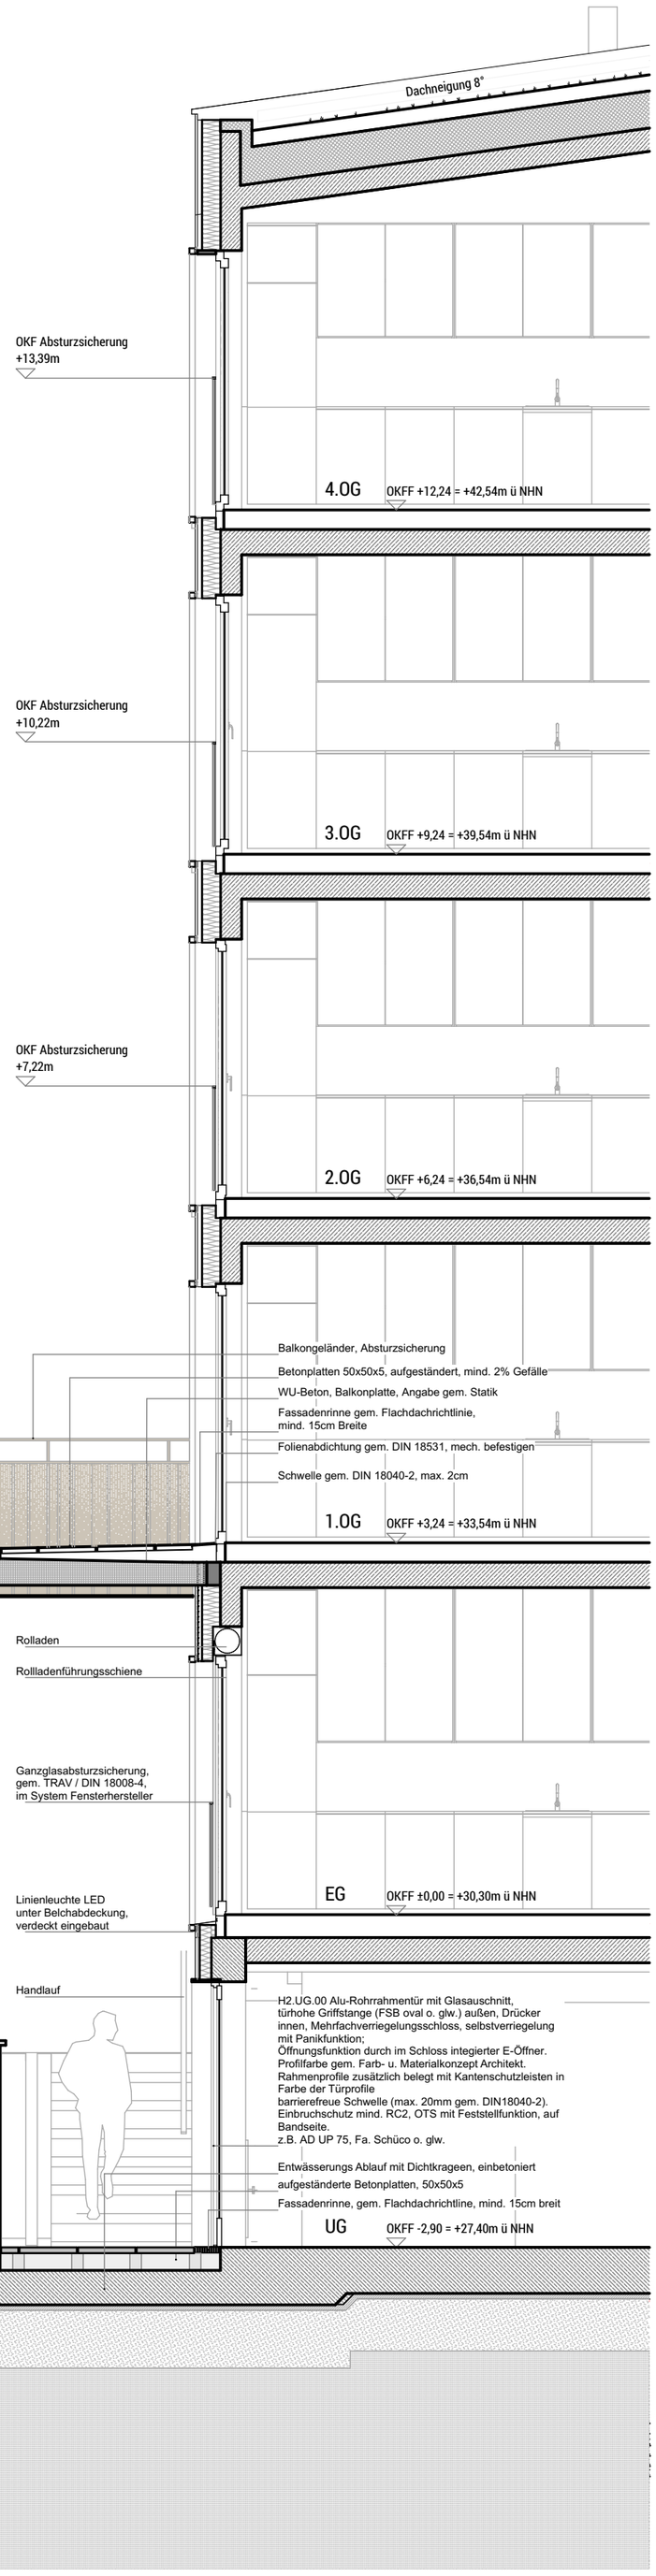

DREI SCHWESTERN

FASSADENSCHNITT | M 1:50

m
0 0,2 0,5 1 2