horizontale Brandsperre

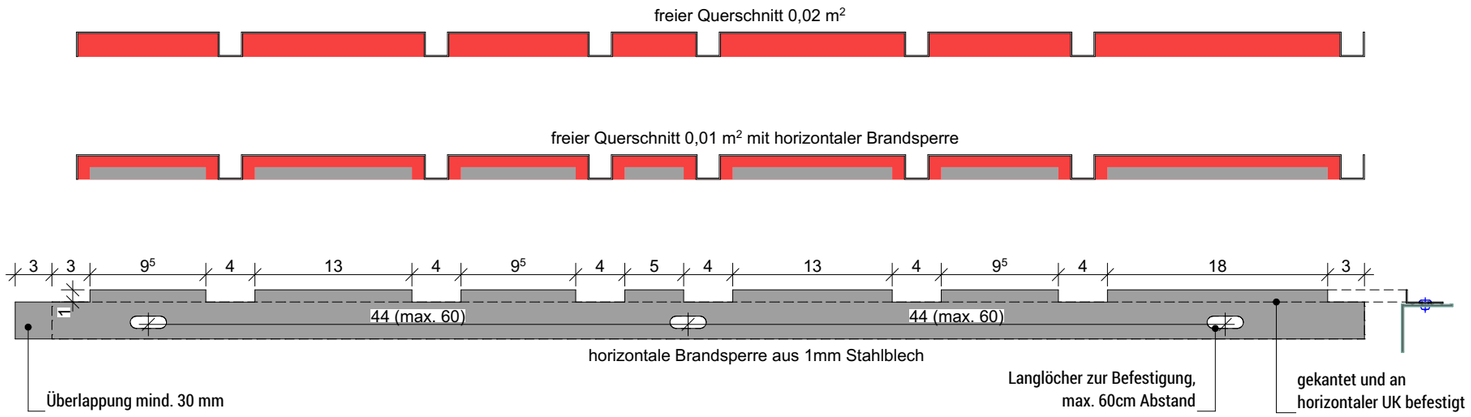

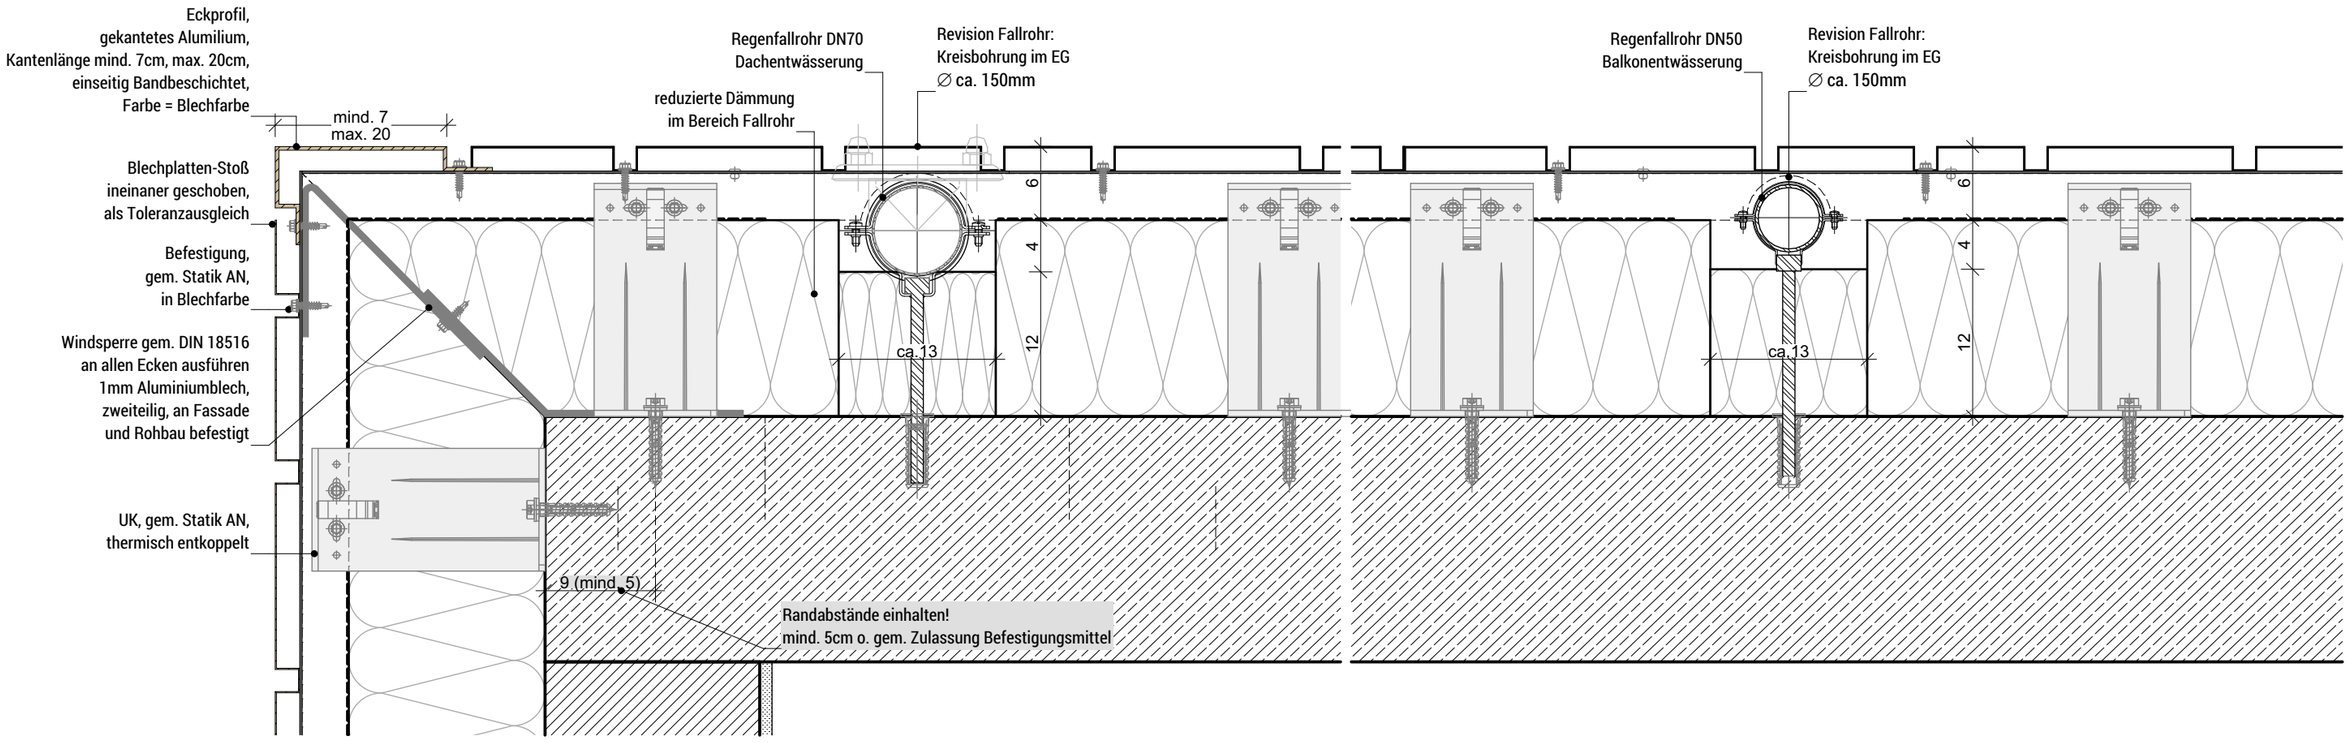

DREI SCHWESTERN

FASSADENDETAIL | M 1:5