


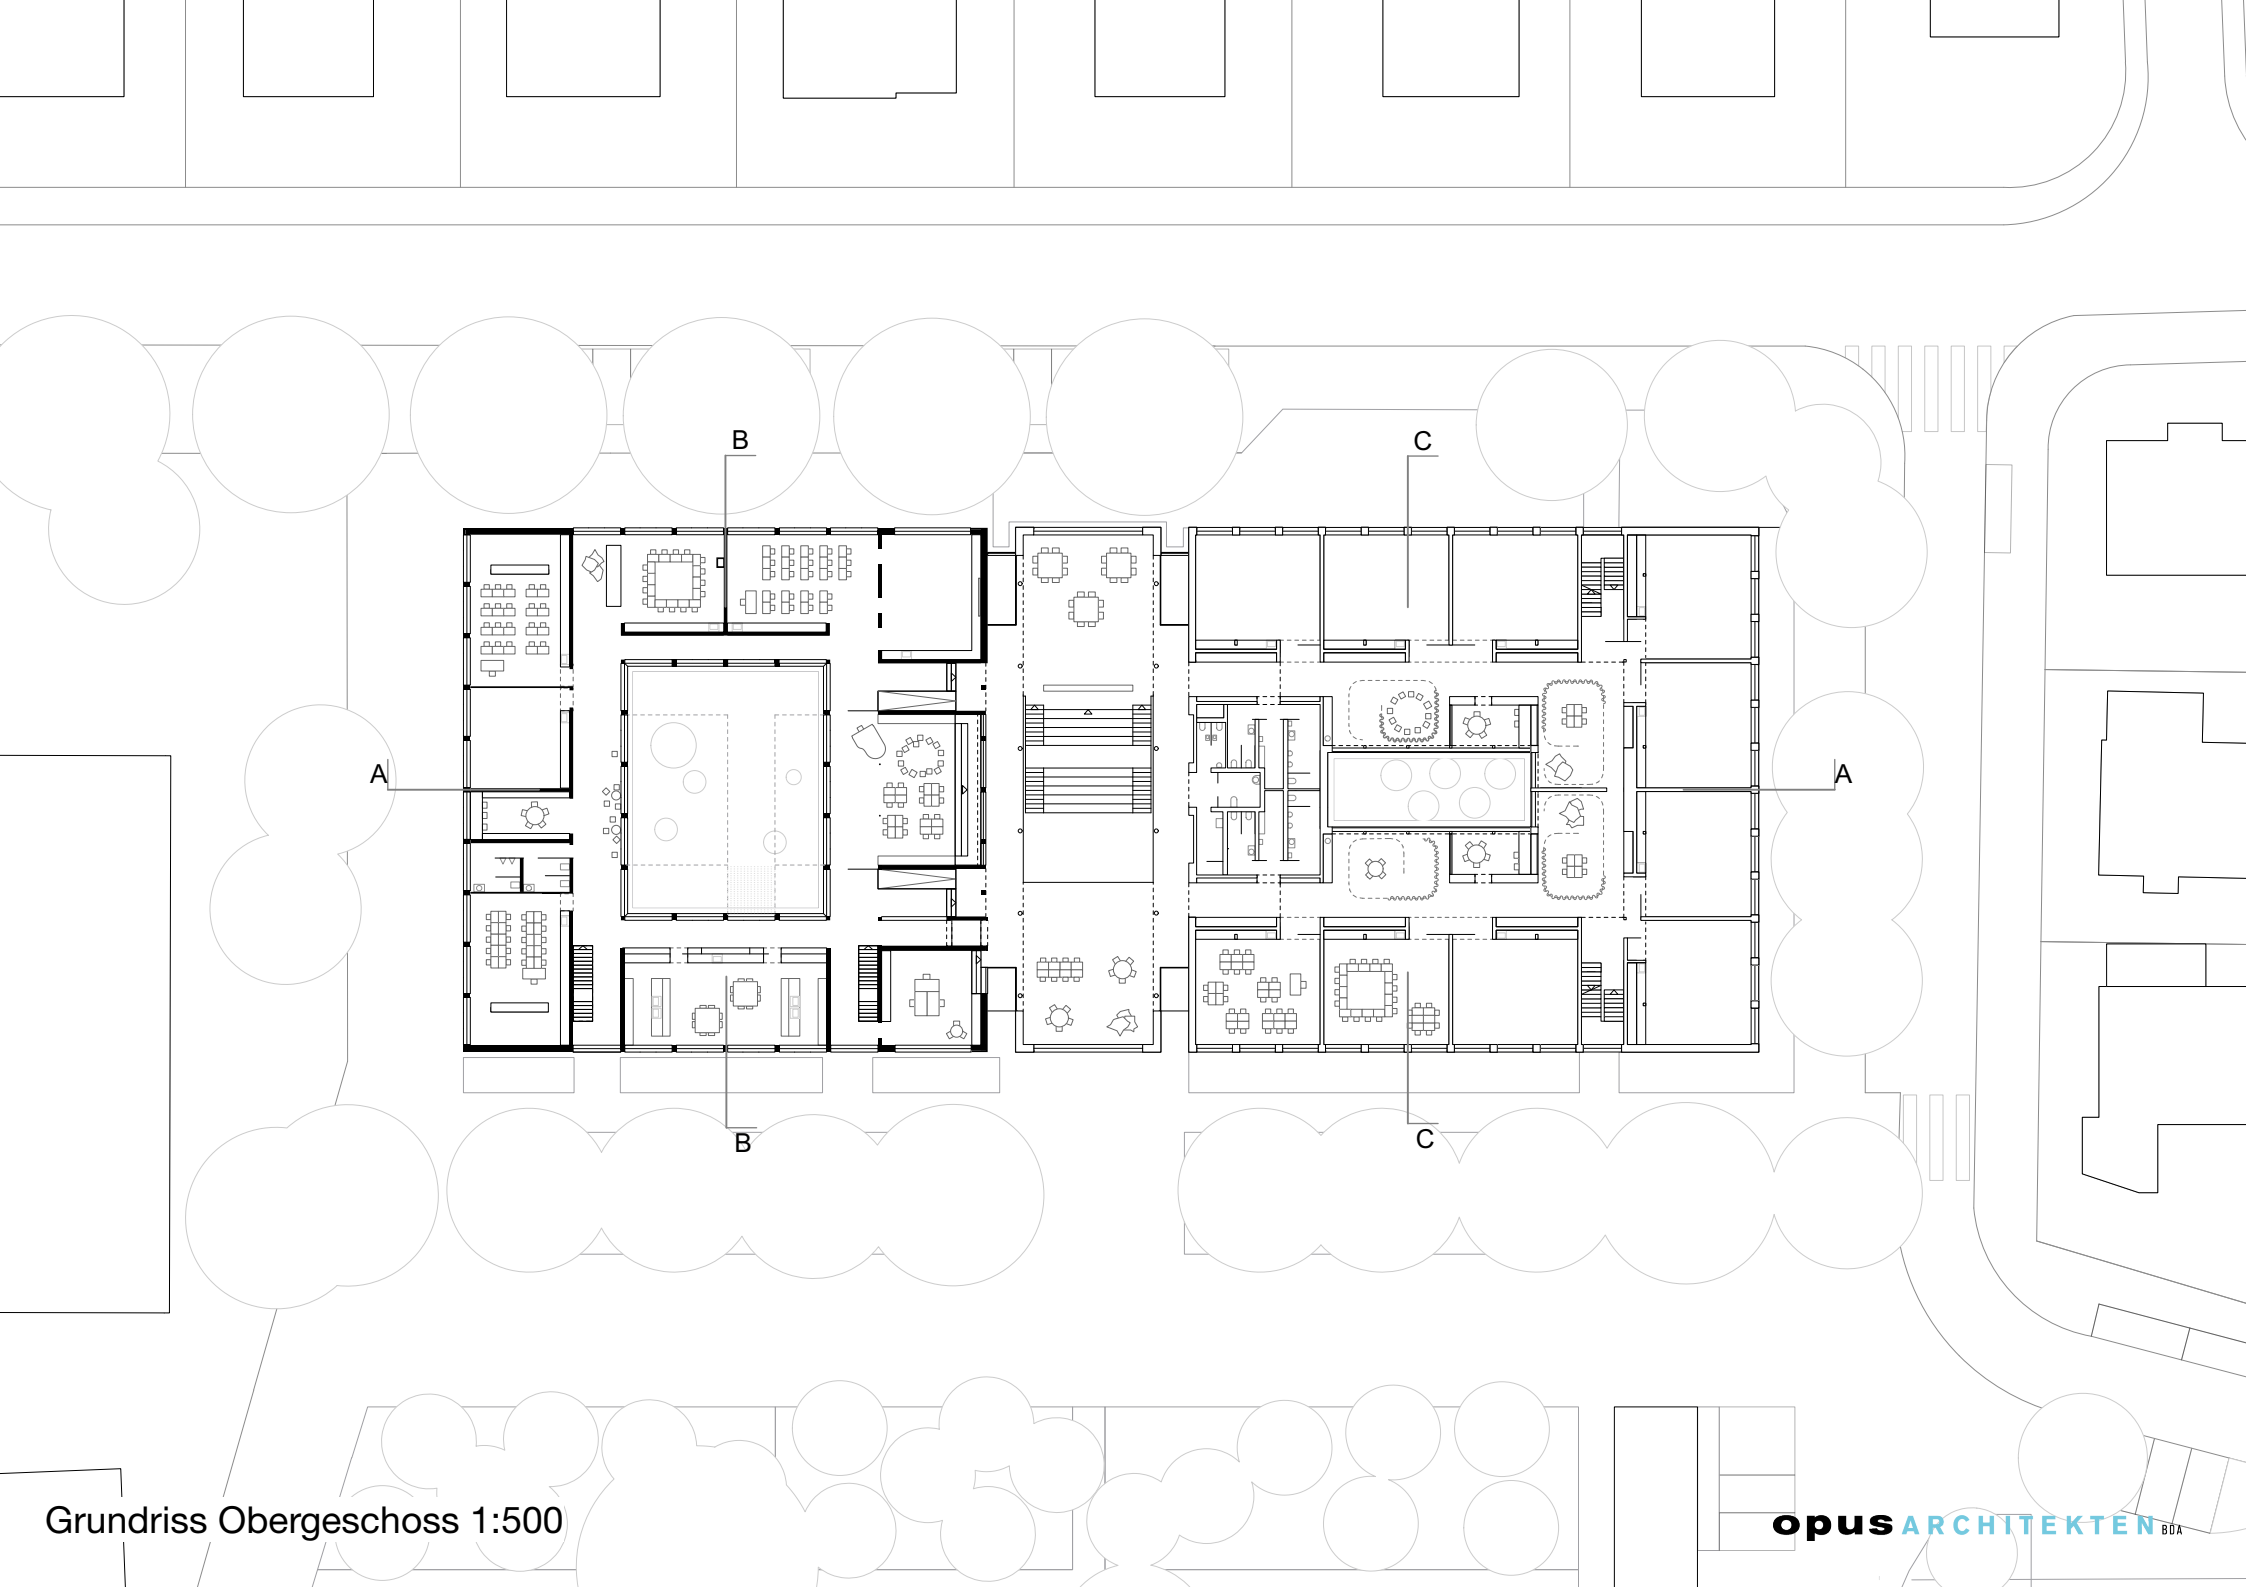

Grundriss Obergeschoss 1:500