


Nordansicht (Straße)

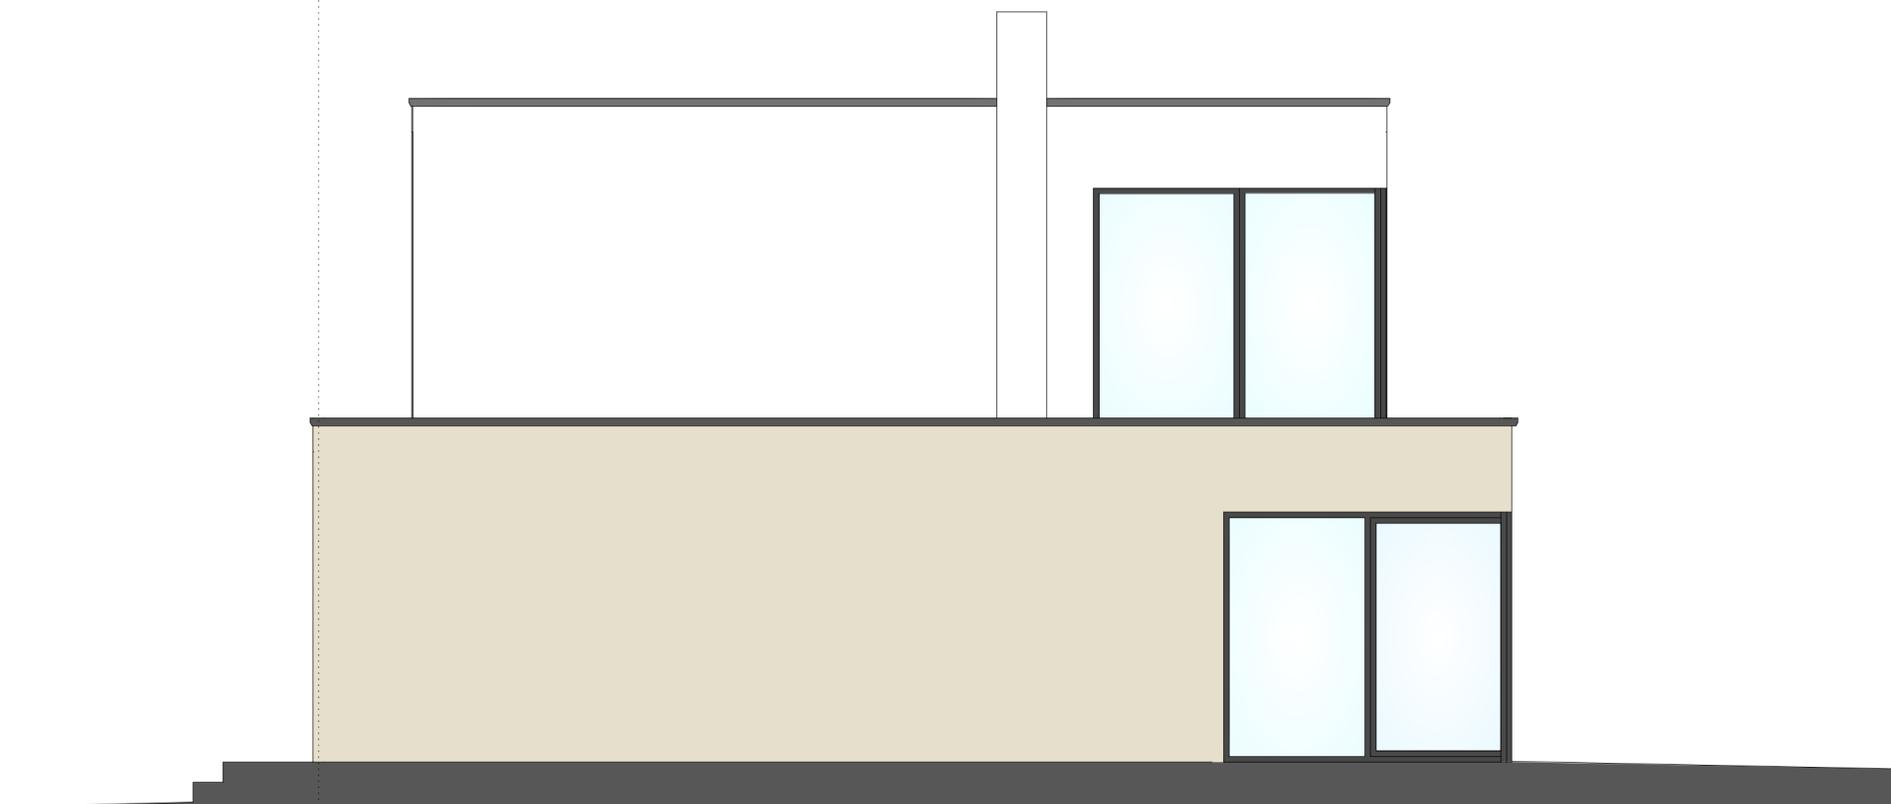

Westansicht