


1 5
Grundriss 1. Obergeschoss

- | | |
|----------------------------|---------------------|
| 1 Foyer | 10 WC Damen |
| 2 Sitzungs- und Bürgersaal | 11 WC Herren |
| 3 Stuhllager | 12 Besprechung |
| 4 Technik | 13 Steuerstelle |
| 5 Teeküche | 14 Geschäftsleitung |
| 6 Flur | 15 Wartzone |
| 7 Kämmerer | 16 Sekretariat |
| 8 Kasse | 17 Bürgermeister |
| 9 Gebühren | |

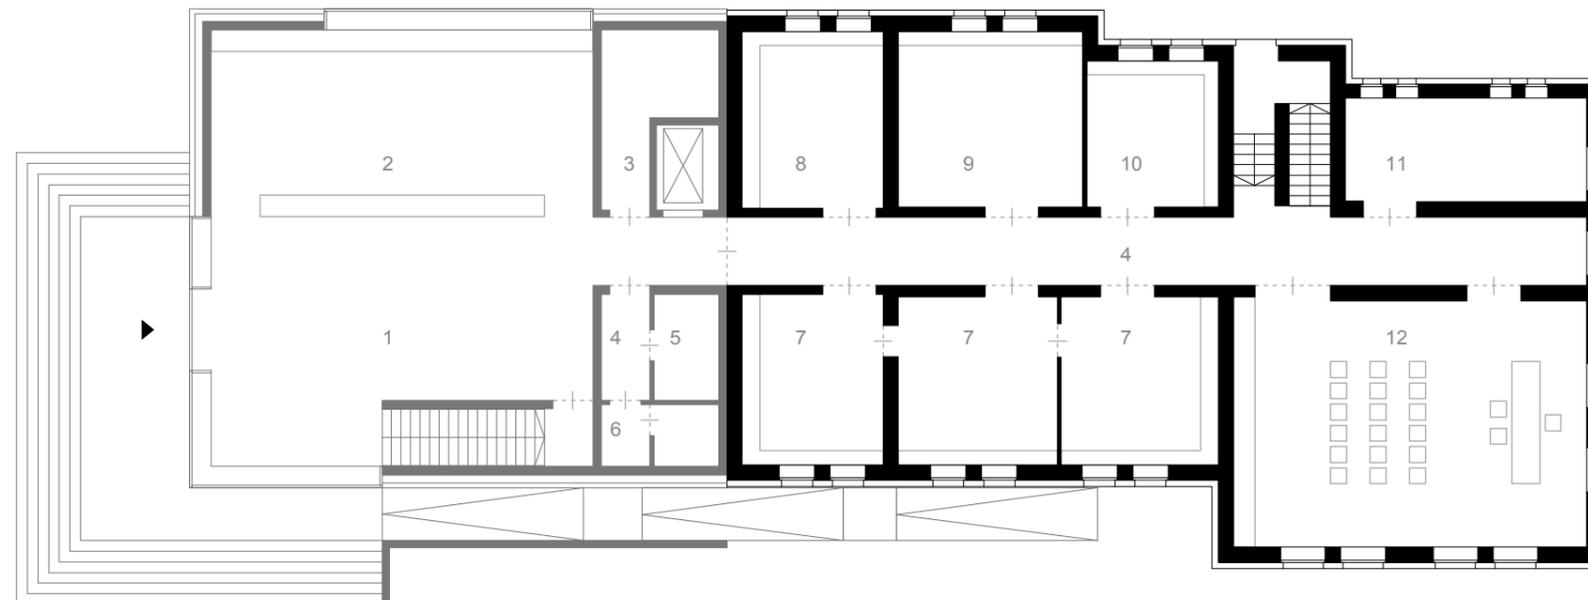

1 5
Grundriss Erdgeschoss

- | | |
|-----------------------------------|-----------------------------|
| 1 Foyer | 7 Bauamt |
| 2 Information Einwohnermeldeamt | 8 Standesamt |
| 3 Behinderten WC | 9 Personalwesen |
| 4 Flur | 10 Schreibstelle |
| 5 WC Damen | 11 Büro Tagesarchiv |
| 6 WC Herren | 12 Standesamt Besprechung |