


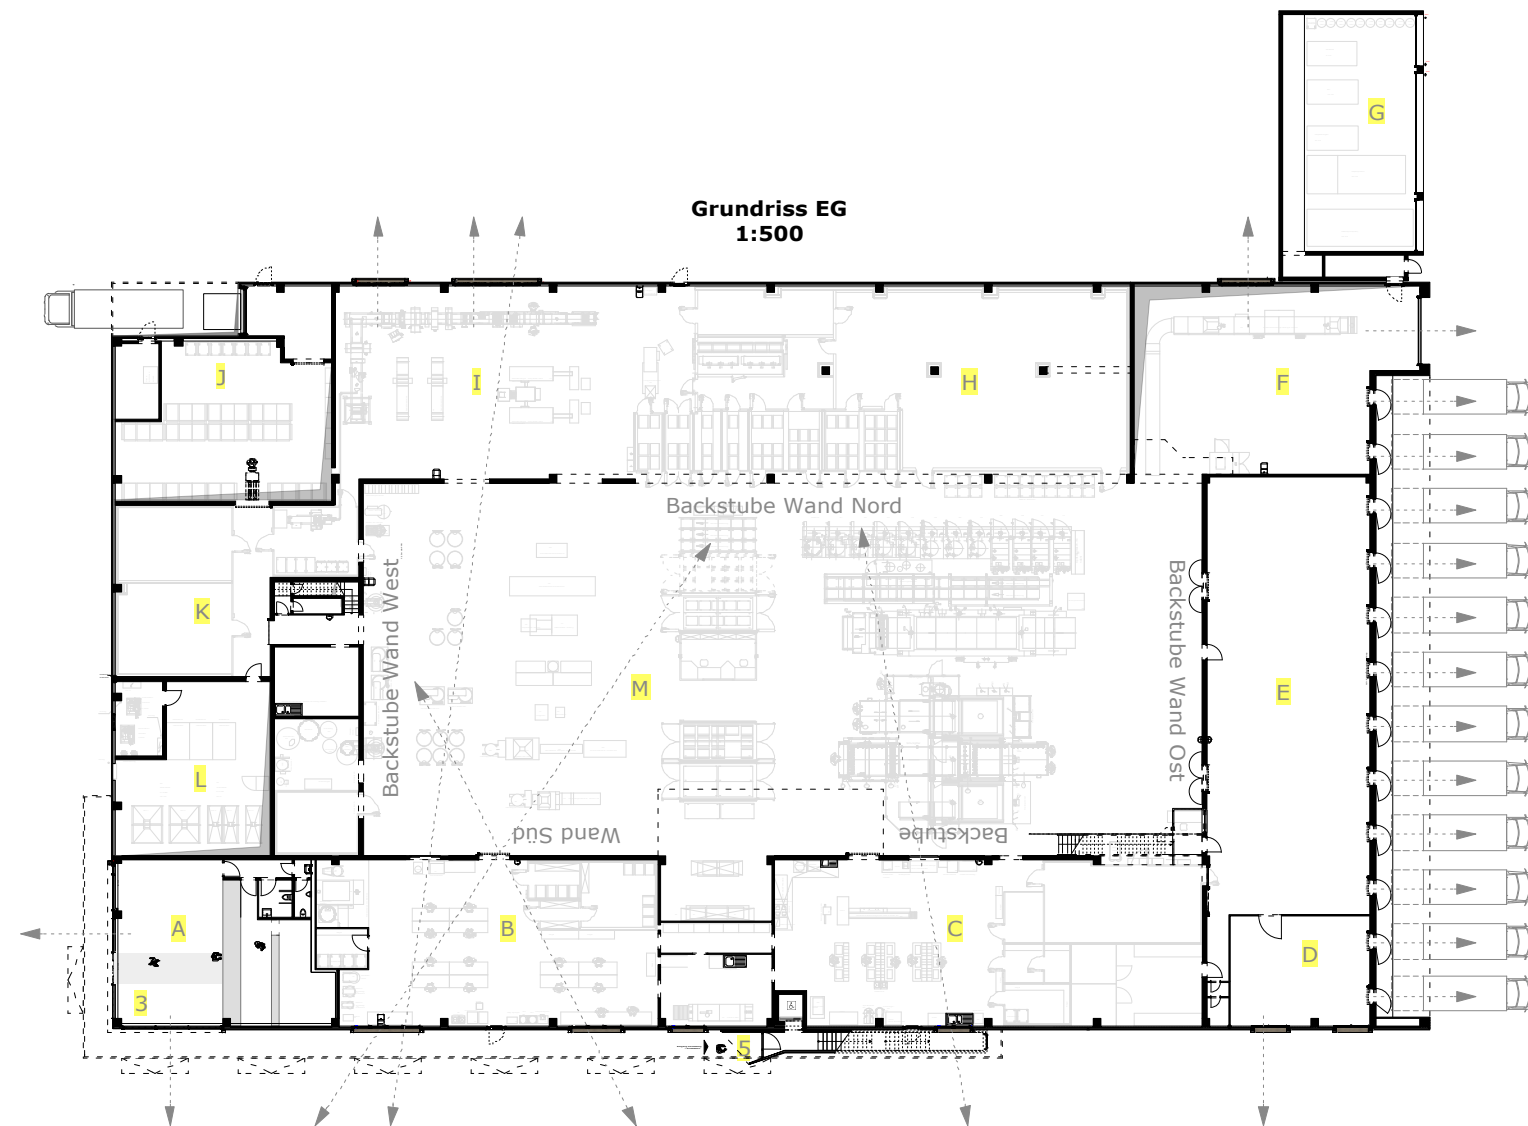

3_Café

5_Eingang Treppe

9_Skyline Backstube Nord-Wand

10_Skyline Backstube Ost-Wand

A_Café

B_Konditorei

C_Snack

D_Werkstatt

E_Versand

F_Spülbereich

G_Reststoffhalle

H_Kühlung

I_Feinbäckerei

J_Warenannahme (Rohwaren trocken)

K_Rohwaren Kühlung

L_Silos

M_Backstube

← _Sichtachsen/Aus- und Einblicke