


Grundriss OG
1:500

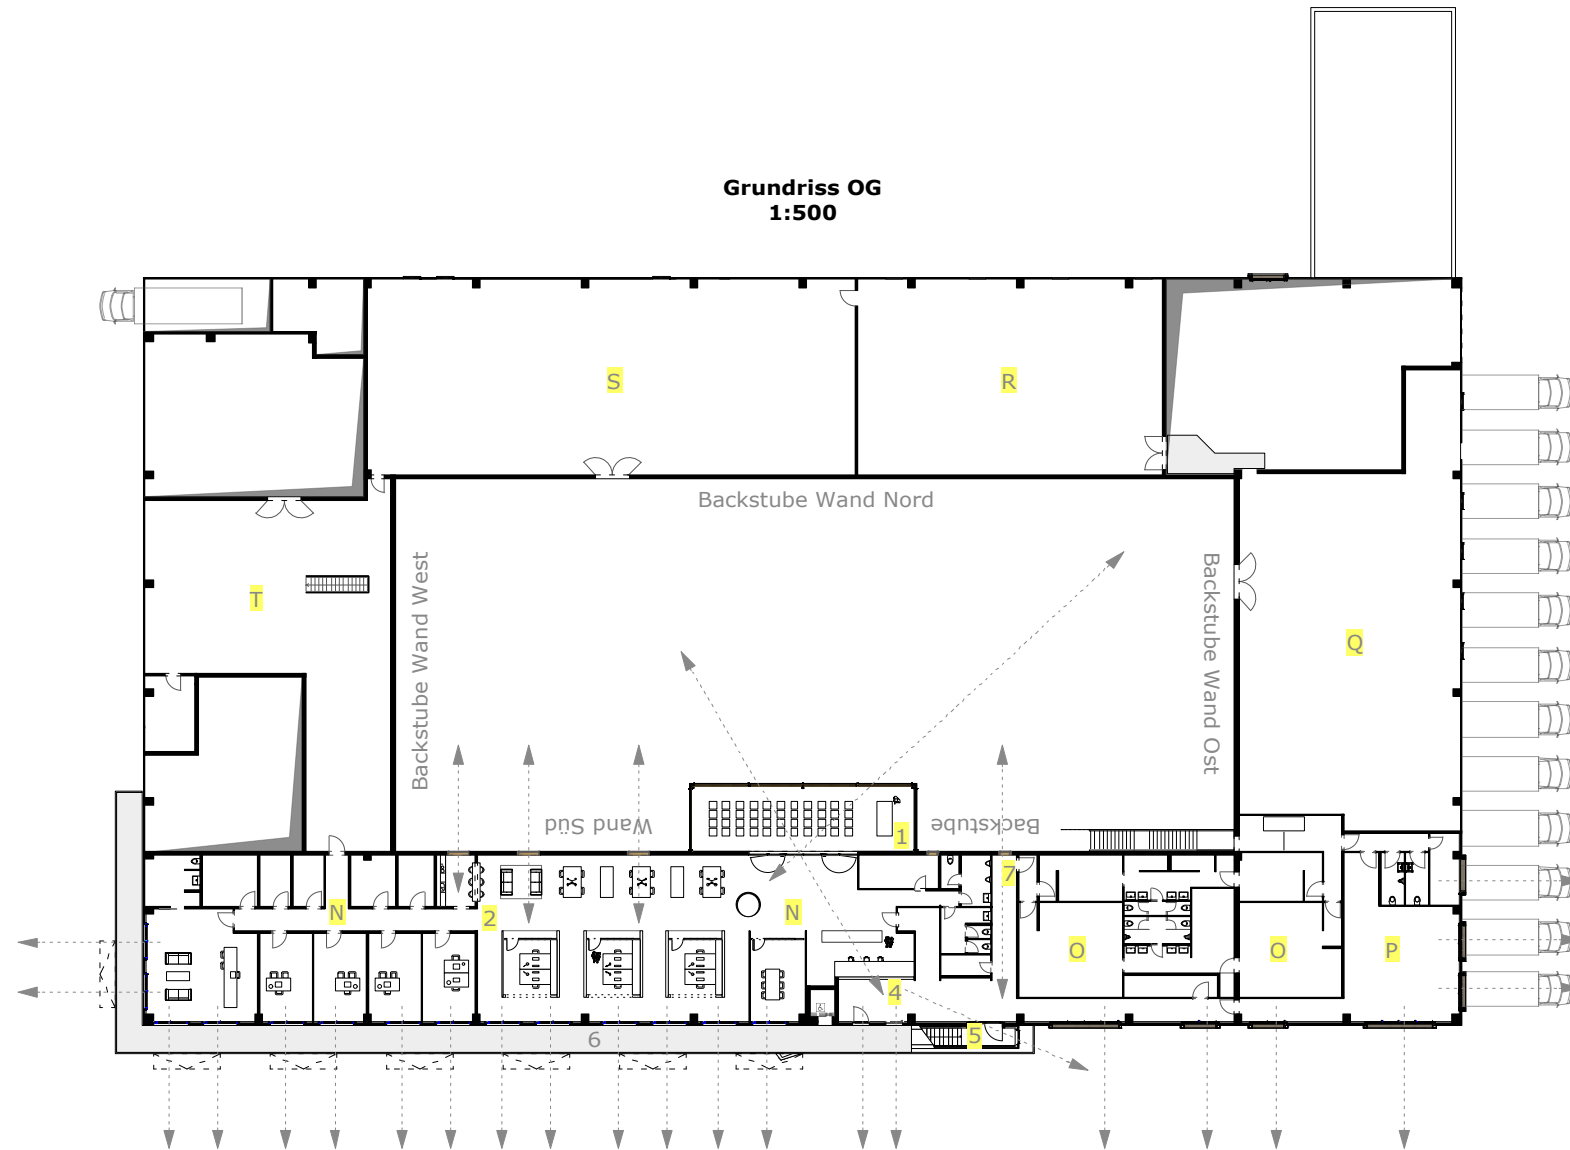

- 1_Besprechungs- und Seminarraum
- 2_Verwaltung
- 4_Empfang
- 5_Eingang Treppe
- 6_Balkon
- 7_Einblick Backstube
- 8_Kantine
- 9_Skyline Backstube Nord-Wand
- 10_Skyline Backstube Ost-Wand

- N_Verwaltung
- O_Sozialräume (Schwarz- Weiß- Trennung)
- P_Kantine
- Q_Lager
- R_Technik
- S_Lager
- T_Schüttboden
- ←_Sichtachsen/Aus- und Einblicke