



Ausbaustufe Phase 1 (fertiggestellt)

4 Einzeltribünen - 20.600 Sitz- und Stehplätze

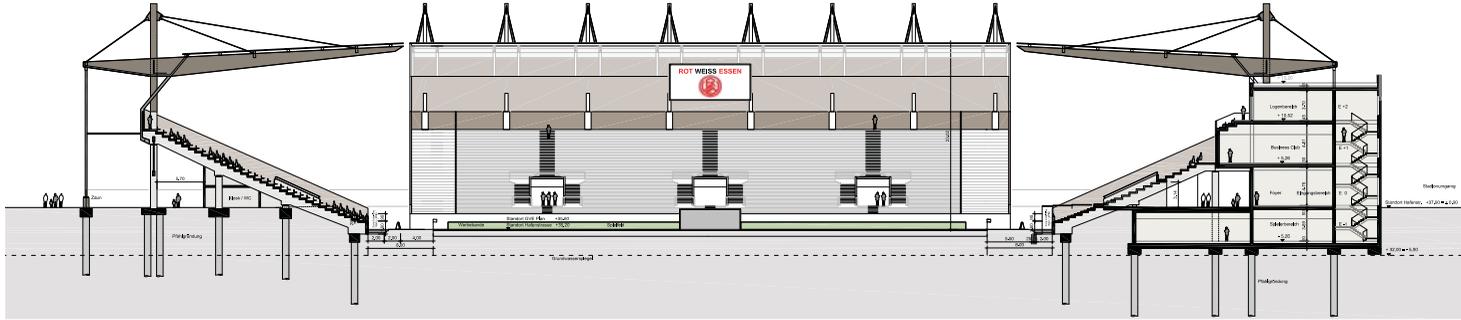

Ausbaustufe Phase 2

Schließen der Ecken - ca. 26.000 Sitz- und Stehplätze

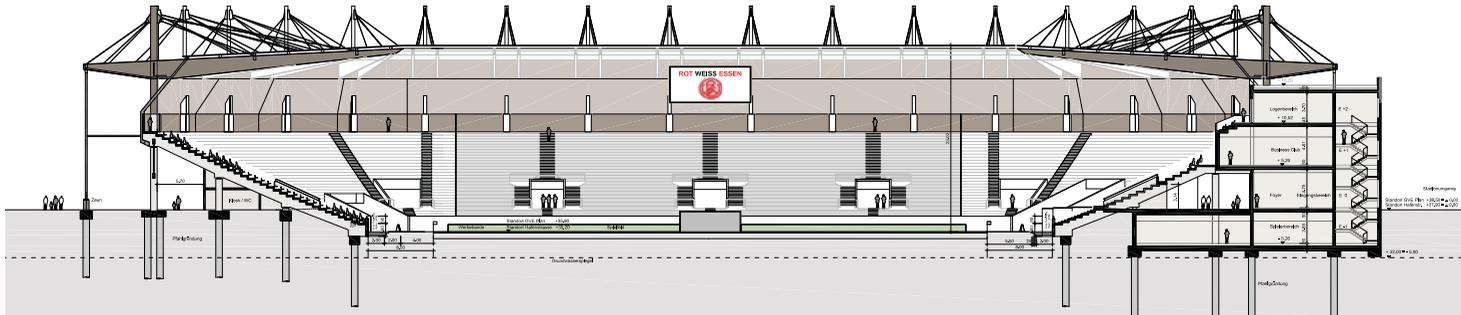

Ausbaustufe Phase 3

Aufstockung mit Zweitem Rang - ca. 35.000 Sitz- und Stehplätze

