

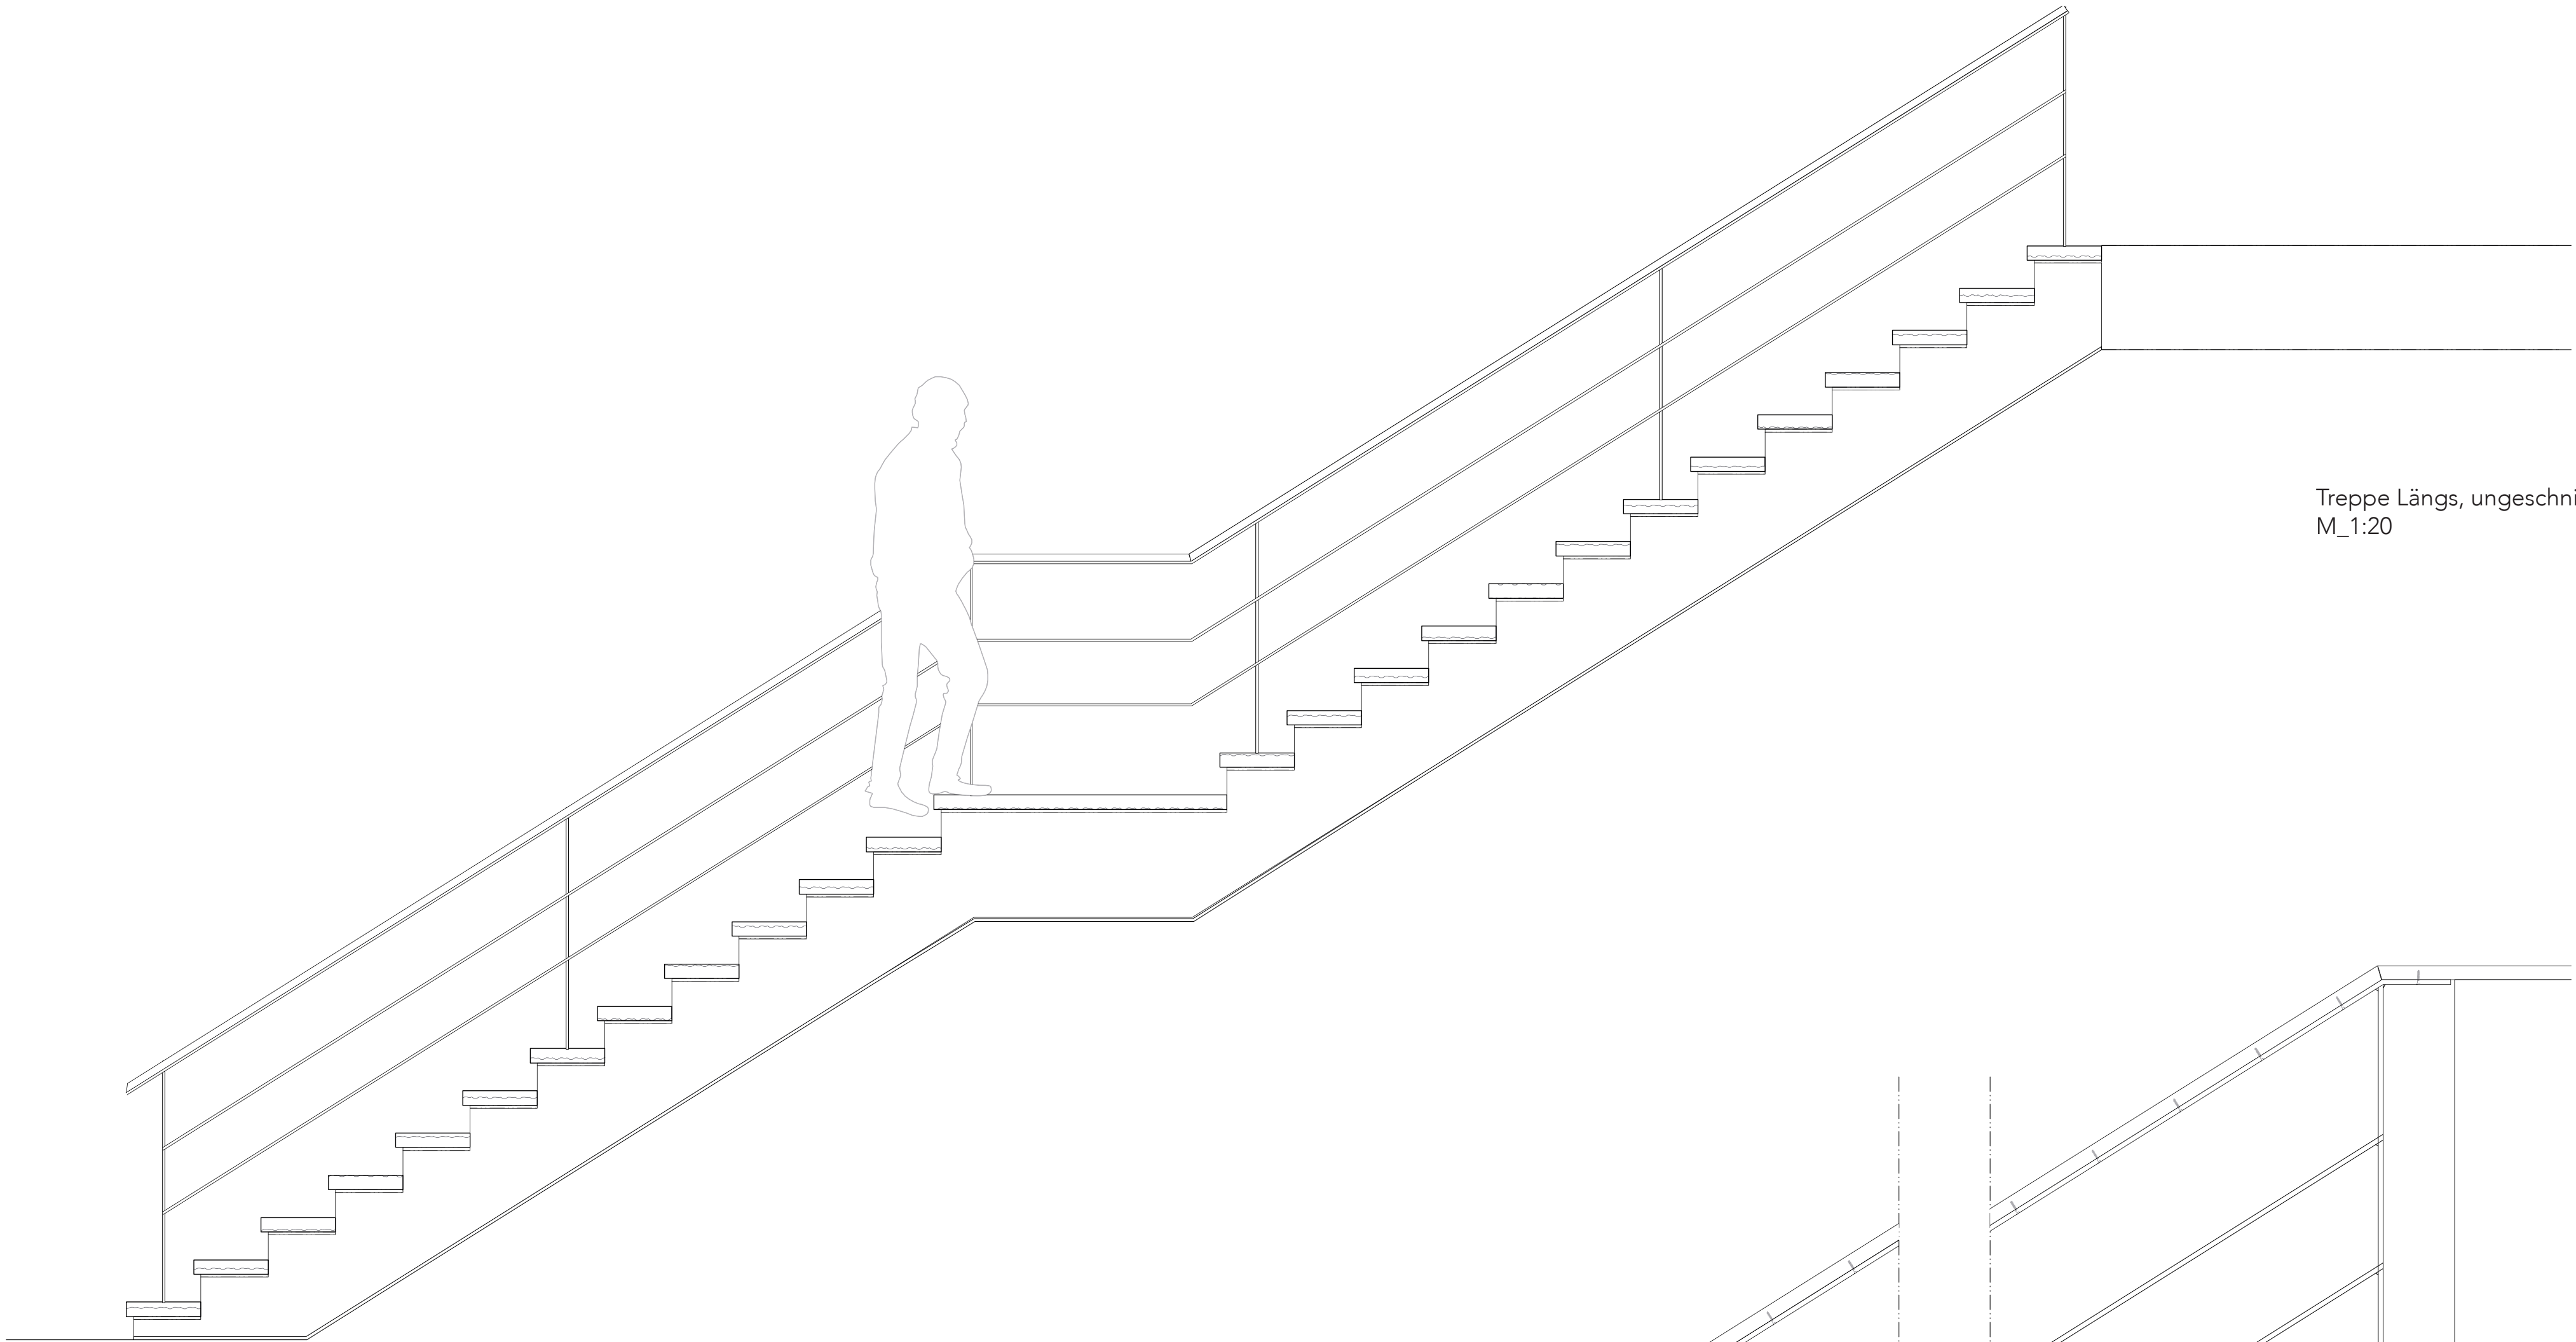
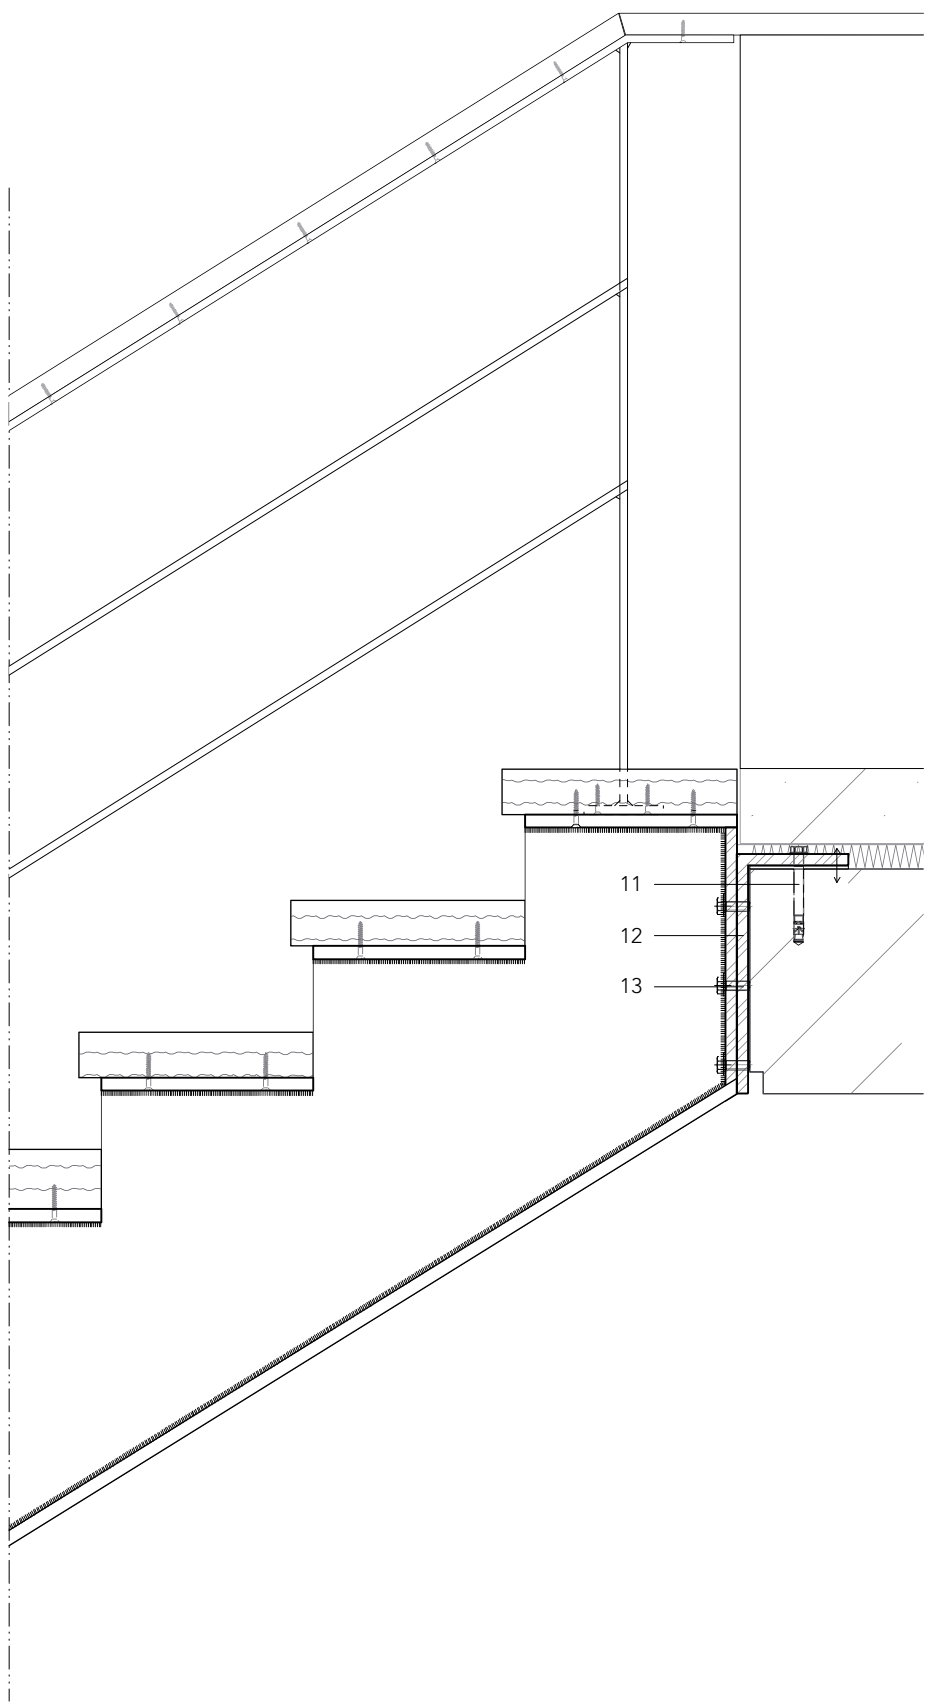


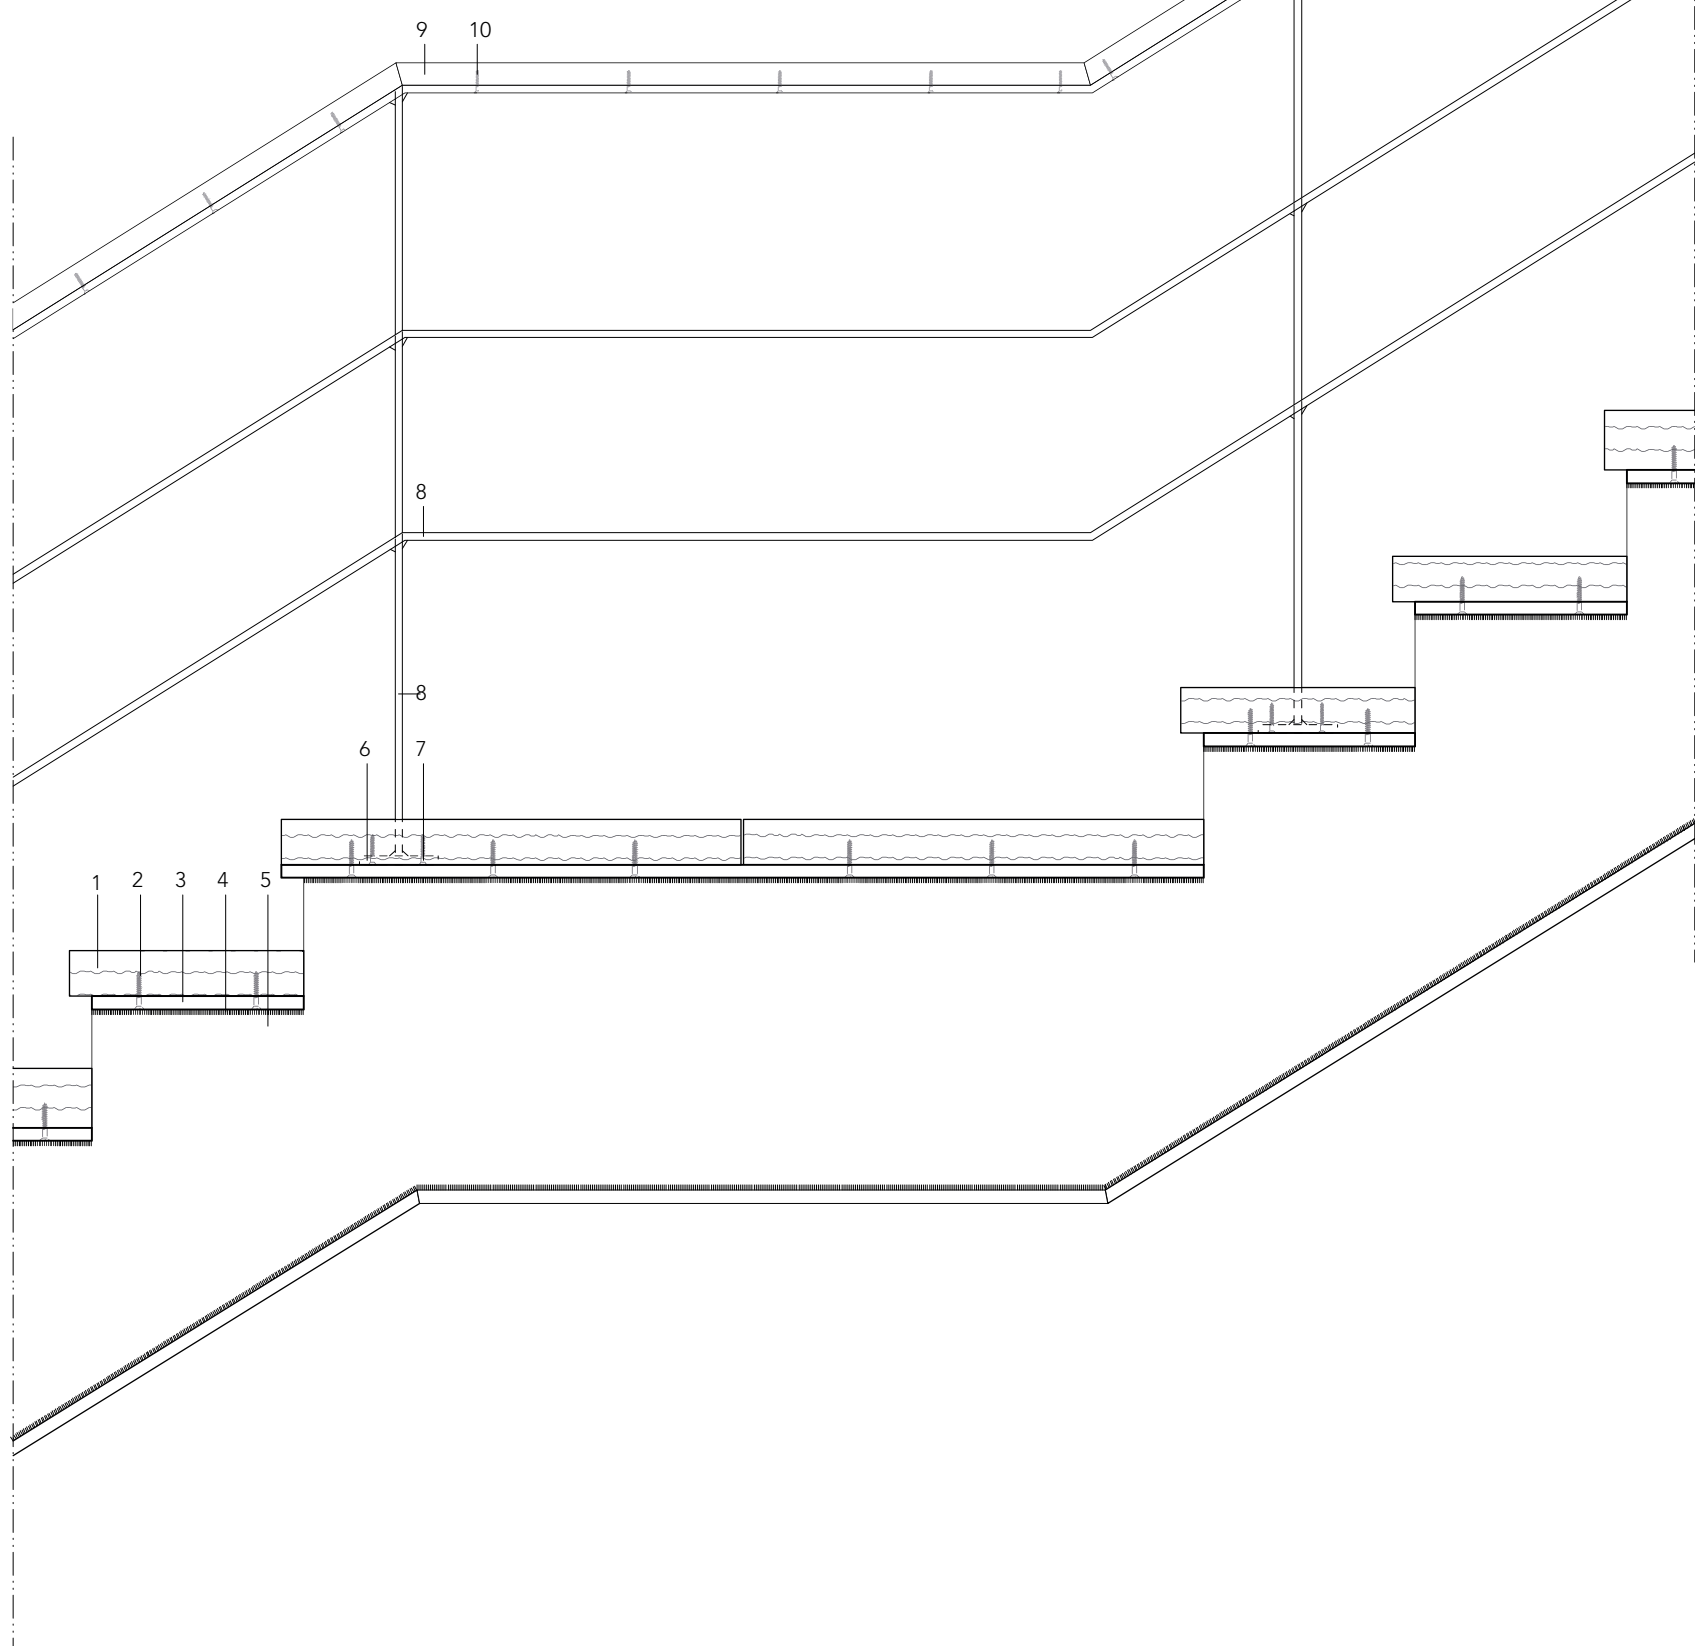


Treppe Längs, ungeschnitten
M_1:20

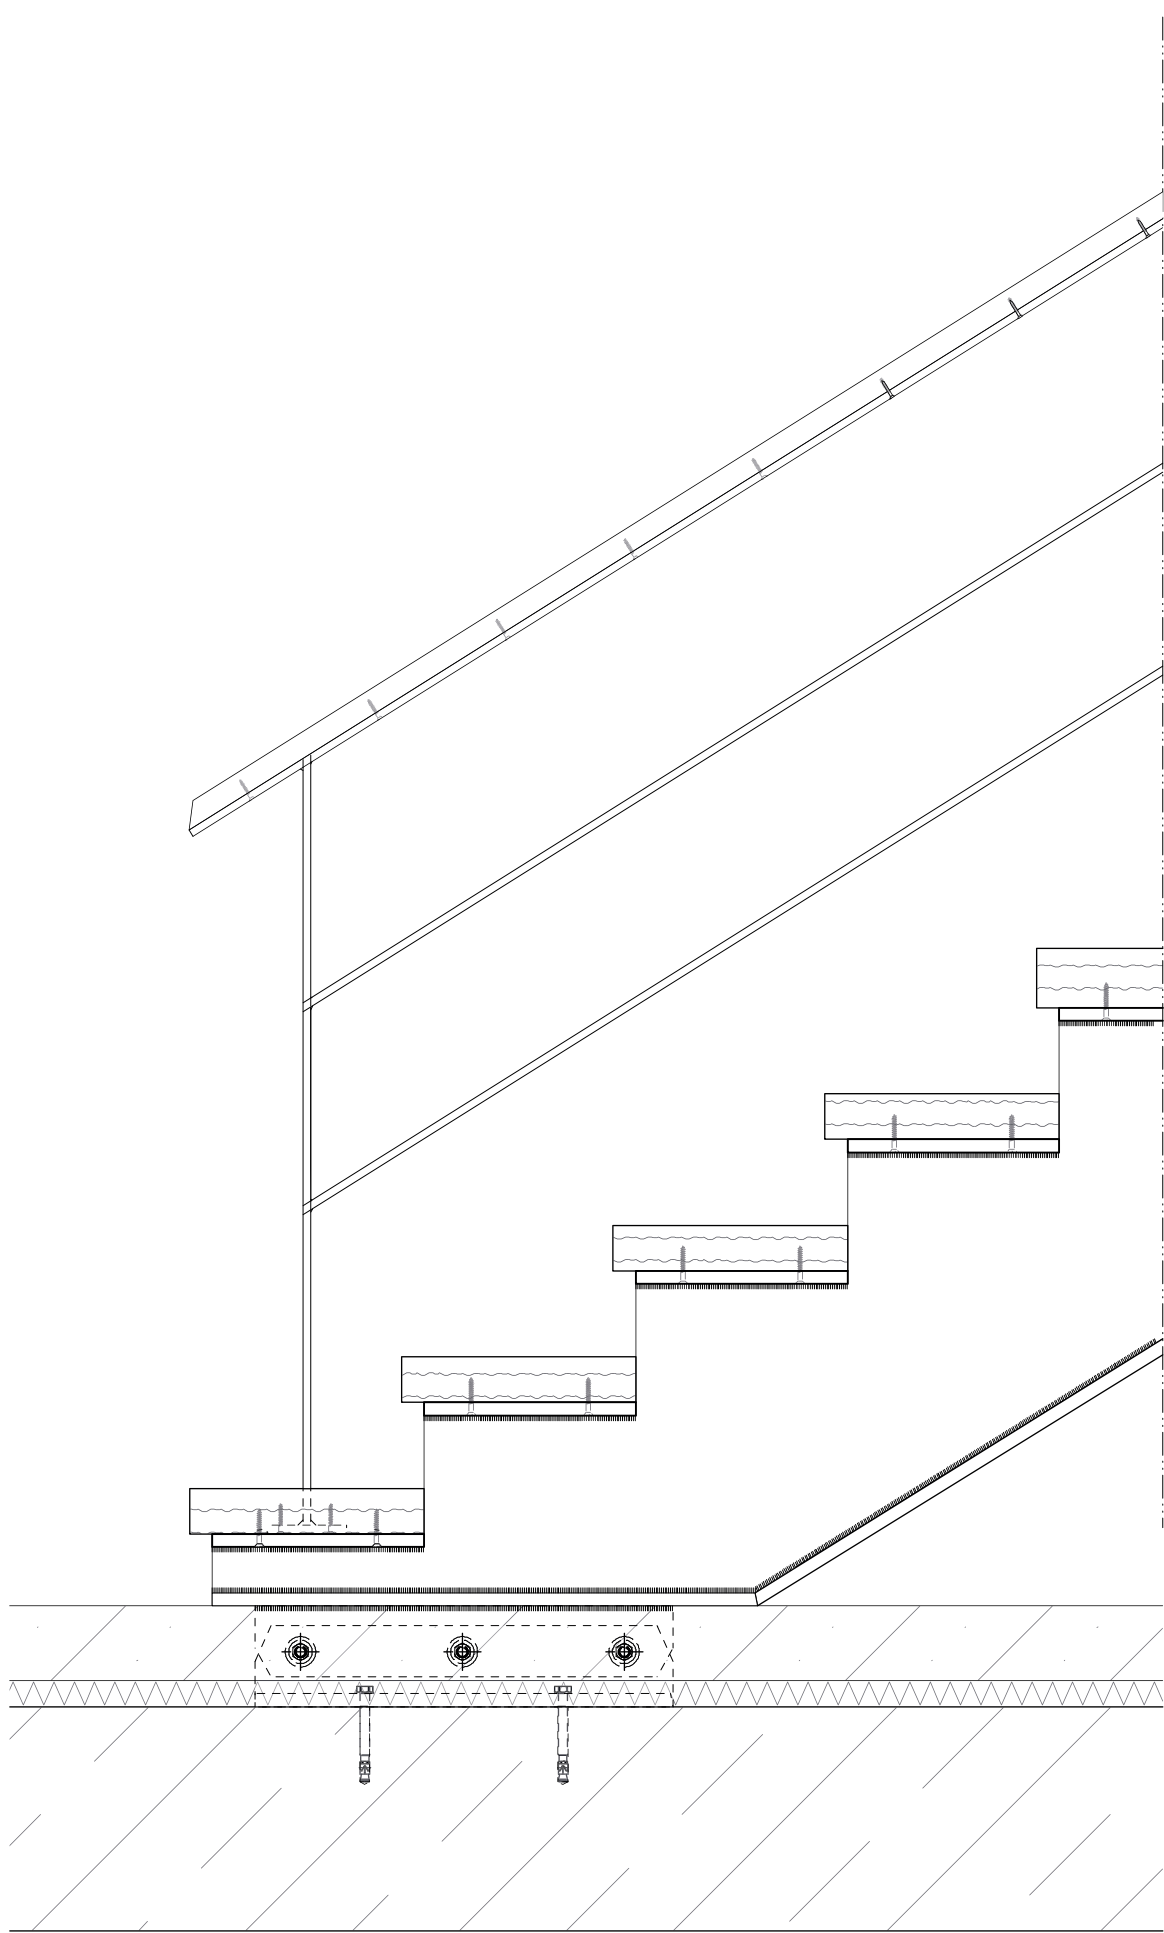

- 1 Trittstufen, Eiche natur
- 2 Senkkopfschraube M6
- 3 Flachstahl d= 16mm
- 4 Schweißnaht 10mm
- 5 Flachstahl S355
- 6 Fußplatte S355
- 7 Senkkopfschraube M5
- 8 Flachstahl S235 d= 16mm
- 9 Senkkopfschraube M4
- 10 Handlauf, Eiche natur
- 11 Hochleistungsanker M12
- 12 Winkel S355
- 13 Schraube M12

Treppendetail Längs
M_1:10

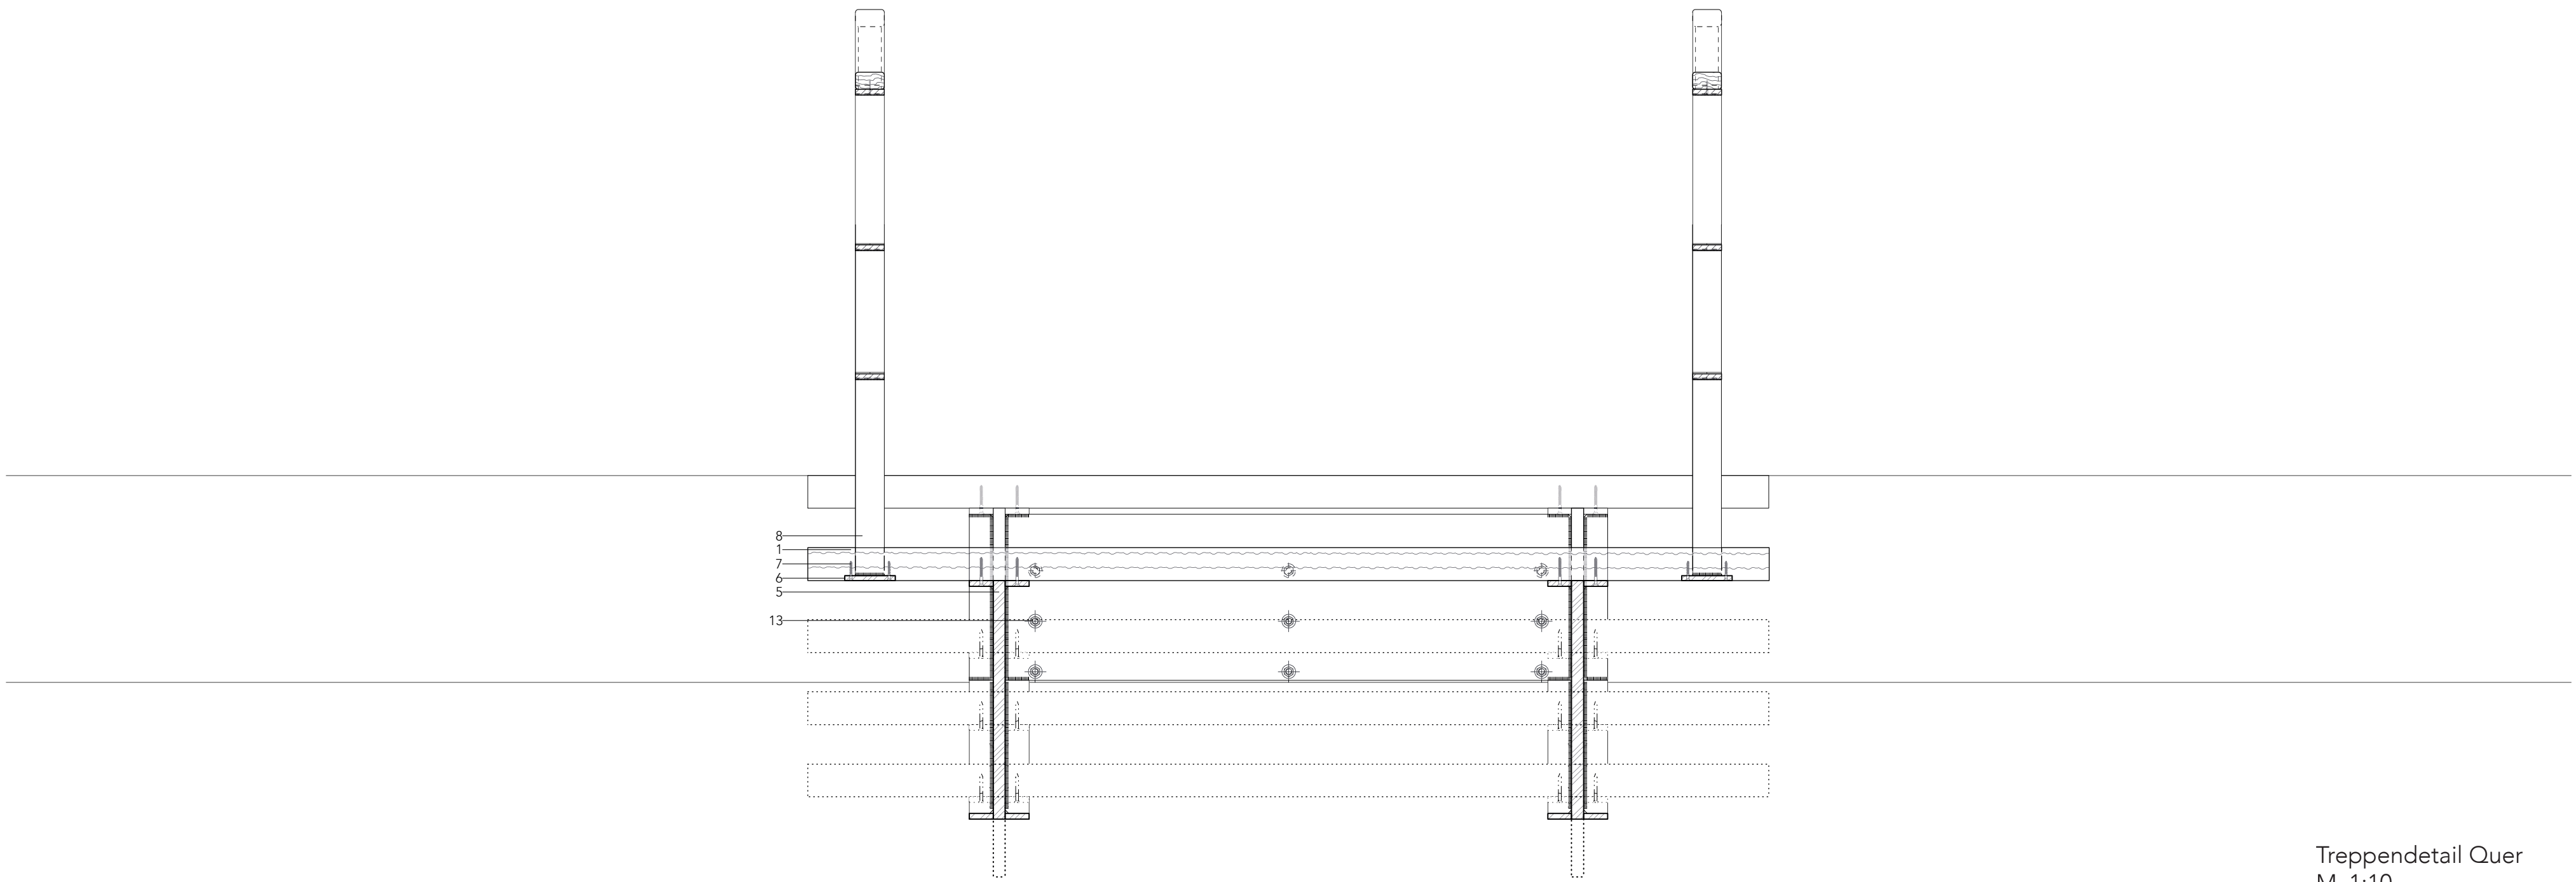

Treppendetail Quer
M_1:10