



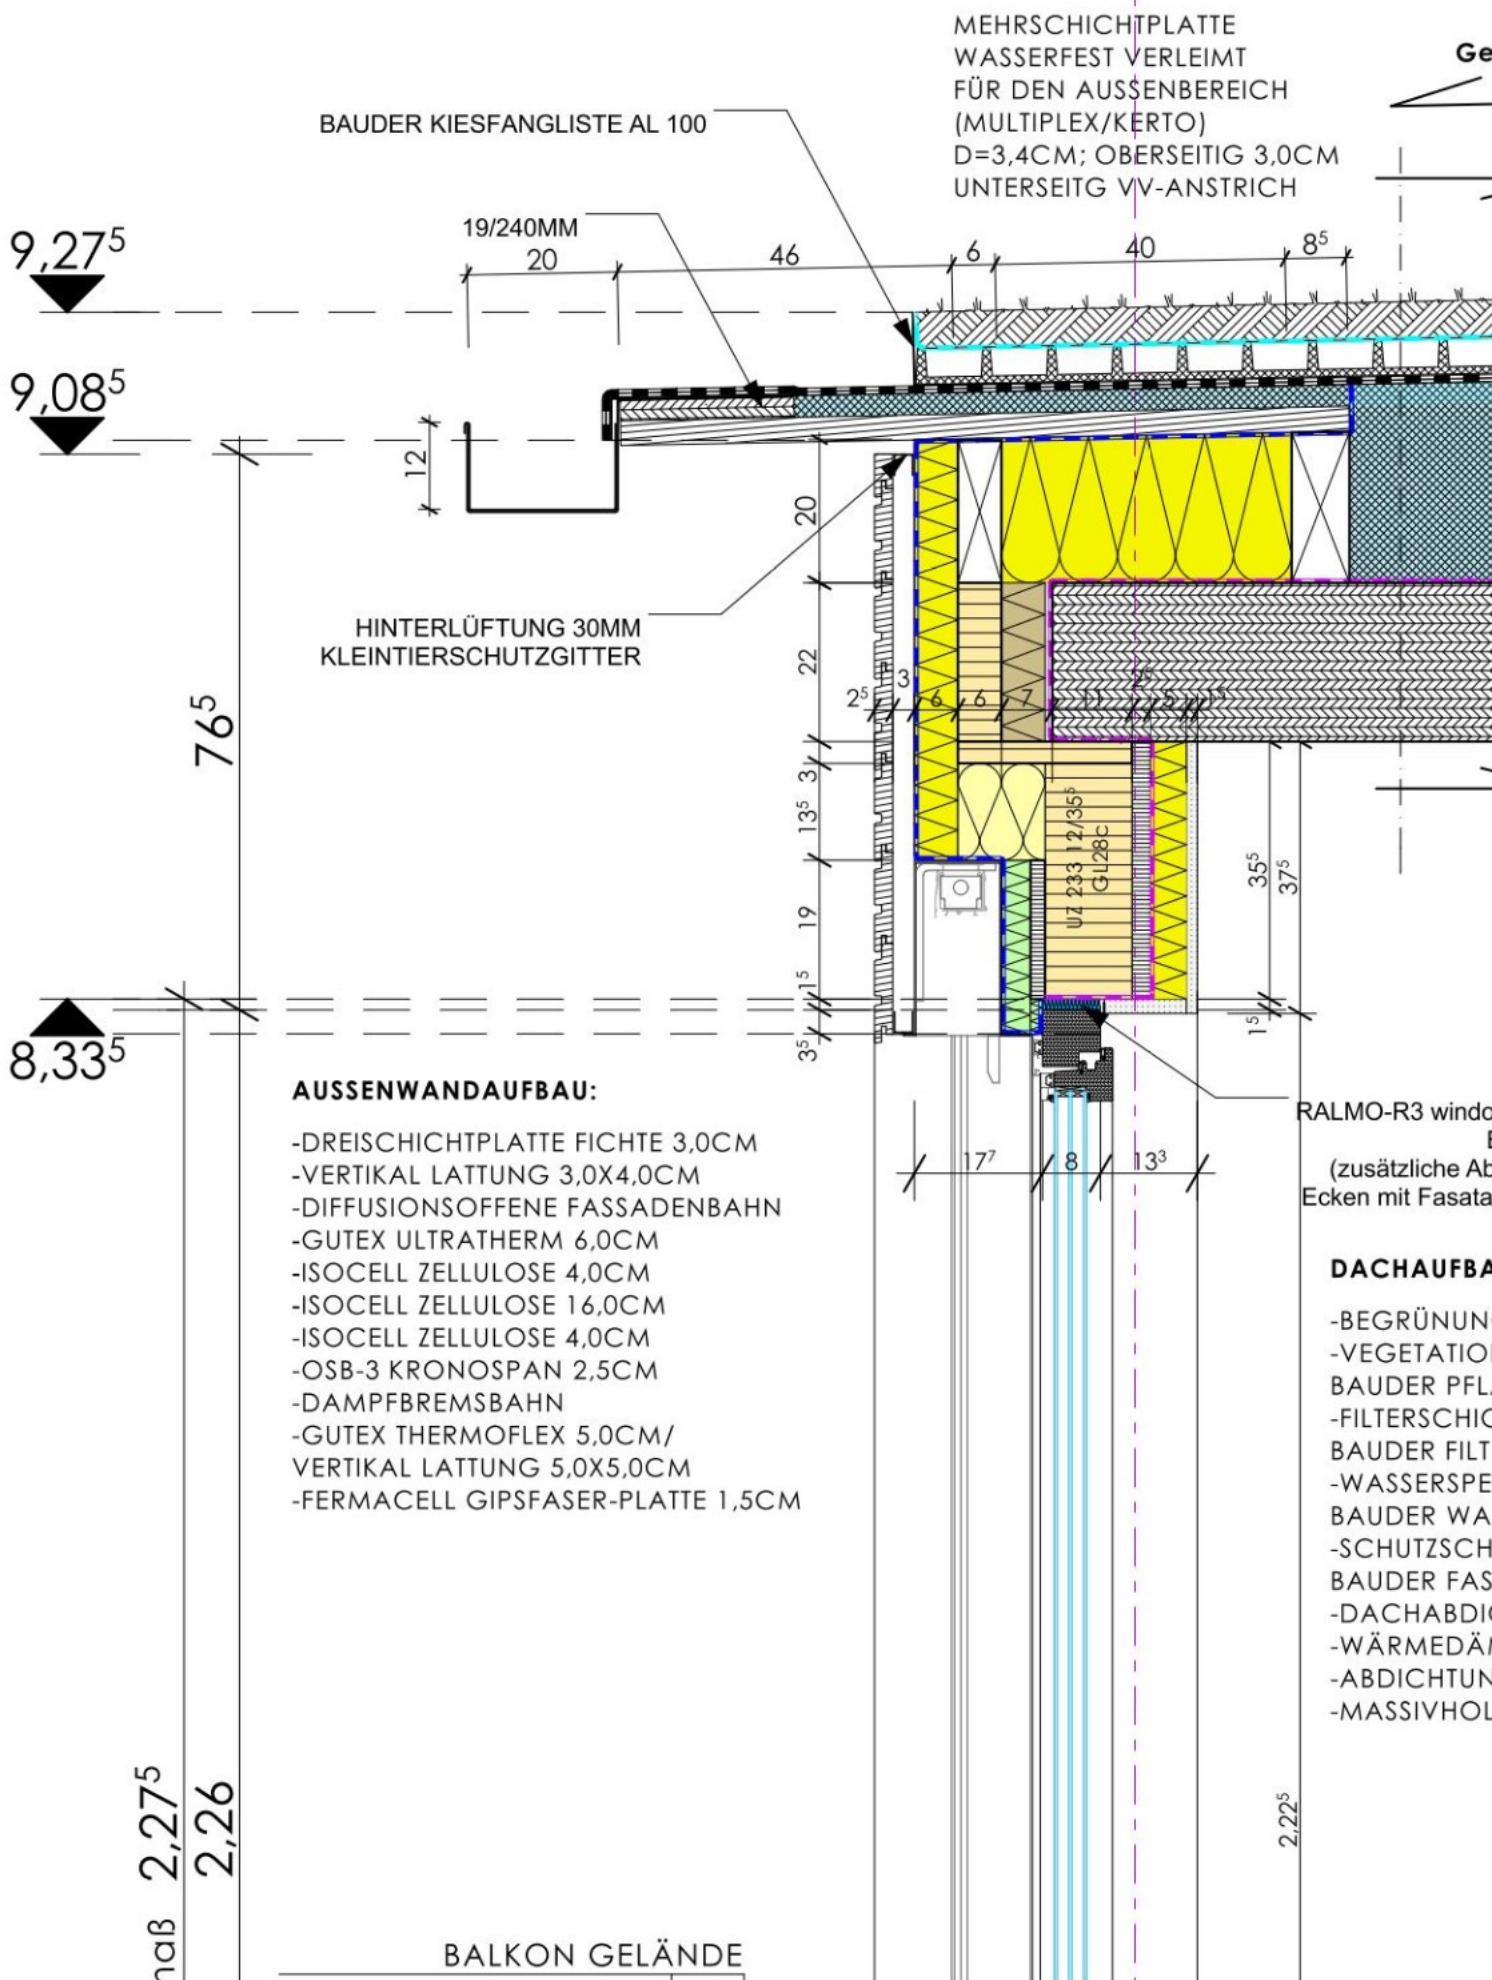

fälle 2%

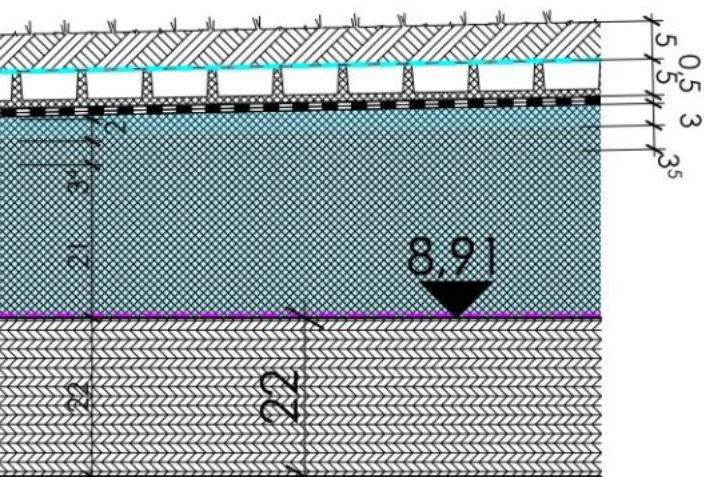

8,91

8,69

8,31⁵

9,2

9,0

8,3

W plus W.../6-16
Einbauluft 10mm
Dichtung an den
(n EPDM Kleber)

BAU ÜBER 2.OG:

NS-TRAGSCHICHT,
ANZERDE EXTENSIV, 5,0CM
CHT,
ERVLIIES **FV 125**
ICHER-UND DRÄNSCHICHT,
SSERSPECICHERPLATTE **WSP 50**, 5,0CM
ICHT,
ERSCHUTZMATTE **FSM 600**; 0,4CM
CHTUNG OBERS.
MMUNG MIN. 20CM
IGSBAHN
ZDECKE BSH 24,0CM

2,22⁵